

ÚSEK č.1 - PLOTOVÉ 2D DÍLCE


STÁVAJÍCÍ STAV:

- původní oplocení vedoucí po hranicích pozemků parc.č. 2544, 2547, 2546/3
- v první části ocelové sloupky, které jsou zabetonovány do betonových základů (patek)
- vzdálenost sloupků cca 2,50 m
- součástí oplocení je betonová podezdívka
- plotové pole je tvořeno prolamovaným plechem výšky cca 2,2 m
- pole je ke sloupkům připevněno pomocí ocelových kotev
- délka cca 60,0 m
- v druhé části ocelové sloupky s pleťvem
- vzdálenost sloupků cca 2,50 m
- plotové pole je z drátěného pletiva výšky 2,0 m
- délka cca 25,0 m
- třetí část bez oplocení


PŘÍPRAVNÉ A BOURACÍ PRÁCE:

- v trase oplocení kompletní odstranění náletových dřevin
- v celé trase oplocení demontování všech prvků umístěných na oplocení (ostnatý drát, apod.)
- v celé trase oplocení demontování všech prvků oplocení (podezdívka, patky, sloupky, pole)
- v celé trase úprava stávajícího terénu, sklon dle stávající komunikace Pod nádražím
- celková délka demolovaného oplocení cca 85 m
- zbylá část úseku byla odstraněna při předešlých úpravách v areálu
- rozsah prací viz část D.2.5.2 Situace oplocení

PŮDORYS

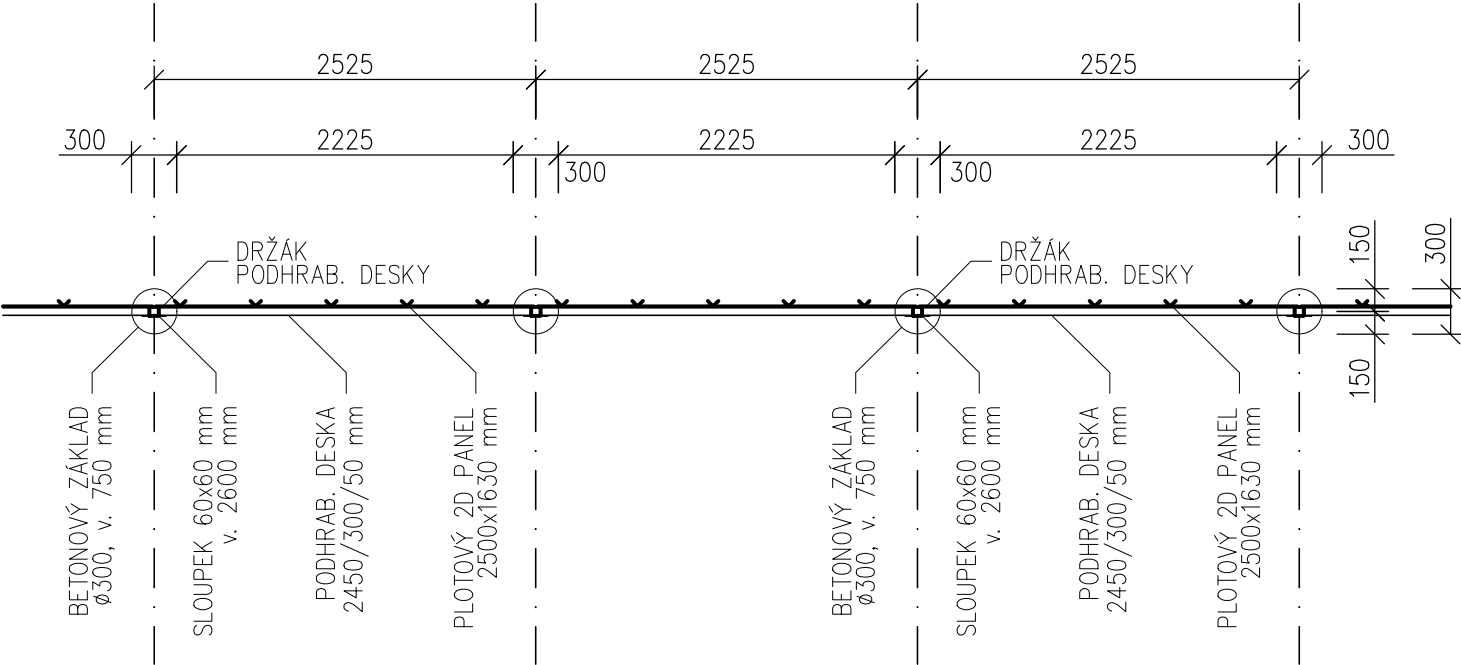

POHLED

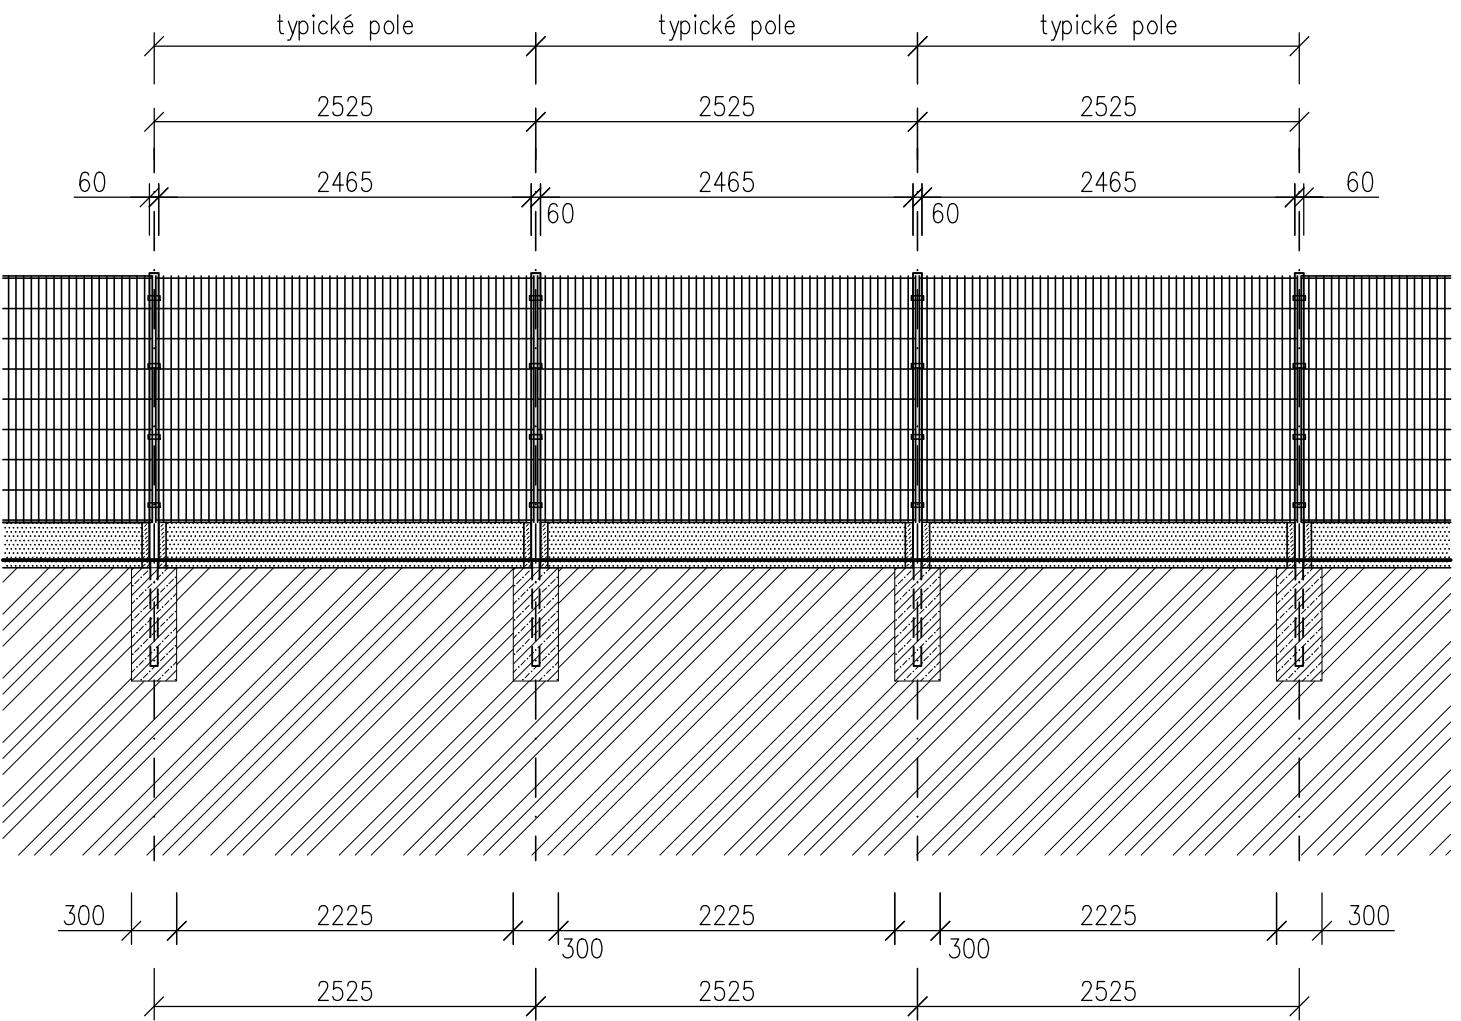

STÁVAJÍCÍ STAV
ODSTRANĚNÍ



zdroj: BKN, spol. s r.o.



zdroj: BKN, spol. s r.o.

DÉLKA OPLOCENÍ:

CELKOVÁ DÉLKA OPLOCENÍ (VČETNĚ BRÁNY A BRANKY)	140,0 m
oplocení	132,0 m
branka pro pěší 1 ks	průchozí rozměr 1,0 m
brána pro vjezd vozidel	průjezdny rozměr 7,0 m

POPIS MATERIÁLU OPLOCENÍ:

ZÁKLAD - KRUHOVÁ BETONOVÁ PATKA

MATERIÁL:	BETON C16/20
VÝŠKA:	750 mm
PRŮMĚR:	300 mm

SLOUPEK

MATERIÁL:	sloupek Zn - žárový zinek
VÝŠKA:	2600 mm
SÍLA STĚNY:	1,5 mm
BARVA:	pozink
OSOVÁ VZDÁLENOST:	2525 mm (upravit dle typu panelu)
KOTVENÍ:	zabetonováno do betonové patky
PRŮMĚR SLOUPKU:	60x60 mm
TYP SLOUPKU:	jekl
HMOTNOST:	7 kg

PLOTOVÝ PANEL

MATERIÁL:	plotový panel 2D PILOFOR LIGHT, materiál drátu pozink
VÝŠKA PANELU:	1630 mm
PRŮMĚR DRÁTU:	6/5/6 mm
BARVA:	Zn
ZAKONČENÍ:	na jedné straně ostny o délce 30 mm, druhá strana zakončena na tupo s vod. drátem
UCHYCENÍ:	počet upevnění na sloupek 4 ks pro uchycení je navržena příchytka panelu U PVC-černá. Panely se spojují mimo sloupek pomocí panelových

navzájem
spojek, tzv. nekonečná montáž


PODHRABOVÁ DESKA

MATERIÁL:	betonová podhrabová deska pod plot
VÝŠKA DESKY:	300 mm
DÉLKA DESKY:	2450 mm
BARVA:	šedá (beton)
KOTVENÍ:	pomocí koncových a průběžných držáků podhrabové desky z pozinku
SÍLA DESKY:	5 cm
HMOTNOST:	92 kg


PŘÍSLUŠENSTVÍ K OPLOCENÍ:

Výběr příslušenství závisí na typu sloupku a volbě umístění panelu - mezi nebo z čela sloupku.
PŘÍCHYTKY: 4 ks na jeden sloupek
DRŽÁKY DESEK: průběžné a koncové držáky

ŘEZ A-A

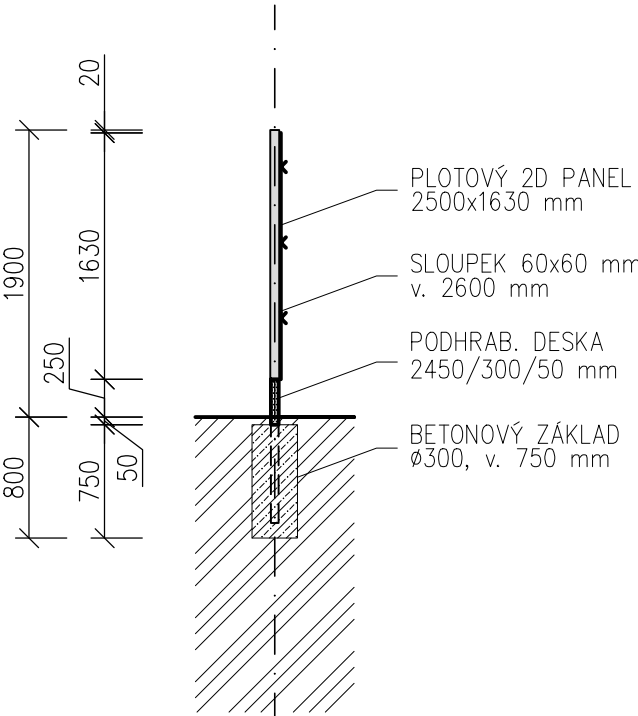

NOVÝ STAV - INSPIRACE

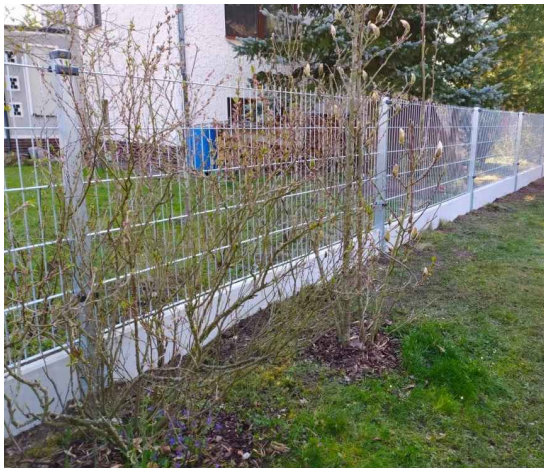

zdroj: plotový panel 2D PILOFOR SUPER

LEGENDA HMOT:


	BETONOVÉ PATKY Ø 300mm, výška 750mm, hloubka založení 800mm, materiál Beton C16/20 XC0
	PLOTOVÝ SLOUPEK výška 2600 mm, materiál pozink
	BETONOVÁ PODHRABOVÁ DESKA výška 300 mm, hloubka založení 50 mm
	POZINKOVANÉ DRŽÁKY PODHRABOVÝCH DESEK průběžné, koncové
	PLOTOVÝ 2D PANEL výška 1630 mm, délka 2500 mm, materiál drátu pozink
	PŮVODNÍ ZEMINA

POZNÁMKY:

- PŘED BETONÁŽÍ OSADIT TRUBKY PRO OPLOCENÍ
- ZÁKLAD BETONOVAT NA ŠTĚRKOVÝ PODSYP
- SOUČÁSTÍ DODÁVKY JSOU VEŠKERÉ KOTEVNÍ, UKONČOVACÍ ATD. PRVKY OPLOCENÍ

- NEJEDNÁ SE O VÝROBNÍ ANI DÍLENSKOU DOKUMENTACI, VEŠKERÉ ROZMĚRY JSOU ORIENTAČNÍ
- VEŠKERÉ ROZMĚRY MUSÍ REALIZAČNÍ FIRMA OVĚŘIT VE VZTAHU K OKOLNÍM KONSTRUKCÍM NA STAVBĚ
- VEŠKERÉ ODCHYLKY PŘEDLOŽIT K ODSOUHLASENÍ PROJEKTANTOVI A INVESTOROVI
- O PŘÍPADNÝCH ZMĚNÁCH JE DODAVATEL POVINEN INFORMOVAT PROJEKTANTA A INVESTORA
- ZA ODBORNOST ZHOTOVENÍ DÍLA ZODPOVÍDÁ DODAVATEL STAVBY
- ZA VYTÝČENÍ PRŮBĚHU SÍTÍ PŘED ZAHÁJENÍM VÝSTAVBY ZODPOVÍDÁ DODAVATEL STAVBY
- DODAVATEL STAVBY JE POVINEN SE DOKONALE SEZNÁMIT S PROJEKTEM A STAVEM ŘEŠENÉHO OBJEKTU

AREÁL TELMAX

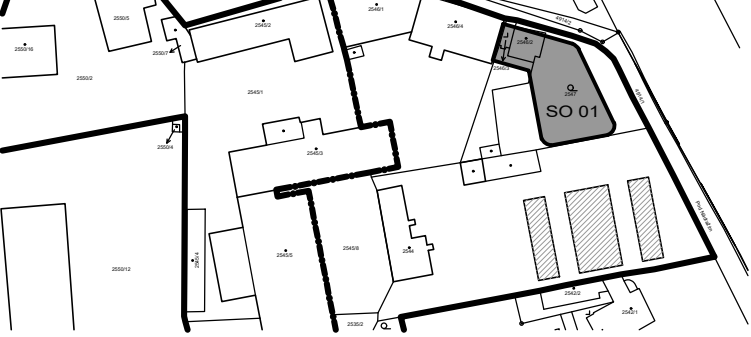

±0,000 = +281,450 / úroveň podlahy 2.NP stávající admin. budovy

Architekt. řešení	KAMIL MRVA ARCHITECTS, s.r.o. Záhumnění 1358/30c, 742 21 Kopřivnice, studio@mrva.net, T: + 420 739 575 755 Hl. architekt: Doc.Ing.arch. Kamil Mrva Spolupráce: Ing. arch. Jana Eliášová, Ing. arch. Veronika Bezděková		
Akce	ADMINISTRATIVNÍ BUDOVA TELMAX VYSOKÉ MÝTO Areál společnosti TELMAX		
Investor	TELMAX s.r.o. Jiráskova 154, 566 01 Vysoké Mýto		
Projektant	B K N , spol. s r. o., Vladislavova 29/I, 566 01 Vysoké Mýto, www.bkn.cz		
Vypracoval	Ing. Jiří Fišer	Zodpovědný projektant	Hlavní projektant
Jan Kopřiva	Ing. Jiří Fišer	Ing. Jiří Fišer	Ing. Vladimír Teplý
		roztřtko	pore č.
Stupeň	DOKUMENTACE PRO PROVEDENÍ STAVBY		DPS
Objekt	IO 05 - OPLOCENÍ AREÁLU, SADOVÉ ÚPRAVY		
Obsah	ÚSEK č.1 - PLOTOVÉ 2D DÍLCE		
Datum	Zak. číslo	Měřítko	
07.2024	6712/24	1:50	
		Č. výkresu	
		D.2.5.3	