

ÚSEK č.2 - POSUVNÁ BRÁNA A BRANKA

STÁVAJÍCÍ STAV:

- otvírává brána a branka na hranici pozemku parc.č. 2544
- ocelové sloupky, které jsou zabetonovány do betonových základů (patek)
- křídla vrat a branky ze svařovaných ocelových profilů
- celkové rozměry - délka 10 m, výška 2 m

PŘÍPRAVNÉ A BOURACÍ PRÁCE:

- v celém úseku demontování všech prvků umístěných na bráně a brance (ostnatý drát, apod.)
- kompletní demontování a odstranění brány a branky
- v celé trase úprava stávajícího terénu, sklon dle části IO 01 - Zpevněné plochy
- rozsah prací viz část D.2.5.2 Situace oplocení

STÁVAJÍCÍ STAV - ODSTRANĚNÍ




zdroj: BKN, spol. s r.o.

NOVÝ STAV - INSPIRACE




zdroj: plotový panel 2D PILOFOR SUPER

POSUVNÁ BRÁNA

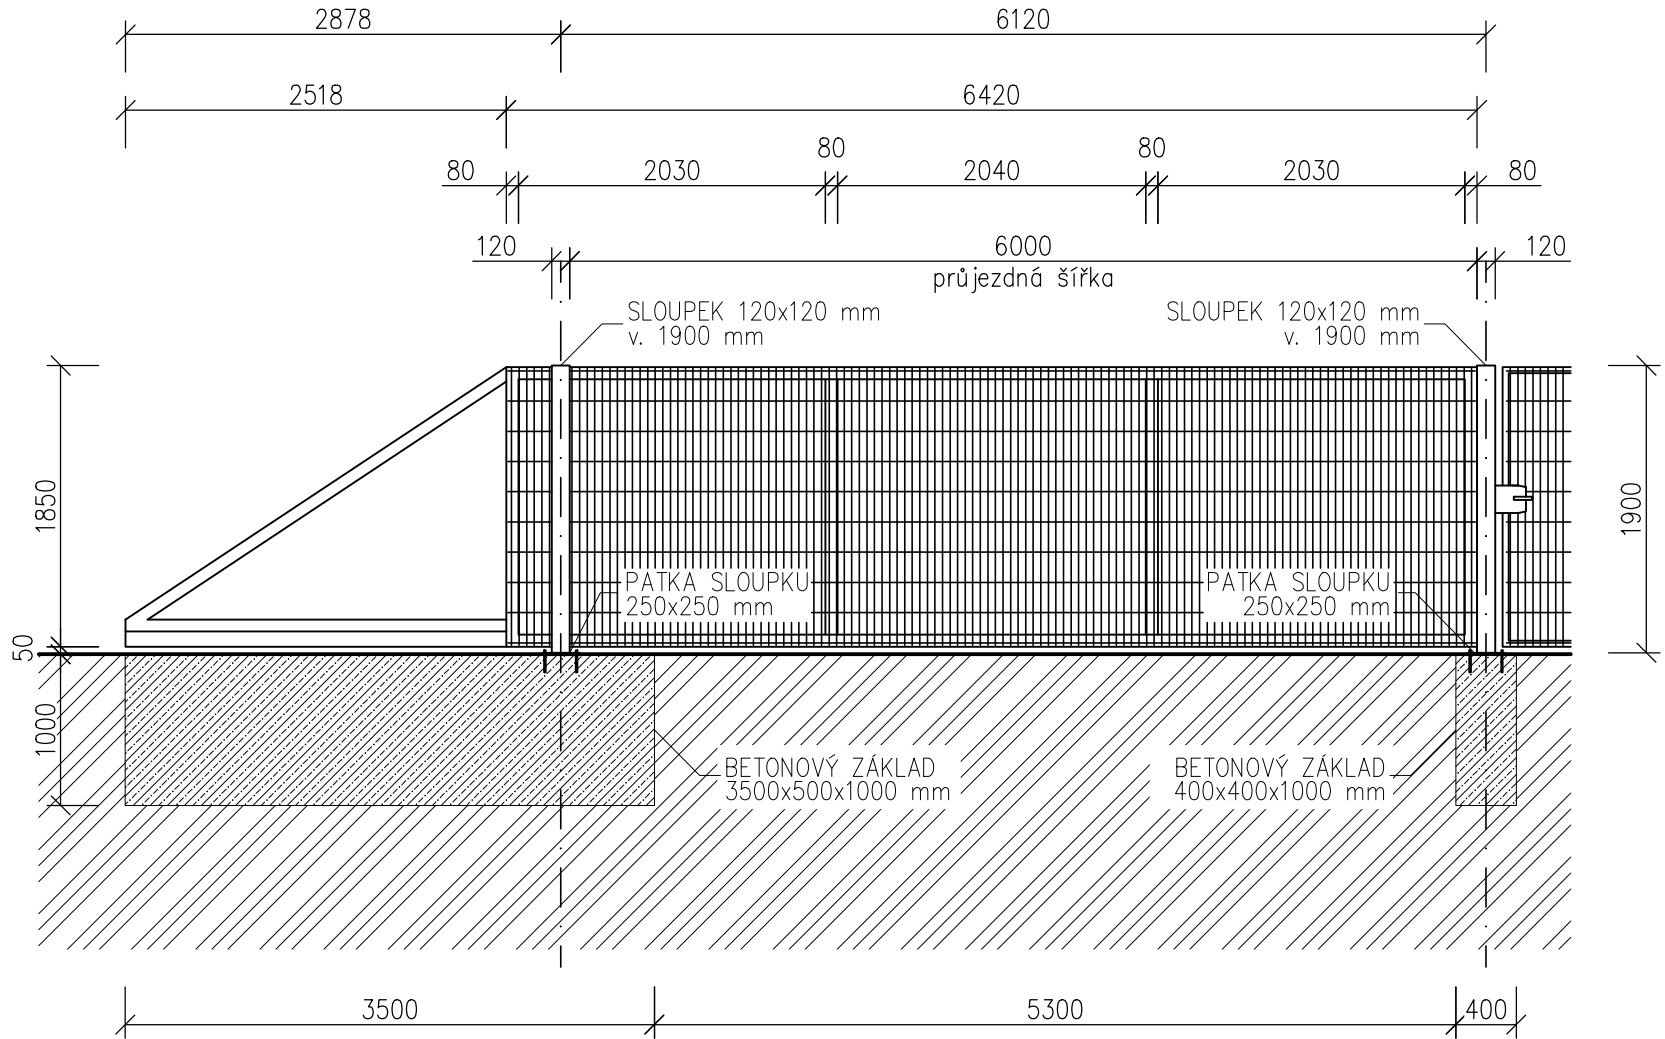

PLOTOVÁ BRANKA

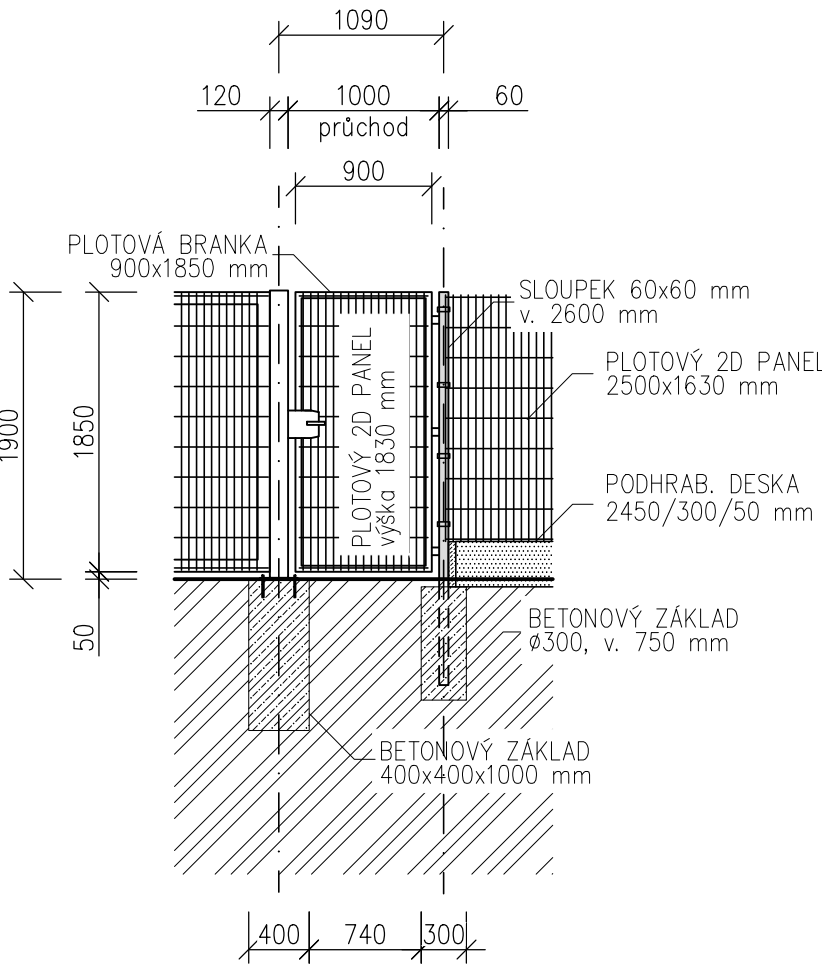

DÉLKA BRÁNY A BRANKY:

CELKOVÁ DÉLKA BRÁNY A BRANKY

celková délka	7,60 m
branka pro pěší 1 ks	průchozí rozměr 1,0 m
brána pro vjezd vozidel	průjezdny rozměr 6,0 m

POPIS MATERIÁLU BRÁNY:

ZÁKLAD	BETON C16/20
MATERIÁL:	400 x 400 x 1000 mm
ROZMĚRY PATKY:	3500 x 500 x 1000 mm
ROZMĚRY ZÁKLADU:	

SLOUPEK	sloupek JEKL	
MATERIÁL:	1900 mm	PRŮMĚR SLOUPKU: 120x120 mm
VÝŠKA:	5,0 mm	TYP SLOUPKU: jekl
SÍLA STĚNY:	Zn	
BARVA:		
KOTVENÍ:	kotvení pomocí ocelové patky do betonového základu	

PATKA SLOUPKU	2x ocelová patka, pozinkovaná
MATERIÁL:	250 x 250 mm
ROZMĚR PATKY:	2 x 4 chemické kotvy v rozích patky, M8x110
KOTVENÍ:	

POSUVNÁ BRÁNA	
MATERIÁL:	rám - jeklový uzavřený profil 80 x 80 mm
	výplň - 2D panel, ploché provedení, oko 50 x 200 mm výška 1830 mm
VÝŠKA BRÁNY:	1900 mm
DÉLKA BRÁNY:	6420 / 10000 mm
POVRCH. ÚPRAVA:	žárové zinkování

- PŘÍSLUŠENSTVÍ**
- elektropohon, dálkové ovládání (upřesní vybraný dodavatel brány !!!)
 - všechny prvky nutné k řádnému dokončení díla

POPIS MATERIÁLU BRANKY:

ZÁKLAD - KRUHOVÁ BETONOVÁ PATKA	
MATERIÁL:	BETON C16/20
ROZMĚRY PATKY:	750 mm
PRŮMĚR:	300 mm

SLOUPEK	sloupek Zn - žárový zinek	
MATERIÁL:	2600 mm	PRŮMĚR SLOUPKU: 60x60 mm
VÝŠKA:	1,5 mm	TYP SLOUPKU: jekl
SÍLA STĚNY:	pozink	HMOTNOST: 7 kg
BARVA:		
KOTVENÍ:	zabetonováno do betonové patky	

PLOTOVÁ BRANKA	
MATERIÁL:	rám - jeklový uzavřený profil 40 x 40 mm
	výplň - 2D panel, ploché provedení, oko 50 x 200 mm výška 1830 mm
VÝŠKA BRANKY:	1900 mm
ŠÍŘKA BRANKY:	900 mm (průchozí rozměr 1000 mm)
POVRCH. ÚPRAVA:	žárové zinkování

- PŘÍSLUŠENSTVÍ**
- stavitelné kloubové panty
 - zámek s FAB vložkou
 - hliníková klika
 - plastový doraz
 - všechny prvky nutné k řádnému dokončení díla

LEGENDA HMOT:


	BETONOVÉ PATKY A ZÁKLADY hloubka založení 800 - 1000 mm, materiál Beton C16/20 XC0
	PLOTOVÝ SLOUPEK rozměr 60x60 mm, výška 2600 mm, materiál pozink
	BRÁNOVÝ SLOUPEK rozměr 120x120 mm, výška 1900 mm, materiál pozink
	VÝPLŇ - PLOTOVÝ 2D PANEL výška brány 1900 mm, výška branky 1900 mm
	PŮVODNÍ ZEMINA

POZNÁMKY:

- PŘED BETONÁŽÍ OSADIT TRUBKY PRO OPLOCENÍ
- ZÁKLAD BETONOVAT NA ŠTĚRKOVÝ PODSYP
- SOUČÁSTÍ DODÁVKY JSOU VEŠKERÉ KOTEVNÍ, UKONČOVACÍ ATD. PRVKY OPLOCENÍ

- NEJEDNÁ SE O VÝROBNÍ ANI DÍLENSKOU DOKUMENTACI, VEŠKERÉ ROZMĚRY JSOU ORIENTAČNÍ
- VEŠKERÉ ROZMĚRY MUSÍ REALIZAČNÍ FIRMA OVĚŘIT VE VZTAHU K OKOLNÍM KONSTRUKCÍM NA STAVBĚ
- VEŠKERÉ ODCHYLKY PŘEDLOŽIT K ODSOUHLASENÍ PROJEKTANTOVI A INVESTOROV
- O PŘÍPADNÝCH ZMĚNÁCH JE DODAVATEL POVINEN INFORMOVAT PROJEKTANTA A INVESTORA
- ZA ODBORNOST ZHOTOVENÍ DÍLA ZODPOVÍDÁ DODAVATEL STAVBY
- ZA VYTÝČENÍ PRŮBĚHU SÍTÍ PŘED ZAHÁJENÍM VÝSTAVBY ZODPOVÍDÁ DODAVATEL STAVBY
- DODAVATEL STAVBY JE POVINEN SE DOKONALE SEZNÁMIT S PROJEKTEM A STAVEM ŘEŠENÉHO OBJEKTU

AREÁL TELMAX

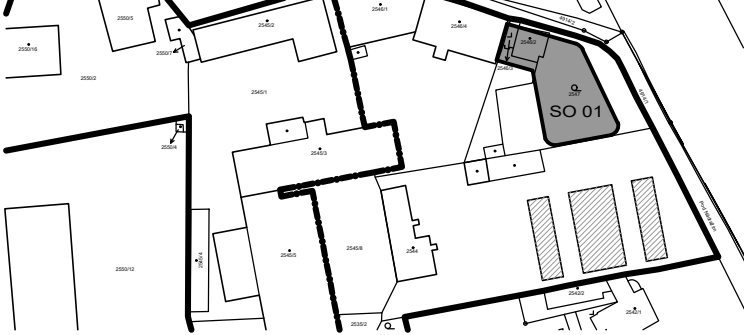

±0,000 = +281,450 / úroveň podlahy 2.NP stávající admin. budovy

Architekt: řešení	KAMIL MRVA ARCHITECTS, s.r.o. Záhumnenní 1358/30c, 742 21 Kopřivnice, studio@mrva.net, T: + 420 739 575 755 Hl. architekt: Doc.Ing.arch. Kamil Mrva Spolupráce: Ing. arch. Jana Eliášová, Ing. arch. Veronika Bezděková		
Akce	ADMINISTRATIVNÍ BUDOVA TELMAX VYSOKÉ MÝTO Areál společnosti TELMAX		
Investor	TELMAX s.r.o. Jiráskova 154, 566 01 Vysoké Mýto		
Projektant	B K N , spol. s r. o., Vladislavova 29/I, 566 01 Vysoké Mýto, www.bkn.cz	Zodpovědný projektant Ing. Jiří Fišer	Hlavní projektant Ing. Vladimír Teplý
Vypracoval	Jan Kopřiva	roztřikto	pore č.
Stupeň	DOKUMENTACE PRO PROVEDENÍ STAVBY		DPS
Objekt	IO 05 - OPLOCENÍ AREÁLU, SADOVÉ ÚPRAVY		
Obsah	ÚSEK č.2 - POSUVNÁ BRÁNA A BRANKA		
Datum	Zak. číslo	Č. výkresu	Měřítko
07.2024	6712/24		1:50
			D.2.5.4