

ÚSEK č.5 - PLOT Z TRAPÉZOVÉHO PLECHU

STÁVAJÍCÍ STAV:

- původní oplocení vedoucí po hranicích pozemků parc.č. 2545/1, 2544/4, 2545/9 2535/2, 2543/6, 2544
- v první části ocelové sloupky, které jsou zabetonovány do betonových základů (patek)
- vzdálenost sloupků cca 2,50 m
- plotové pole je tvořeno prolamovaným plechem výšky cca 2,2 m
- pole je ke sloupkům připevněno pomocí ocelových kotev
- délka cca 92,0 m
- v druhé části ocelové sloupky s pletivem
- vzdálenost sloupků cca 2,50 m
- plotové pole je z drátěného pletiva výšky 2,0 m
- délka cca 40,0 m
- ve třetí části ocelové sloupky, které jsou zabetonovány do betonových základů (patek)
- vzdálenost sloupků cca 2,50 m
- plotové pole je tvořeno prolamovaným plechem výšky cca 2,2 m
- pole je ke sloupkům připevněno pomocí ocelových kotev
- délka cca 61,0 m
- ve čtvrté části ocelové sloupky s pletivem
- vzdálenost sloupků cca 2,50 m
- plotové pole je z drátěného pletiva výšky 2,0 m
- délka cca 26,0 m

PŘÍPRAVNÉ A BOURACÍ PRÁCE:

- 1. část oplocení zůstane zachována
- v 2. části v trase oplocení kompletní odstranění náletových dřevin
- v celé části oplocení demontování všech prvků umístěných na oplocení (ostnatý drát, apod.)
- v celé části oplocení demontování všech prvků oplocení (podezdívka, patky, sloupky, pole)
- celková délka demolovaného oplocení cca 40 m
- 3. část oplocení zůstane zachována
- ve 4. části v trase oplocení kompletní odstranění náletových dřevin
- v celé části oplocení demontování všech prvků umístěných na oplocení (ostnatý drát, apod.)
- v celé části oplocení demontování všech prvků oplocení (podezdívka, patky, sloupky, pole)
- celková délka demolovaného oplocení cca 26 m
- rozsah prací viz část D.2.5.2 Situace oplocení

DÉLKA OPLOCENÍ:

CELKOVÁ DÉLKA ÚSEKU	219,0 m
stávající oplocení	153,0 m
délka oplocení k doplnění	66,0 m

STÁVAJÍCÍ STAV
1.část



zdroj: BKN, spol. s r.o.

2.část - odstranění




zdroj: BKN, spol. s r.o.

3.část





zdroj: BKN, spol. s r.o.

4.část - odstranění

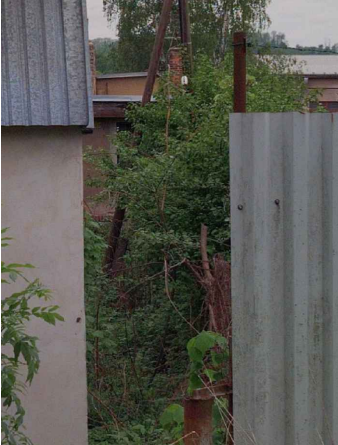


zdroj: BKN, spol. s r.o.

ŘEZ A-A

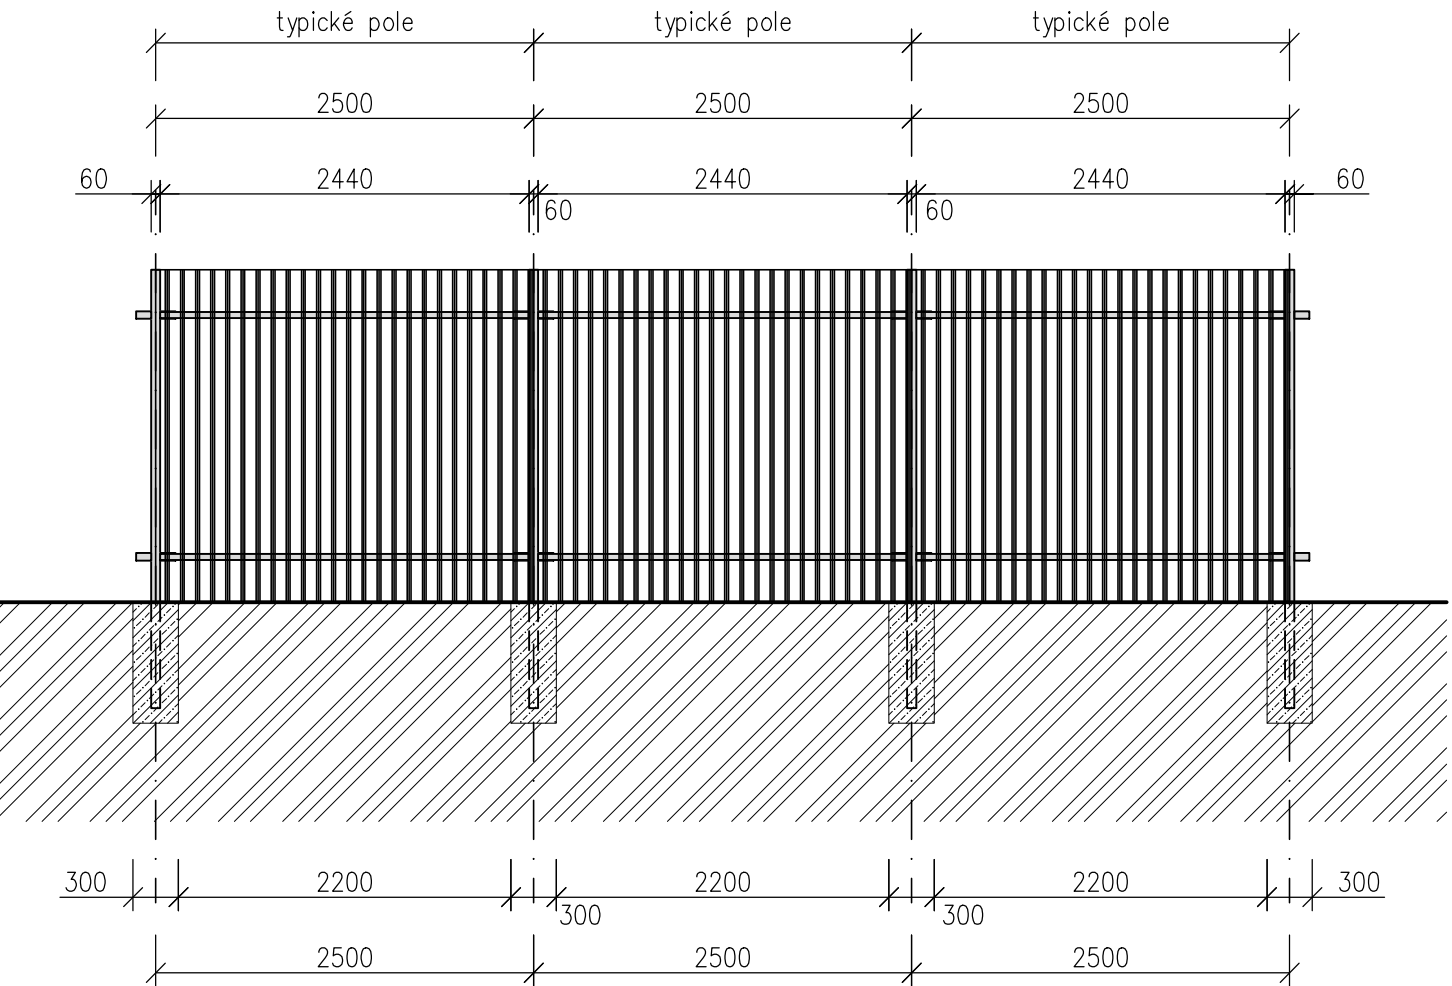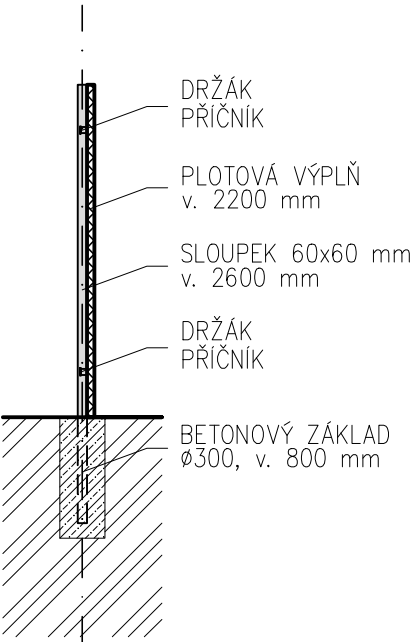

PŮDORYS

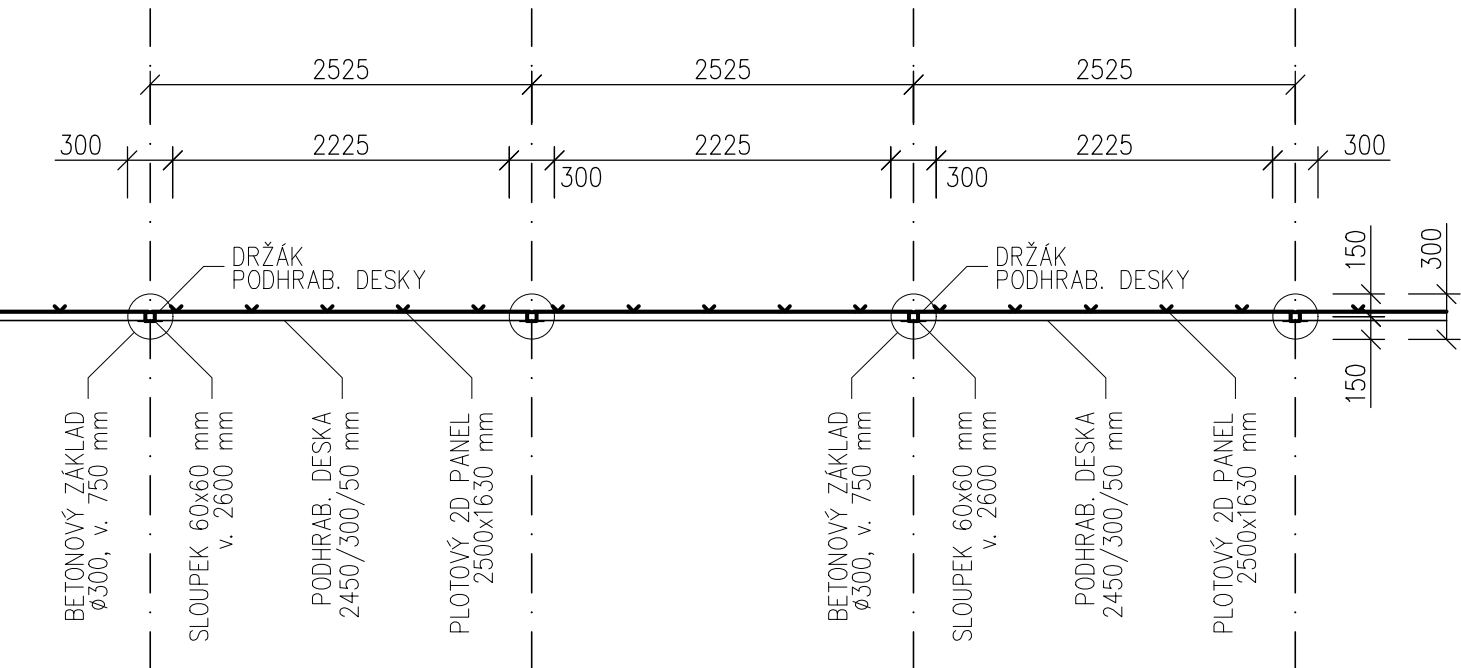

POPIS MATERIÁLU OPLOCENÍ:

ZÁKLAD - KRUHOVÁ BETONOVÁ PATKA			
MATERIÁL:	BETON C16/20		
VÝŠKA:	800 mm	PRŮMĚR:	300 mm
SLOUPEK			
MATERIÁL:	pozinkovaný jekl		
VÝŠKA:	2900 mm	PRŮMĚR SLOUPKU:	60x60 mm
SÍLA STĚNY:	1,5 mm	TYP SLOUPKU:	jejl
BARVA:	pozink	HMOTNOST:	8,15 kg
OSOVÁ VZDÁLENOST:	2500 mm (upravit dle stávajícího plotu)		
KOTVENÍ:	zabetonováno do betonové patky		
PŘÍSLUŠENSTVÍ:	přivařené držáky pro příčnicku, ve dvou řadách		
PŘÍČNÍK			
MATERIÁL:	pozinkovaný jekl		
DÉLKA:	20,0 m	PRŮMĚR PŘÍČNÍKU:	40x40 mm
SÍLA STĚNY:	1,5 mm	TYP PŘÍČNÍKU:	jejl
BARVA:	pozink	HMOTNOST:	37 kg
OSOVÁ VZDÁLENOST:	1300 mm (upravit dle stávajícího plotu)		
KOTVENÍ:	pomocí šroubů k sloupkovým držákům		
PLOTOVÁ VÝPLŇ			
MATERIÁL:	profilovaný trapézový plech		
VÝŠKA PANELU:	2200 mm	CELKOVÁ DÉLKA :	66,0 m (bez překrytí)
SÍLA PLECHU:	0,5 mm	VÝŠKA VLNÝ:	dle stávajícího plotu
POVRCH. ÚPRAVA:	žárově pozinkovaný ocelový plech		
UCHYCENÍ:	pomocí upevňovacích vrutů s podložkou uchycení v každé vlně		

PŘESNÉ ROZMĚRY A MATERIÁL OPLOCENÍ BUDE URČEN BĚHEM VÝSTAVBY DLE SKUTEČNÝCH ROZMĚRŮ A TYPU STÁVAJÍCÍHO OPLOCENÍ !

LEGENDA HMOT:


	BETONOVÉ PATKY A ZÁKLADY hloubka založení 800 mm, materiál Beton C16/20 XC0
	PLOTOVÝ SLOUPEK rozměr 60x60 mm, výška 2600 mm, materiál pozink
	PLOTOVÝ PŘÍČNÍK rozměr 40x40 mm, materiál pozink
	VÝPLŇ - VLNITÝ PLECH výška výplně 1900 mm
	PŮVODNÍ ZEMINA

POZNÁMKY:

- PŘED BETONÁŽÍ OSADIT SLOUPKY PRO OPLOCENÍ
- ZÁKLAD BETONOVAT NA ŠTĚRKOVÝ PODSYP
- SOUČÁSTÍ DODÁVKY JSOU VEŠKERÉ KOTEVNÍ, UKONČOVACÍ ATD. PRVKY OPLOCENÍ

- NEJEDNÁ SE O VÝROBNÍ ANI DÍLENSKOU DOKUMENTACI, VEŠKERÉ ROZMĚRY JSOU ORIENTAČNÍ
- VEŠKERÉ ROZMĚRY MUSÍ REALIZAČNÍ FIRMA OVĚŘIT VE VZTAHU K OKOLNÍM KONSTRUKCÍM NA STAVBĚ
- VEŠKERÉ ODCHYLKY PŘEDLOŽIT K ODSOUHLASENÍ PROJEKTANTOVI A INVESTOROVI
- O PŘÍPADNÝCH ZMĚNÁCH JE DODAVATEL POVINEN INFORMOVAT PROJEKTANTA A INVESTORA
- ZA ODBORNOST ZHOTOVENÍ DÍLA ZODPOVÍDÁ DODAVATEL STAVBY
- ZA VYTÝČENÍ PRŮBĚHU SÍTÍ PŘED ZAHÁJENÍM VÝSTAVBY ZODPOVÍDÁ DODAVATEL STAVBY
- DODAVATEL STAVBY JE POVINEN SE DOKONALE SEZNÁMIT S PROJEKTEM A STAVEM ŘEŠENÉHO OBJEKTU

AREÁL TELMAX

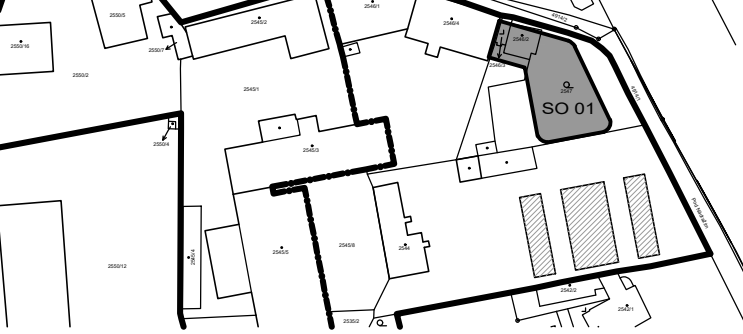

±0,000 = +281,450 / úroveň podlahy 2.NP stávající admin. budovy

Architekt. řešení	KAMIL MRVA ARCHITECTS, s.r.o. Záhumnění 1358/30c, 742 21 Kopřivnice, studio@mrva.net, T: + 420 739 575 755 Hl. architekt: Doc.Ing.arch. Kamil Mrva Spolupráce: Ing. arch. Jana Eliášová, Ing. arch. Veronika Bezděková		
Akce	ADMINISTRATIVNÍ BUDOVA TELMAX VYSOKÉ MÝTO Areál společnosti TELMAX		
Investor	TELMAX s.r.o. Jiráskova 154, 566 01 Vysoké Mýto		
Projektant	B K N , spol. s r. o., Vladislavova 29/I, 566 01 Vysoké Mýto, www.bkn.cz		
Vypracoval	Jan Kopřiva	Zodpovědný projektant	Ing. Jiří Fišer
		Hlavní projektant	Ing. Vladimír Teplý
		rozettko	pore č.
Stupeň	DOKUMENTACE PRO PROVEDENÍ STAVBY		DPS
Objekt	IO 05 - OPLOCENÍ AREÁLU, SADOVÉ ÚPRAVY		
Obsah	ÚSEK č.5 - PLOT Z TRAPÉZOVÉHO PLECHU		
Datum	07.2024		Č. výkresu
	Zak. číslo		D.2.5.7
	6712/24		