


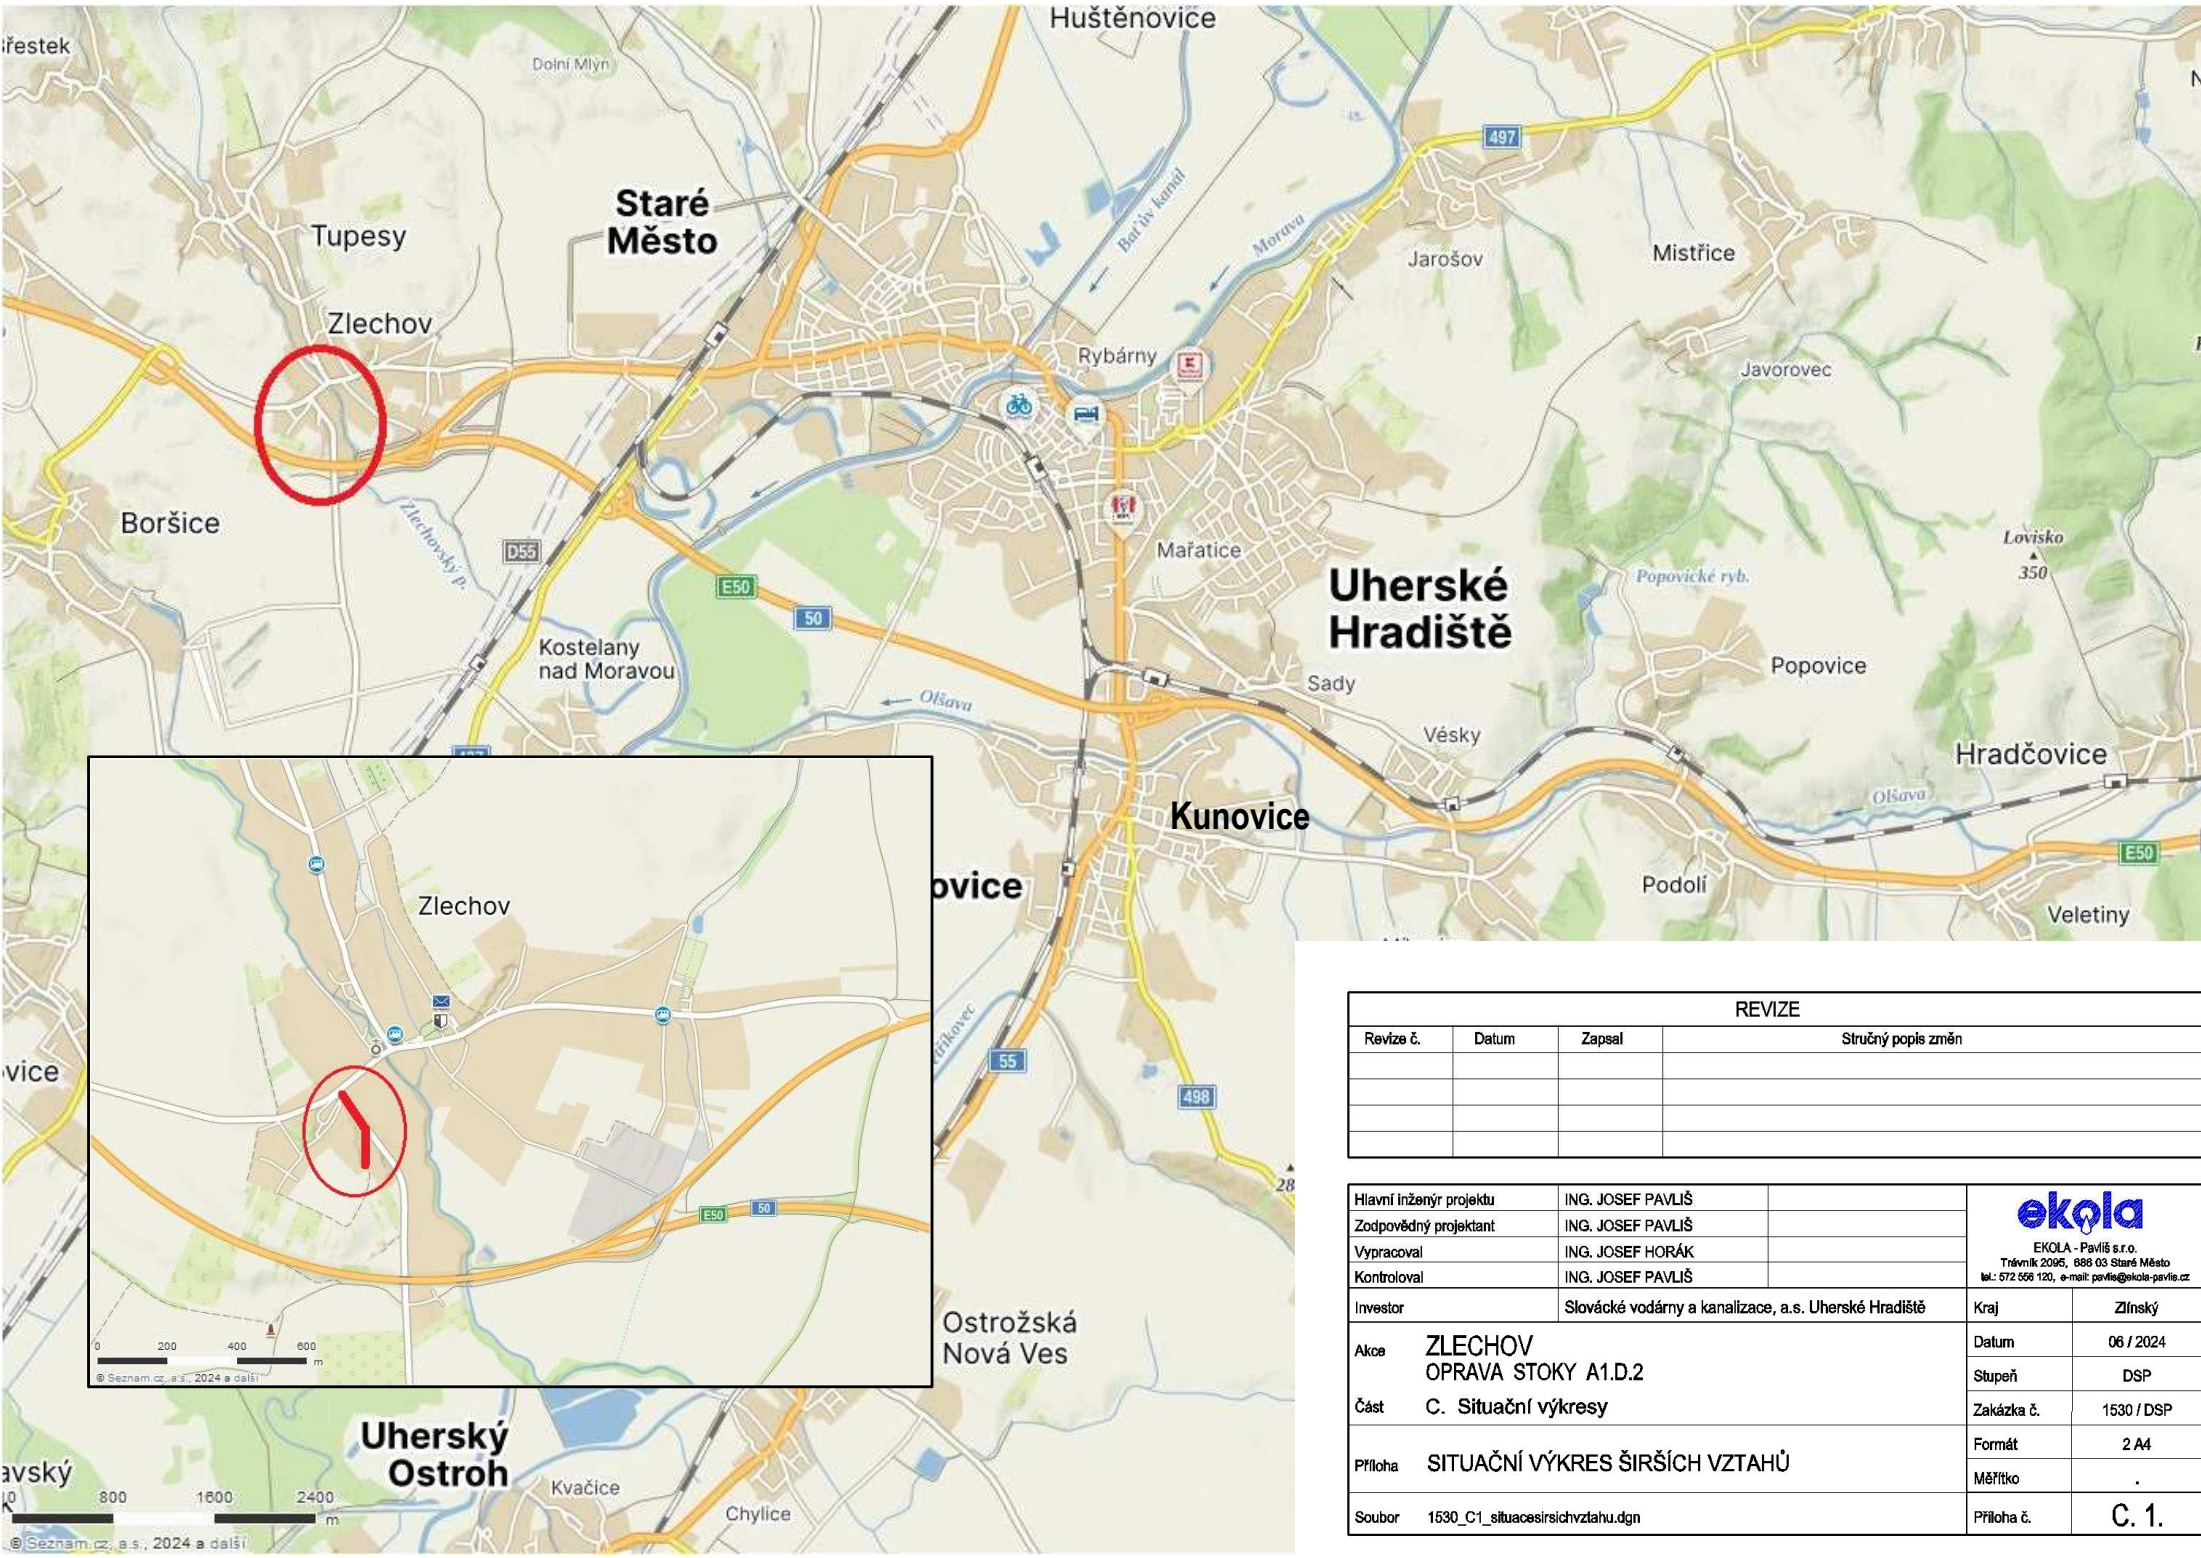

REVIZE			
Revize č.	Datum	Zapsal	Stručný popis změn

Hlavní inženýr projektu	ING. JOSEF PAVLIŠ	 EKOLA - Pavliš s.r.o. Trávník 2095, 688 03 Staré Město tel.: 672 656 120, e-mail: pavlis@ekola-pavlis.cz		
Zodpovědný projektant	ING. JOSEF PAVLIŠ			
Vypracoval	ING. JOSEF HORÁK			
Kontroloval	ING. JOSEF PAVLIŠ			
Investor	Slovácké vodárny a kanalizace, a.s. Uherské Hradiště		Kraj	Zlínský
Akce	ZLECHOV OPRAVA STOKY A1.D.2		Datum	06 / 2024
			Stupeň	DSP
			Zakázka č.	1530 / DSP
Část	C. Situační výkresy		Formát	2 A4
Příloha	SITUAČNÍ VÝKRES ŠIRŠÍCH VZTAHŮ		Měřítko	.
			Příloha č.	C. 1.
Soubor	1530_C1_situacesirsihvztahu.dgn			