


VZOROVÝ PŘÍČNÝ ŘEZ ULOŽENÍM POTRUBÍ - PVC

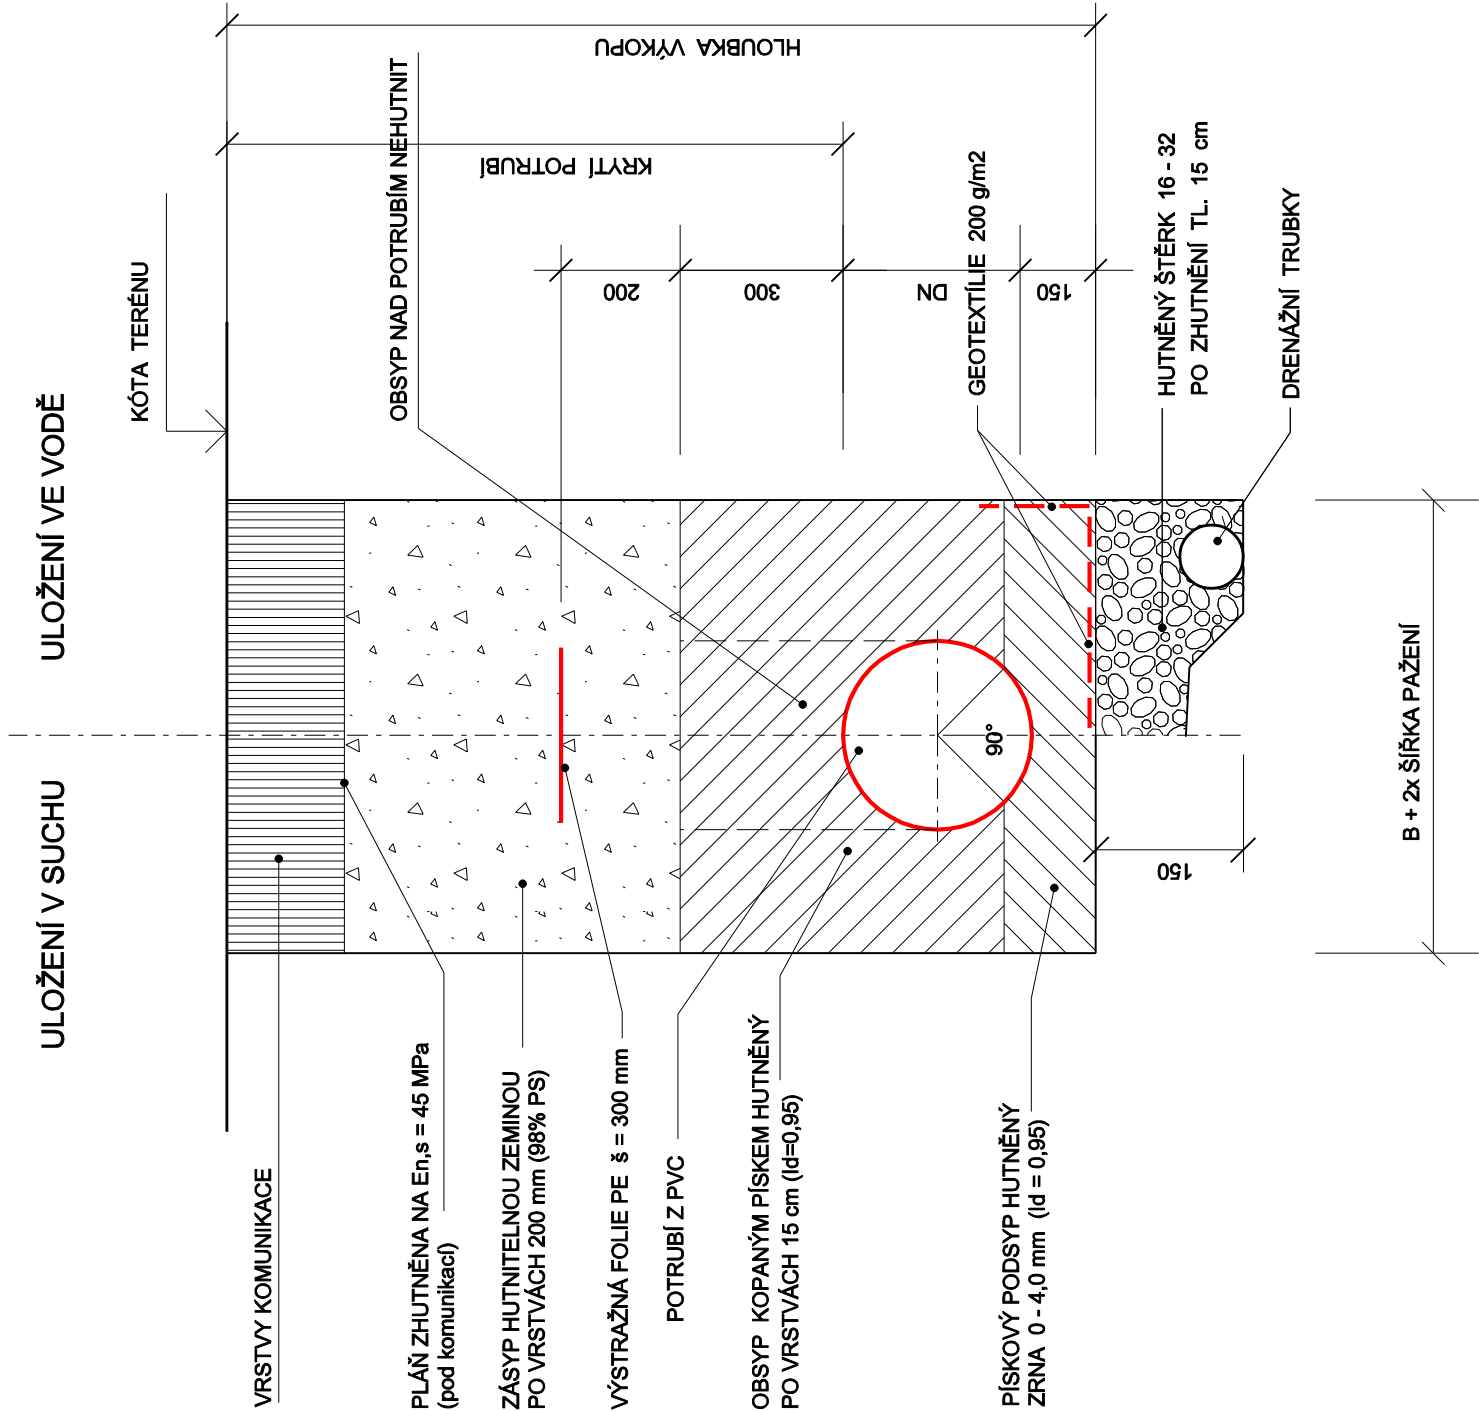

VÝKAZ KUBATUR NA 1 m DÉLKY POTRUBÍ

POTRUBÍ DN [mm]	ŠÍŘKA RÝHY B [m]	PODSYP [m³]	OBSYP [m³]	VYTLAČ. OBJEM POTRUBÍ [m³]	OBSYP BEZ VYTLAČ. OBJEMU
150	0,800	0,120	0,368	NEZAPOČÍTÁVA SE	0,368
200	0,900	0,135	0,473	0,040	0,433
300	1,000	0,150	0,615	0,078	0,537
400	1,100	0,165	0,677	0,126	0,551
500	1,200	0,180	0,950	0,196	0,754
600	1,300	0,195	1,170	0,283	0,887
700	1,400	0,210	1,400	0,385	1,015

VÝŠKOVÝ SYSTÉM BALT PO VYROVNÁNÍ

(VÝŠKOPIS ULIČNÍ ČÁRY Z JDTM NEODPOVÍDÁ SKUTEČNÉMU ZAMĚŘENÍ)

REVIZE		
Revize č.	Datum	Zapsal

Hlavní inženýr projektu		ING. JOSEF PAVLIŠ	 EKOLA - Pavliš s.r.o. Trávník 2095, 686 03 Staré Město tel.: 602 532 320, e-mail: pavlis@ekola-pavlis.cz	
Zodpovědný projektant		ING. JOSEF PAVLIŠ		
Vypracoval		ING. JOSEF HORÁK		
Kontroloval		ING. JOSEF PAVLIŠ		
Investor		Slovácké vodárny a kanalizace, a.s. Uherské Hradiště		
Akce		ZLECHOV OPRAVA STOKY A1.D.2		
Objekt		SO 01 Kanalizace		
Příloha		ULOŽENÍ POTRUBÍ PVC		
		Formát	2 A4	
		Měřítko	.	
Soubor	1530_D5-2_ulozenipvc.dgn		Příloha č.	D. 5.2.