


VZOROVÝ ŘEZ PŘEPOJENÍM KANALIZAČNÍCH PŘÍPOJEK

PODÉLNÝ ŘEZ

Měřítka 1:25

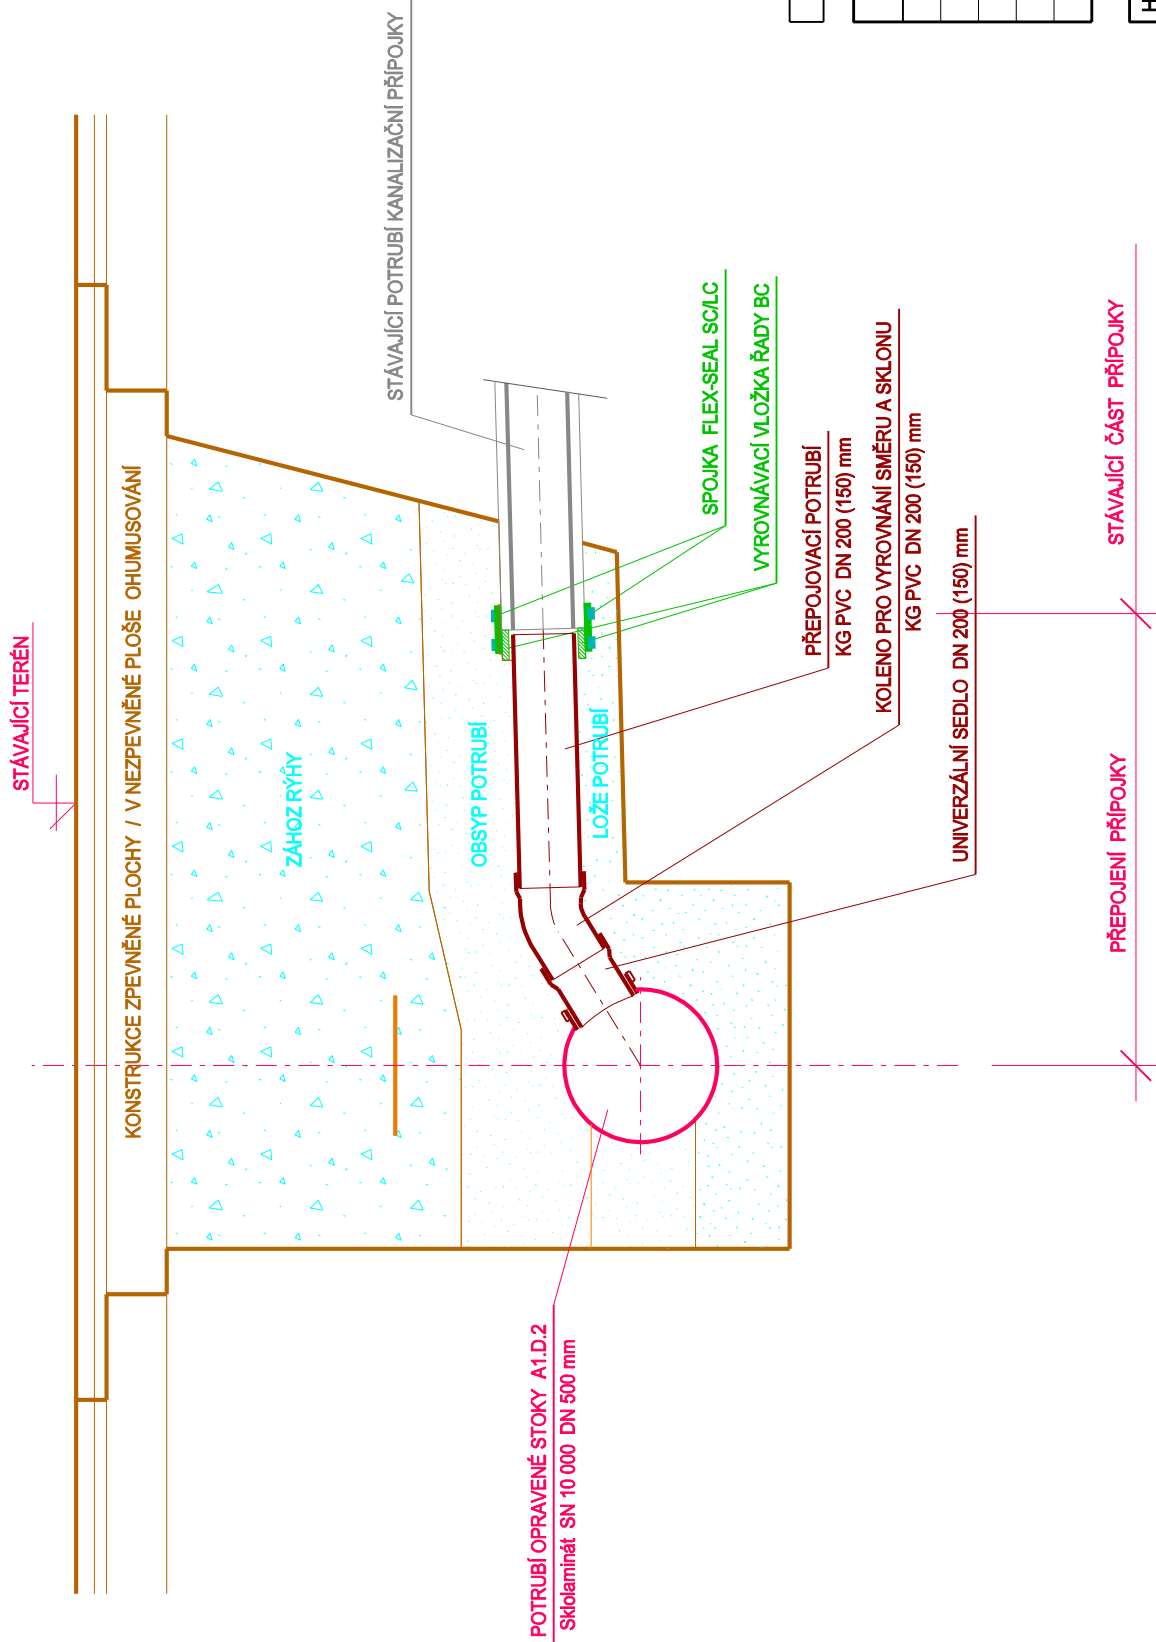

POZNÁMKA:

V PŘÍPADĚ STÁVAJÍCÍHO POTRUBÍ KANALIZAČNÍ PŘÍPOJKY Z PVC BUDE PRO VZÁJEMNÍ PROPOJENÍ POUŽITA PVC PŘESUVKA. V PŘÍPADĚ KAMENNINOVÉHO POTRUBÍ BUDE POUŽITA PVC PŘECHODOVÁ TVAROVKA KAMENINNA / KG PVC. PŘÍPADNĚ PVC REDUKCE. V PŘÍPADĚ KAMENNINOVÉHO POTRUBÍ BUDE POUŽITA PVC PŘECHODOVÁ TVAROVKA KAMENINNA / KG PVC.

VÝŠKOVÝ SYSTÉM BALŤ PO VYROVNÁNÍ

(VÝŠKOPIS ULIČNÍ ČÁRY Z JDTM NEODPOVÍDÁ SKUTEČNÉMU ZAMĚŘENÍ)

REVIZE			
Revize č.	Datum	Zapsal	Stručný popis změn

Hlavní inženýr projektu		ING. JOSEF PAVLIŠ	Slovácké vodárny a kanalizace, a.s. Uherské Hradiště	Kraj	Zlínský
Zodpovědný projektant		ING. JOSEF PAVLIŠ		Datum	06 / 2024
Vyracoval		ING. JOSEF HORÁK		Stupeň	DSP
Kontroloval		ING. JOSEF PAVLIŠ		Zakázka č.	1530 / DSP
Investor			ZLECHOV OPRAVA STOKY A1.D.2 SO 01 Kanalizace	Formát	2 A4
Akce				Měřítko	1 : 25
Příloha			VZOROVÝ ŘEZ PŘEPOJENÍM KANALIZAČNÍCH PŘÍPOJEK	Příloha č.	D. 5.3.
Soubor			1530_D5-3_vzorrezprepojeni.mpr.dgn		