


KOORDINAČNÍ ŘEZ V MÍSTĚ SOUBĚHU SE STL PLYNOVODEM A VODOVODEM

ŘE

Měřítka 1:25

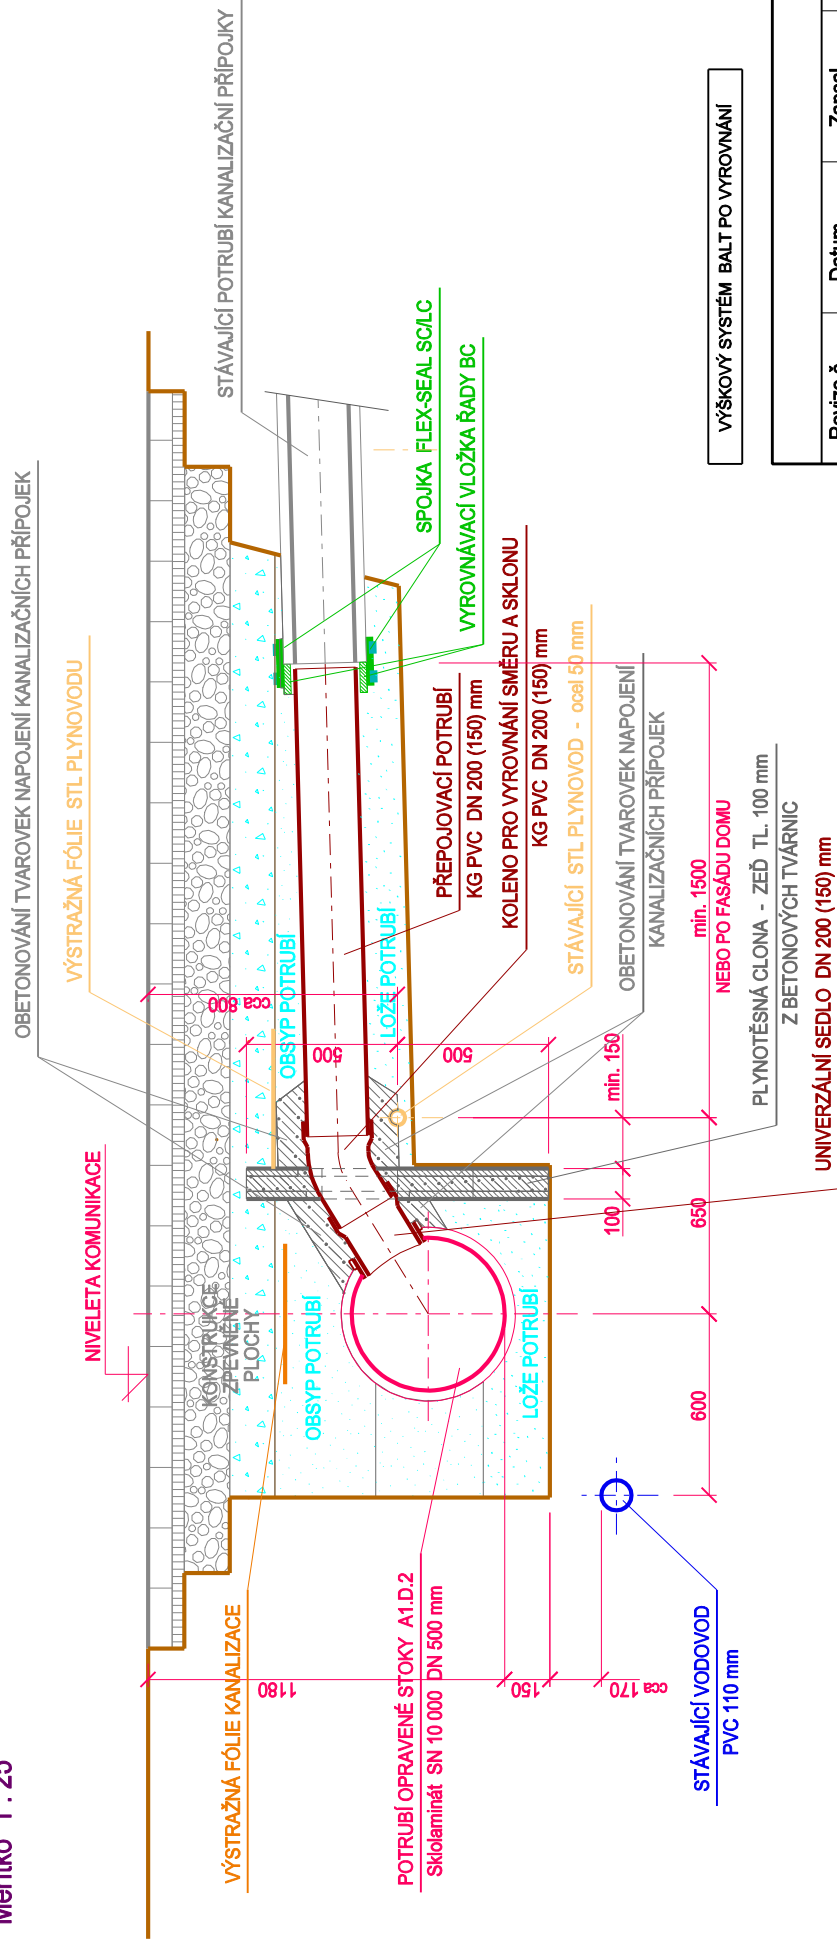

VÝŠKOVÝ SYSTÉM BALŤ PO VYROVNÁNÍ

(VÝŠKOPIS ULIČNÍ ČÁRY Z JDTM NEODPOVÍDÁ SKUTEČNÉMU ZAMĚŘENÍ)

REVIZE			
Revize č.	Datum	Zapsal	Stručný popis změn

Hlavní inženýr projektu		ING. JOSEF PAVLIŠ	
Zodpovědný projektant		ING. JOSEF PAVLIŠ	
Vypracoval		ING. JOSEF HORÁK	
Kontroloval		ING. JOSEF PAVLIŠ	
Investor		Slovácké vodárny a kanalizace, a.s. Uherské Hradiště	
Akce		ZLECHOV OPRAVA STOKY A1.D.2	
Objekt		SO 01 Kanalizace	
Příloha		KOORDINAČNÍ ŘEZ V MÍSTĚ SOUBĚHU SE STL PLYNOVODEM A VODOVODEM	
Soubor		1530_D5-4_koorrez.dgn	
		Kraj	Zlínský
		Datum	06 / 2024
		Stupeň	DSP
		Zakázka č.	1530 / DSP
		Formát	2 A4
		Měřítko	1 : 25
		Příloha č.	D. 5.4.

POZNÁMKA:

VŠECHNY HRDLOVÉ SPOJE DO VZDÁLENOSTI 1,0 m OD PLYNOVODU BUDOU OBETONOVÁNY. TAKÉ TVAROVKY NAPOJENÍ KANALIZAČNÍCH PŘÍPOJEK VŠETNĚ NAPOJENÍ UNIVERZÁLNÍHO SEDLA NA POTRUBÍ STOKY BUDOU OBETONOVÁNY. KŘÍŽENÍ PLYNOVODNÍCH PŘÍPOJEK PŘES BETONOVOU STĚNU PLYNOTĚSNÉ CLONY BUDE PROVEDENO S PODÉLNĚ SÁŘOVANOU OCHRANNOU TRUBKOU. NA DRUHÉ STRANĚ KANALIZACE BUDE VYTÁŽENA MINIMÁLNĚ 1,5 m ZA LÍČ POTRUBÍ STOKY.

NAVŘZENÁ OPATŘENÍ JSOU JEN PRO TUTO STAVBU A TOTO ATYPICKÉ ŘEŠENÍ NELZE POUŽÍT OBECE!