



VZOROVÝ VÝKRES KŘÍŽENÍ KABELOVÝCH VEDENÍ

PŘED PROVÁDĚNÍM VÝKOPOVÝCH PRACÍ NUTNO KABEL VYTÝČIT !
RUČNÍ VÝKOP MIN. 1m NA OBE STRANY OD KABELU !

PŘI VÝSTAVBĚ

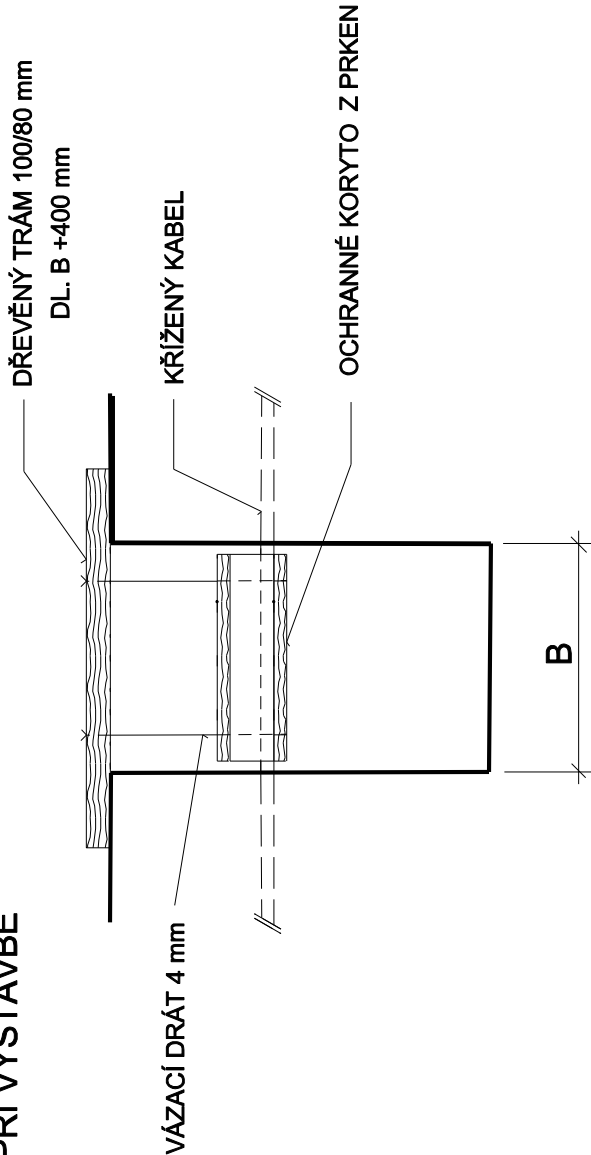


ÚPRAVA PO DOKONČENÍ - NENÍ DODRŽENA ČSN 736005

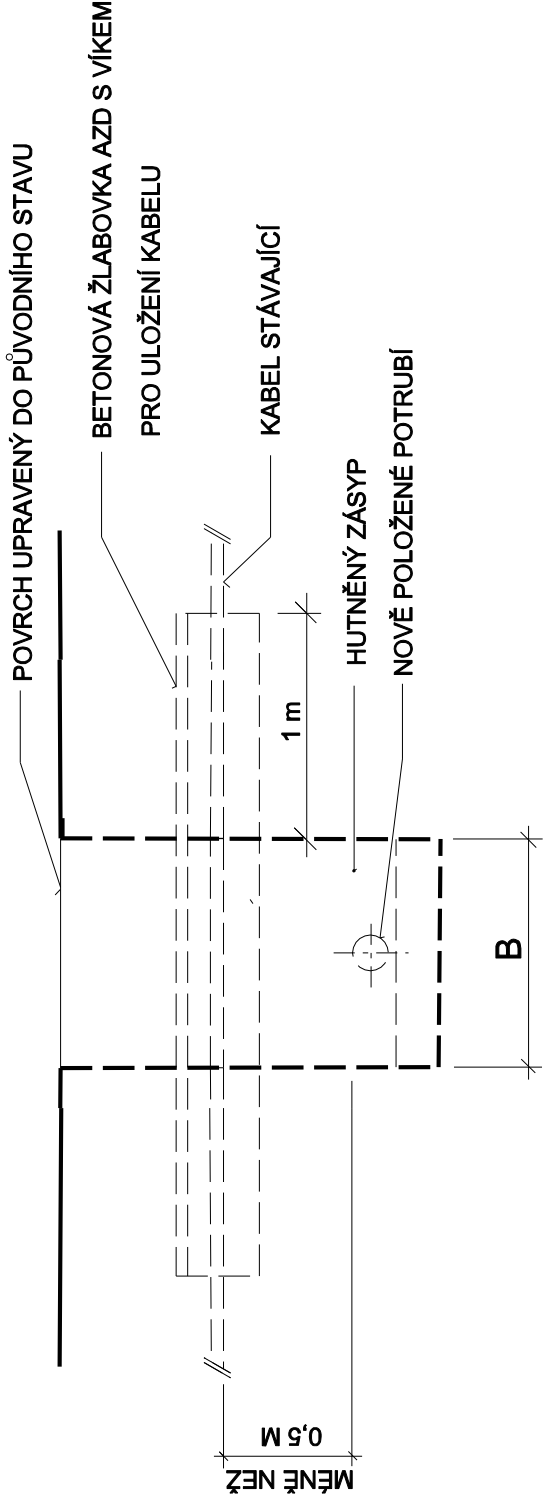

ÚPRAVA PO DOKONČENÍ - DODRŽENA ČSN 736005

ÚPRAVA PO DOKONČENÍ - DODRŽENA ČSN 736005

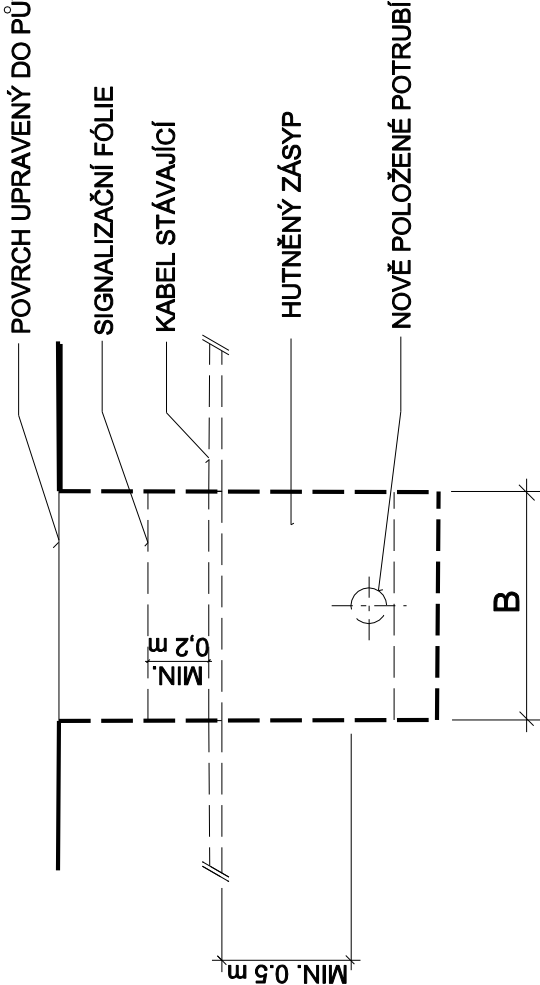

VÝŠKOVÝ SYSTÉM BALT PO VYROVNÁNÍ

(VÝŠKOPIS ULIČNÍ ČÁRY Z JDTM NEODPOVÍDÁ SKUTEČNÉMU ZAMĚŘENÍ)

REVIZE			
Revize č.	Datum	Zapsal	Stručný popis změn

Hlavní inženýr projektu		ING. JOSEF PAVLIŠ	EKOLA - Pavliš s.r.o. Trávník 2095, 688 03 Staré Město tel.: 602 532 320, e-mail: pavlis@ekola-pavlis.cz		
Zodpovědný projektant		ING. JOSEF PAVLIŠ			
Vypracoval		ING. JOSEF HORÁK			
Kontroloval		ING. JOSEF PAVLIŠ			
Investor		Slovácké vodárny a kanalizace, a.s. Uherské Hradiště		Kraj	Zlínský
Akce		ZLECHOV OPRAVA STOKY A1.D.2		Datum	06 / 2024
Objekt		SO 01 Kanalizace		Stupeň	DSP
Příloha		KŘÍŽENÍ KABELOVÝCH VEDENÍ		Zakázka č.	1530 / DSP
				Formát	2 A4
				Měřítko	.
Soubor	1530_D6-1_krizenikabelu.dgn		Příloha č.	D.6.1.	