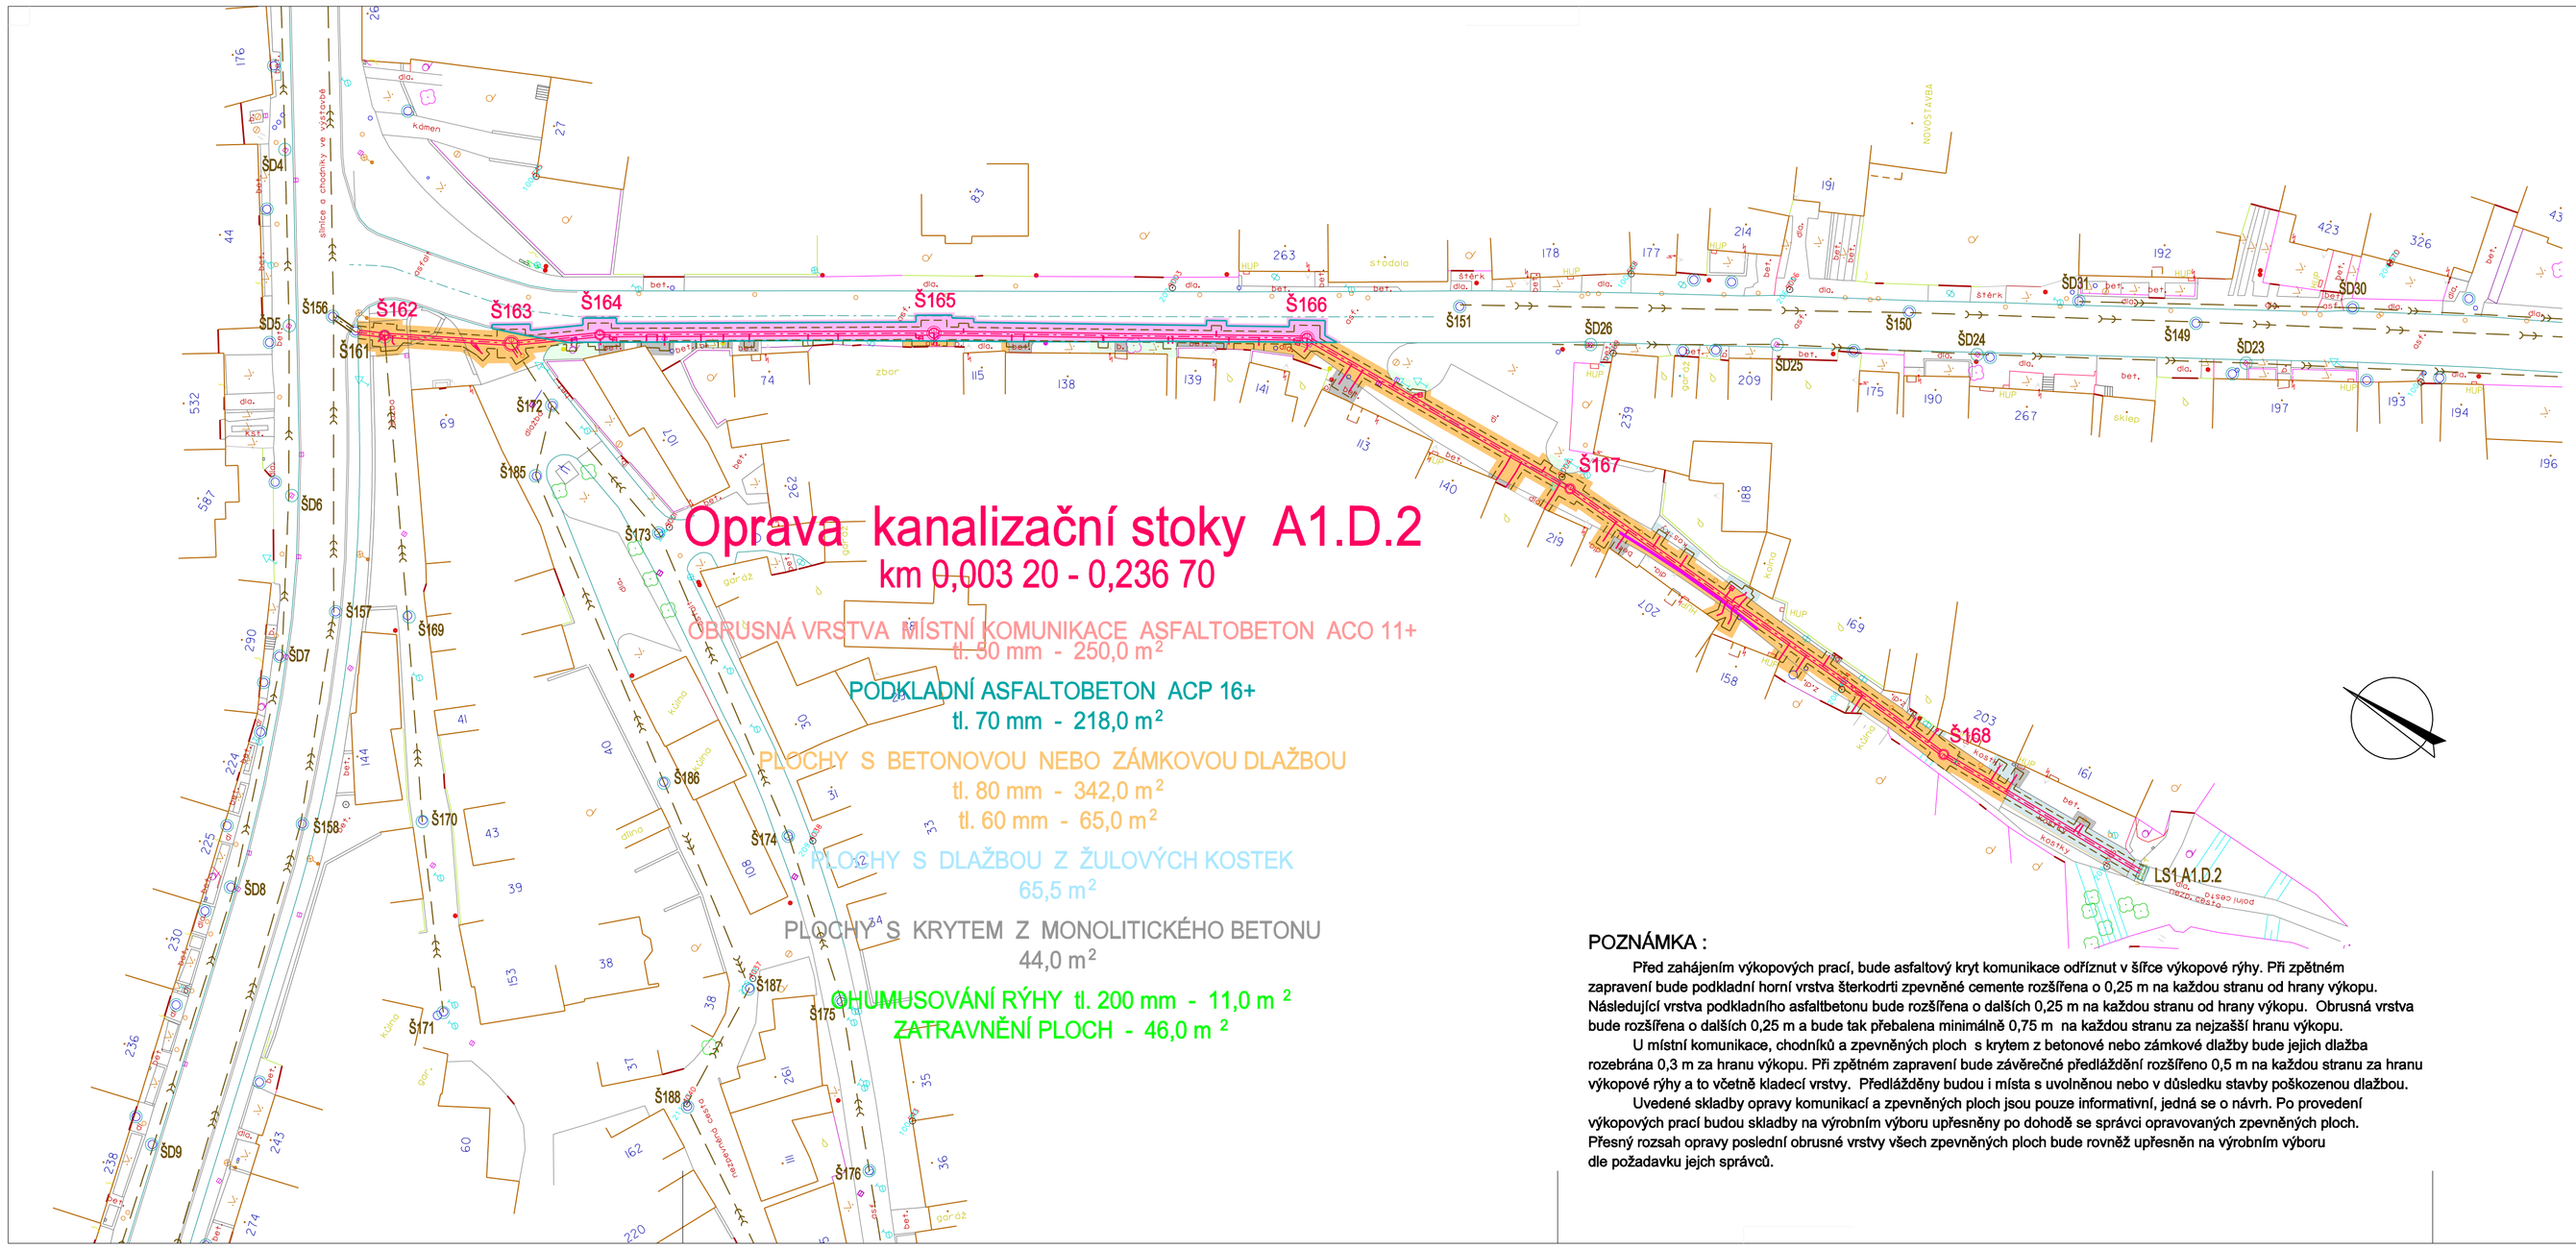

LEGENDA :

- NAVRHOVANÁ OPRAVA KANALIZACE S VÝKOPOVOU RÝHOU
- NAVRHOVANÁ OPRAVA PODKLADU KOMUNIKACE S ASFALTOBETONOVÝM KRYTEM
- NAVRHOVANÁ OPRAVA KRYTU KOMUNIKACE S ASFALTOBETONOVÝM KRYTEM
- NAVRHOVANÁ OPRAVA MÍSTNÍ KOMUNIKACE, CHODNÍKŮ A ZPEVNĚNÝCH PLOCH S BETONOVOU A ZÁMKOVOU DLAŽBOU
- NAVRHOVANÁ OPRAVA MÍSTNÍ KOMUNIKACE A ZPEVNĚNÝCH PLOCH S DLAŽBOU Z ŽULOVÝCH KOSTEK
- NAVRHOVANÁ OPRAVA ZPEVNĚNÝCH PLOCH S KRYTEM Z MONOLITICKÉHO BETONU
- NAVRHOVANÁ PLOCHA OPĚTOVNÉHO ZATRAVNĚNÍ

VÝŠKOVÝ SYSTÉM BALT PO VYROVNÁNÍ

(VÝŠKOPIS ULIČNÍ ČÁRY Z JDTM NEODPOVÍDÁ SKUTEČNÉMU ZAMĚŘENÍ)

REVIZE			
Revize č.	Datum	Zapsal	Stručný popis změn

POZNÁMKA :

Před zahájením výkopových prací, bude asfaltový kryt komunikace odříznut v šířce výkopové rýhy. Při zpětném zapravení bude podkladní horní vrstva šterkodrti zpevněné cemente rozšířena o 0,25 m na každou stranu od hrany výkopu. Následující vrstva podkladního asfaltbetonu bude rozšířena o dalších 0,25 m na každou stranu od hrany výkopu. Obrusná vrstva bude rozšířena o dalších 0,25 m a bude tak přebalena minimálně 0,75 m na každou stranu za nejzašší hranu výkopu.

U místní komunikace, chodníků a zpevněných ploch s krytem z betonové nebo zámkové dlažby bude jejich dlažba rozebrána 0,3 m za hranu výkopu. Při zpětném zapravení bude závěrečné předláždění rozšířeno 0,5 m na každou stranu za hranu výkopové rýhy a to včetně kladecí vrstvy. Předlážděny budou i místa s uvolněnou nebo v důsledku stavby poškozenou dlažbou.

Uvedené skladby opravy komunikací a zpevněných ploch jsou pouze informativní, jedná se o návrh. Po provedení výkopových prací budou skladby na výrobním výboru upřesněny po dohodě se správci opravovaných zpevněných ploch. Přesný rozsah opravy poslední obrusné vrstvy všech zpevněných ploch bude rovněž upřesněn na výrobním výboru dle požadavku jejich správců.

Hlavní inženýr projektu	ING. JOSEF PAVLIŠ	
Zodpovědný projektant	ING. JOSEF PAVLIŠ	
Vypracoval	ING. JOSEF HORÁK	
Kontroloval	ING. JOSEF PAVLIŠ	
Investor	Slovácké vodárny a kanalizace, a.s. Uherské Hradiště	

ekola
EKOLA - Pavliš s.r.o.
Trávník 2095, 686 03 Staré Město
tel.: 602 532 320, e-mail: pavlis@ekola-pavlis.cz

Akce	ZLECHOV OPRAVA STOKY A1.D.2	Kraj	Zlínský
		Datum	06 / 2024
		Stupeň	DSP
Část	SO 01 Kanalizace	Zakázka č.	1530 / DSP
Příloha	SITUACE OPRAVY KOMUNIKACE	Formát	4 A4
		Měřítko	1 : 500
Soubor	1530_D7-1_situaceoprkom.dgn	Příloha č.	D. 7.1.