


VZOROVÝ PŘÍČNÝ ŘEZ OPRAVY MÍSTNÍ KOMUNIKACE S DLÁŽDĚNÝM KRYTEM PO ULOŽENÍ KANALIZACE

VODOVOD ULOŽEN SOUBĚŽNĚ S OSOU KOMUNIKACE

MÍSTNÍ KOMUNIKACE

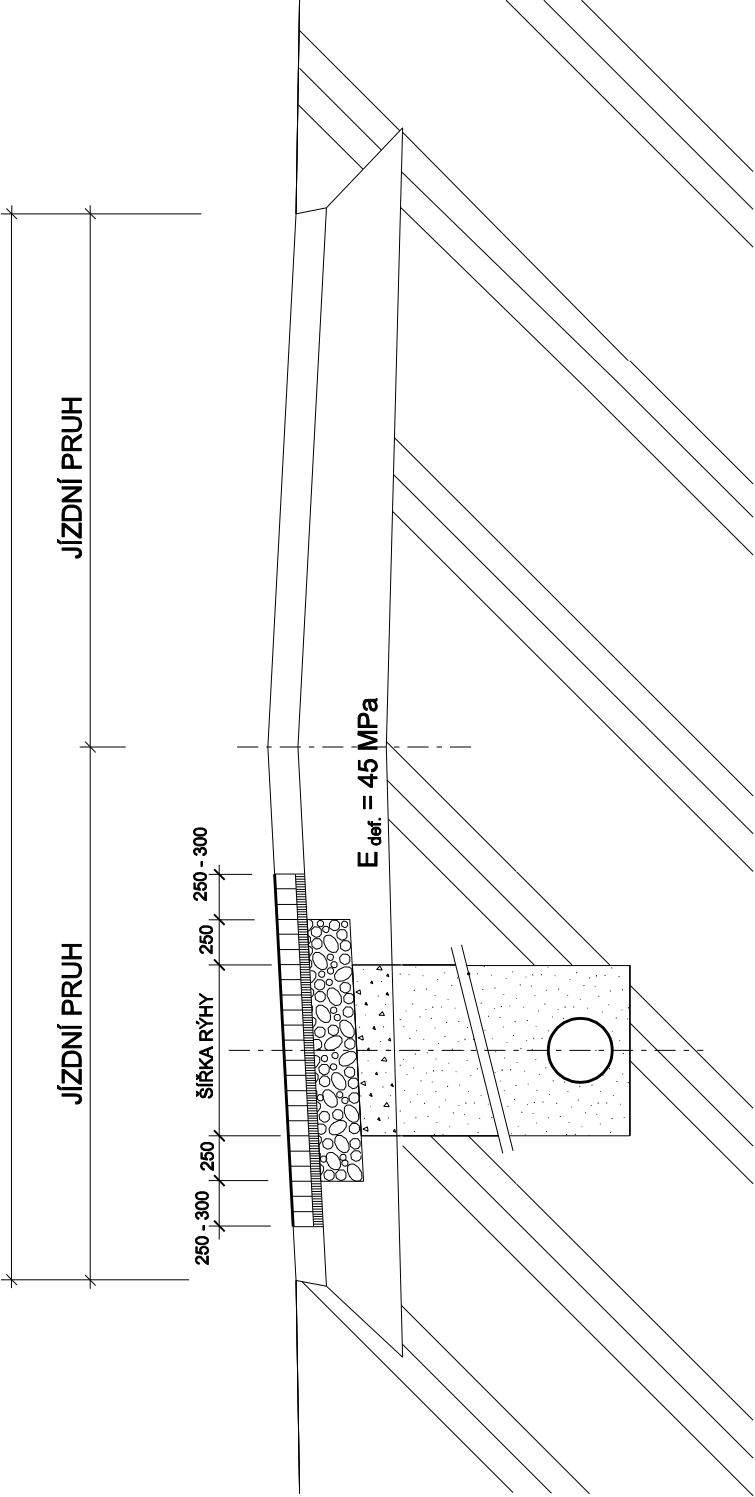

NÁVRH SKLADBY KONSTRUKCE VOZOVKY :

PŘEDLAŽDĚNÍ S POUŽITÍM PŮVODNÍHO MATERIÁLU (Z BETONOVÉ, ŽULOVÉ NEBO ZÁMKOVÉ DL.) 40 - 100 mm

KLADECÍ VRTSVA fr. 4 - 8 mm 40 mm

ŠTĚRKODRŤ fr. 0 - 63 mm 150 mm

DRČENÉ KAMENIVO fr. 0 - 63 mm 150 mm

CELKOVÁ TLOUŠŤKA 380 - 440 mm
E_{def.} = 45 MPa

VÝŠKOVÝ SYSTÉM BALT PO VYROVNÁNÍ (VÝŠKOPIS ULIČNÍ ČÁRY Z JDTM NEODPOVÍDÁ SKUTEČNÉMU ZAMĚŘENÍ)

REVIZE		
Revize č.	Datum	Zapsal

Hlavní inženýr projektu	ING. JOSEF PAVLIŠ				
Zodpovědný projektant	ING. JOSEF PAVLIŠ				
Vypracoval	ING. JOSEF HORÁK				
Kontroloval	ING. JOSEF PAVLIŠ				
Investor	Slovácké vodárny a kanalizace, a.s. Uherské Hradiště	Kraj	Zlínský		
Akce	ZLECHOV	Datum	06 / 2024		
Objekt	OPRAVA STOKY A1.D.2 SO 01 Kanalizace	Stupeň	DSP		
		Zakázka č.	1530 / DSP		
		Formát	2 A4		
		Měřítko	.		
Příloha	OPRAVA MÍSTNÍ KOMUNIKACE S DLÁŽDĚNÝM KRYTEM				
Soubor	1530_D7-3_oprkomdlazba.dgn	Příloha č.	D.7.3.		

POZNÁMKA :

Před zahájením výkopových prací, bude dlážděný kryt rozebrán cca 0,3 m za hranu výkopové rýhy. Při zpětném zapravení bude rýha zasypána vhodnou hutnitelnou zeminou nebo šterkodrtí fr. 0-63 mm se zhutněním po vrstvách max. tl. 0,2 m. Po opravě podkladní vrstvy konstrukce komunikace z drčeného kamenivai bude následující podkladní vrstva ze šterkodrti rozšířena o 0,25 m na každou stranu výkopu. Na závěr bude vlastní dlažba včetně kladecí vrstvy rozšířena o dalších 0,25 - 0,3 m na každou stranu. Vrstva krytu tak bude předlážděna minimálně 0,5 m za původní hranu výkopu. Předlážděny budou v plném rozsahu i plochy, kde vlivem stavby dojde k porušení nebo uvolnění dlažby. Uvedená skladba opravy komunikace je pouze informativní, jedná se o návrh. Po provedení výkopových prací bude skladba na výrobním výběru upřesněna a musí být odsouhlasena správcem komunikace. Rozsah předláždění při pokládce poslední uzavírací vrstvy viz. výkres D.7.1. Situace opravy komunikace.