


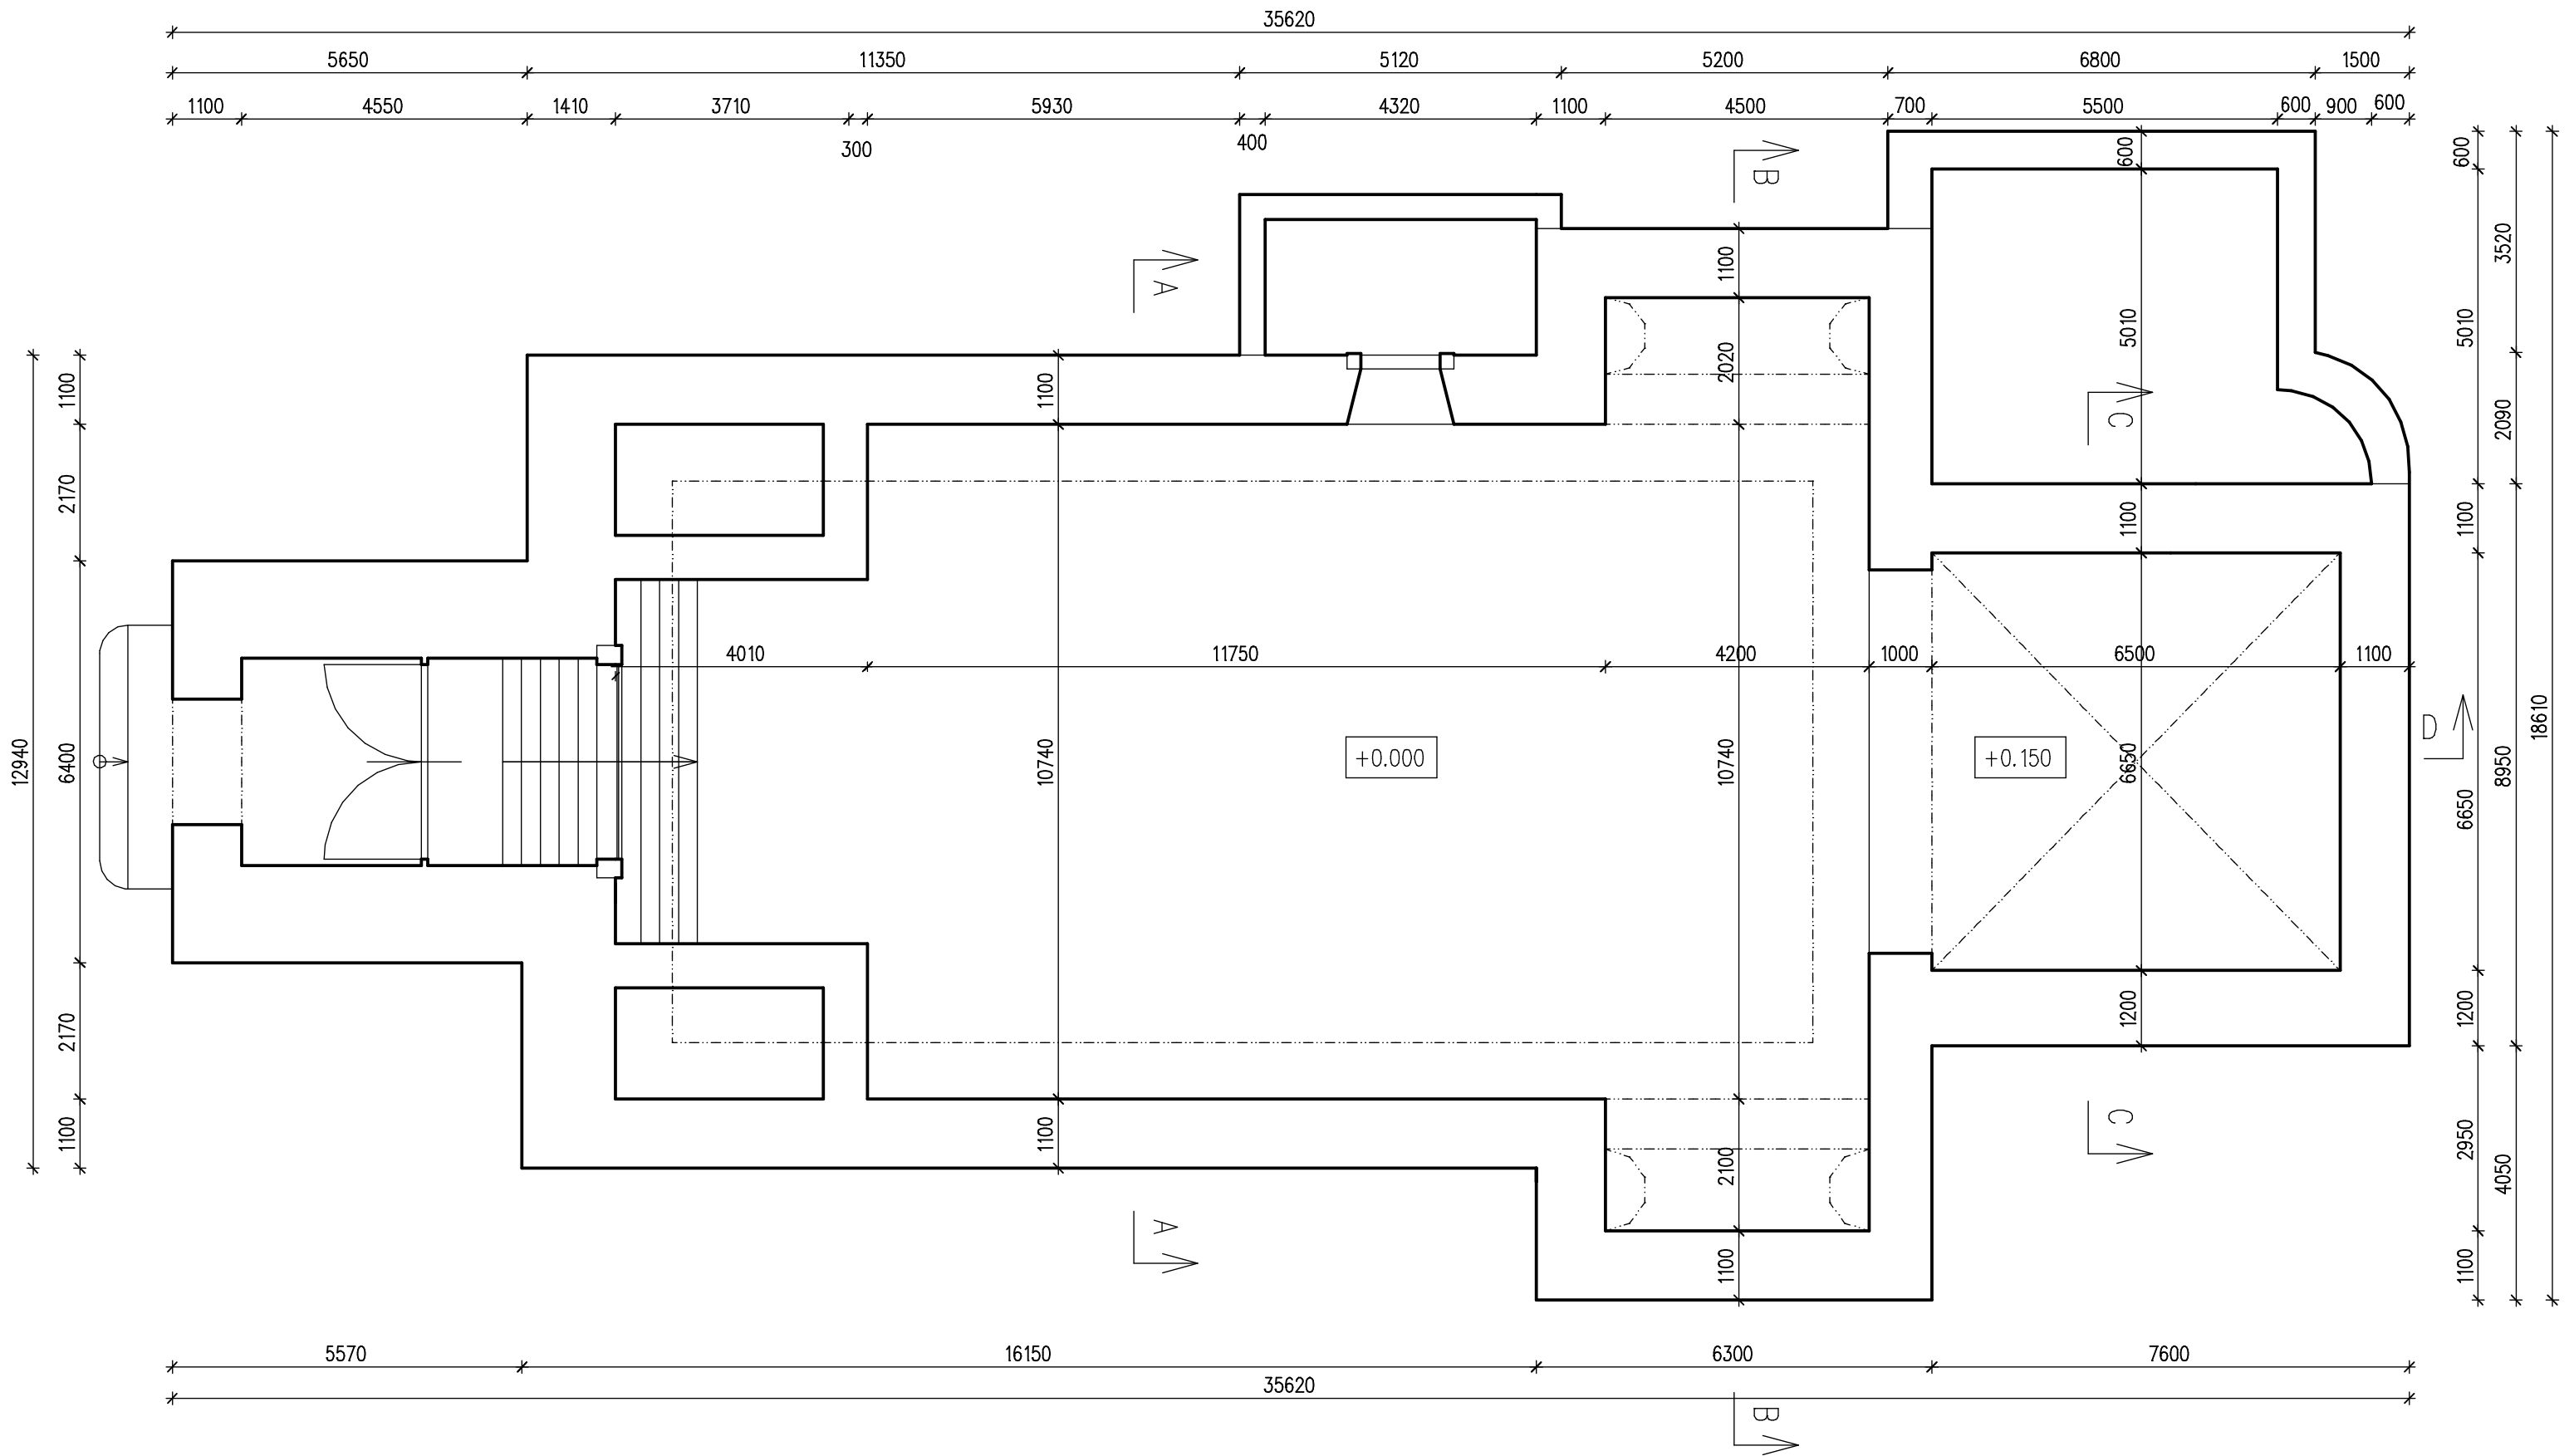

ZODP.PROJEKTANT	VYPRACOVAL	KONTROLOVAL	Ing. Jan CHALOUPSKÝ Projekty, průzkumy a posudky st. U Hřiště 639 Trutnov	
ING. CHALOUPSKÝ	J.MAREŠ	ING. CHALOUPSKÝ		
INVESTOR: Římskokatolická farnost Bystré v Orlických hordch, č. p. 35, 51801 Bystré			FORMÁT	2 A4
AKCE : Sedloňov kostel Vše ch svatých - st.p.č 37 Rekonstrukce krovu Projekt pro stavební povolení			DATUM	06/16
			ÚČEL	SP
			ČÍS.ZAK.	4286/14
			MĚŘÍTKO	Č. VÝKRESU
OBSAH : Půdorys kostela - stávající stav			1 : 100	D.1.1.b/01