

Výpis poruch levá starna:


- 01 Dřevo napadené do hloubky cca 50 mm – zhlaví obezděno
- 01a Dřevo napadené do hloubky cca 50 mm – zhlaví zazděno
- 02 Dřevo napadené do hloubky cca 50 mm – zhlaví obezděno
- 02a Povrchově napadené dřevo – zhlaví zazděno
- 03 Dřevo napadené do hloubky cca 50 mm – zhlaví obezděno
- 03a Povrchově napadené dřevo – zhlaví zazděno
- 04 Dřevo napadené do hloubky cca 50 mm – zhlaví obezděno
- 04a Povrchově napadené dřevo – zhlaví zazděno
- 05 Dřevo napadené do hloubky cca 50 mm – zhlaví obezděno
- 05a Povrchově napadené dřevo – zhlaví zazděno
- 06 Dřevo silně poškozeno v délce cca 1.5 m – zhlaví obezděno
- 06a Povrchově napadené dřevo – zhlaví zazděno
- 07 Dřevo silně poškozeno v délce cca 1.5 m – zhlaví obezděno
- 07a Povrchově napadené dřevo – zhlaví zazděno
- 08 Dřevo silně poškozeno v délce cca 1.5 m – zhlaví obezděno
- 08a Povrchově napadené dřevo – zhlaví zazděno
- 09 Dřevo napadené do hloubky cca 50 mm – zhlaví obezděno
- 09a Povrchově napadené dřevo – zhlaví zazděno
- 10 Dřevo silně poškozeno v délce cca 1.5 m – zhlaví obezděno
- 10a Dřevo napadené do hloubky cca 50 mm – zhlaví zazděno
- 11 Dřevo silně poškozeno v délce cca 1.5 m – zhlaví obezděno
- 11a Povrchově napadené dřevo – zhlaví obezděno
- 12 Dřevo silně poškozeno v délce cca 1.5 m – zhlaví obezděno
- 12a Dřevo napadené do hloubky cca 50 mm – zhlaví zazděno
- 13 Dřevo silně poškozeno až k vodorovnému plátu – zhlaví obezděno
- 13a Dřevo napadené do hloubky cca 50 mm až k vodorovnému plátu – zhlaví zazděno
- 14 Dřevo silně poškozeno až k vodorovnému plátu – zhlaví obezděno
- 14a Dřevo povorcově napadeno – vodorovný plát délky 300 mm – zhlaví zazděno
- 15 Dřevo zhlaví napadené do hloubky cca 50 mm – vodorovný plátu délky 300 – zhlaví obezděno
- 15a Povrchově napadené dřevo – zhlaví zazděno
- 16 Dřevo zhlaví napadené do hloubky cca 50 mm – vodorovný plátu délky 300 – zhlaví obezděno
- 16a Povrchově napadené dřevo – zhlaví zazděno
- 17 Dřevo zhlaví napadené do hloubky cca 50 mm – vodorovný plátu délky 300 – zhlaví obezděno
- 17a Povrchově napadené dřevo – zhlaví zazděno
- 18 Dřevo zhlaví napadené do hloubky cca 50 mm – vodorovný plátu délky 300 – zhlaví obezděno
- 18a Povrchově napadené dřevo – zhlaví zazděno
- 19 Totální destrukce trámu v délce cca 1.5 m – zhlaví zazděno
- 20 Totální destrukce trámu v délce cca 1.5 m – zhlaví zazděno
- 21 Totální destrukce trámu v délce cca 1.5 m – zhlaví zazděno
- 22 Totální destrukce trámu v délce cca 1.5 m – zhlaví zazděno
- 23 Totální destrukce trámu v délce cca 1.5 m – zhlaví zazděno
- 24 Dřevo silně poškozeno v délce cca 1.5 m – zhlaví zazděno
- 25 Stávající zazděná pozednice rozměru 160/160 mm – Totální destrukce

Výpis poruch pravá starna:

- 01 Povrchově napadené dřevo krokví – zhlaví trámu zazděno – v době zaměření zakryto
- 01a V době zaměření zakryto
- 02 Povrchově napadené dřevo krokví – zhlaví trámu zazděno – v době zaměření zakryto
- 02a V době zaměření zakryto
- 03 V době zaměření zakryto
- 03a V době zaměření zakryto
- 04 V době zaměření zakryto
- 04a V době zaměření zakryto
- 05 Totální destrukce trámu v délce cca 1.5 m – zhlaví zazděno
- 05a Povrchově napadené dřevo – zhlaví obezděno
- 06 Totální destrukce trámu v délce cca 1.5 m – zhlaví zazděno
- 06a Povrchově napadené dřevo – zhlaví obezděno
- 07 Totální destrukce trámu v délce cca 4.0 m – zhlaví zazděno
- 07a Totální destrukce trámu v délce cca 3.0 m – zhlaví zazděno
- 08 Totální destrukce trámu v délce cca 3.0 m – zhlaví zazděno
- 08a Totální destrukce trámu v délce cca 3.0 m – zhlaví zazděno
- 09 Totální destrukce trámu v délce cca 1.5 m – zhlaví zazděno
- 09a Dřevo silně poškozeno v délce cca 1.5 m – zhlaví zazděno
- 10 Totální destrukce trámu v délce cca 1.5 m – zhlaví zazděno
- 10a Totální destrukce trámu v délce cca 1.5 m – zhlaví zazděno
- 11 Totální destrukce trámu v délce cca 1.5 m – zhlaví zazděno
- 11a Totální destrukce trámu v délce cca 1.5 m – zhlaví zazděno
- 12 Totální destrukce trámu v délce cca 1.5 m – zhlaví zazděno
- 12a Totální destrukce trámu zhlaví zlomeno – zhlaví zazděno
- 13 Totální destrukce trámu v délce cca 1.5 m – zhlaví zazděno – zbytek trámu silně napaden
- 13a Totální destrukce trámu v délce cca 1.5 m – zhlaví zazděno – zbytek trámu silně napaden
- 14 Totální destrukce trámu v délce cca 1.5 m – zhlaví zazděno
- 14a Totální destrukce trámu v délce cca 1.5 m – zhlaví zazděno
- 15 Totální destrukce trámu v délce cca 5.0 m – zhlaví zazděno – zbytek trámu silně napaden
- 15a Dřevo silně poškozeno v délce cca 1.5 m – zhlaví zazděno
- 16 Totální destrukce trámu v délce cca 2.0 m – zhlaví zazděno – zbytek trámu silně napaden
- 16a Povrchově napadené dřevo – zhlaví obezděno
- 17 Totální destrukce trámu v délce cca 2.0 m – zhlaví zazděno – zbytek trámu silně napaden
- 17a Povrchově napadené dřevo – zhlaví obezděno
- 18 Silně napadený trám po celé délce až ke střednímu sloupu – zhlaví zazděno
- 18a Dřevo silně poškozeno v délce cca 1.5 m – zhlaví zazděno
- 19 Totální destrukce trámu v délce cca 1.5 m – zhlaví zazděno
- 20 Totální destrukce trámu v délce cca 1.5 m – zhlaví zazděno
- 21 Totální destrukce trámu v délce cca 1.5 m – zhlaví zazděno
- 22 Totální destrukce trámu v délce cca 1.5 m – zhlaví zazděno
- 23 Totální destrukce trámu v délce cca 1.5 m – zhlaví zazděno
- 24 Dřevo silně poškozeno v délce cca 1.5 m – zhlaví zazděno
- 25 Stávající zazděná pozednice rozměru 160/160 mm – Totální destrukce

Legenda poruch:

- Dřevěnné konstrukce bez poruch
- Lokální napadení dřeva dřevokazným hmyzem
- Napadení dřevní hmoty do 25% objemu dřeva
- Napadení dřevní hmoty do 50% objemu dřeva
- Totální destrukce

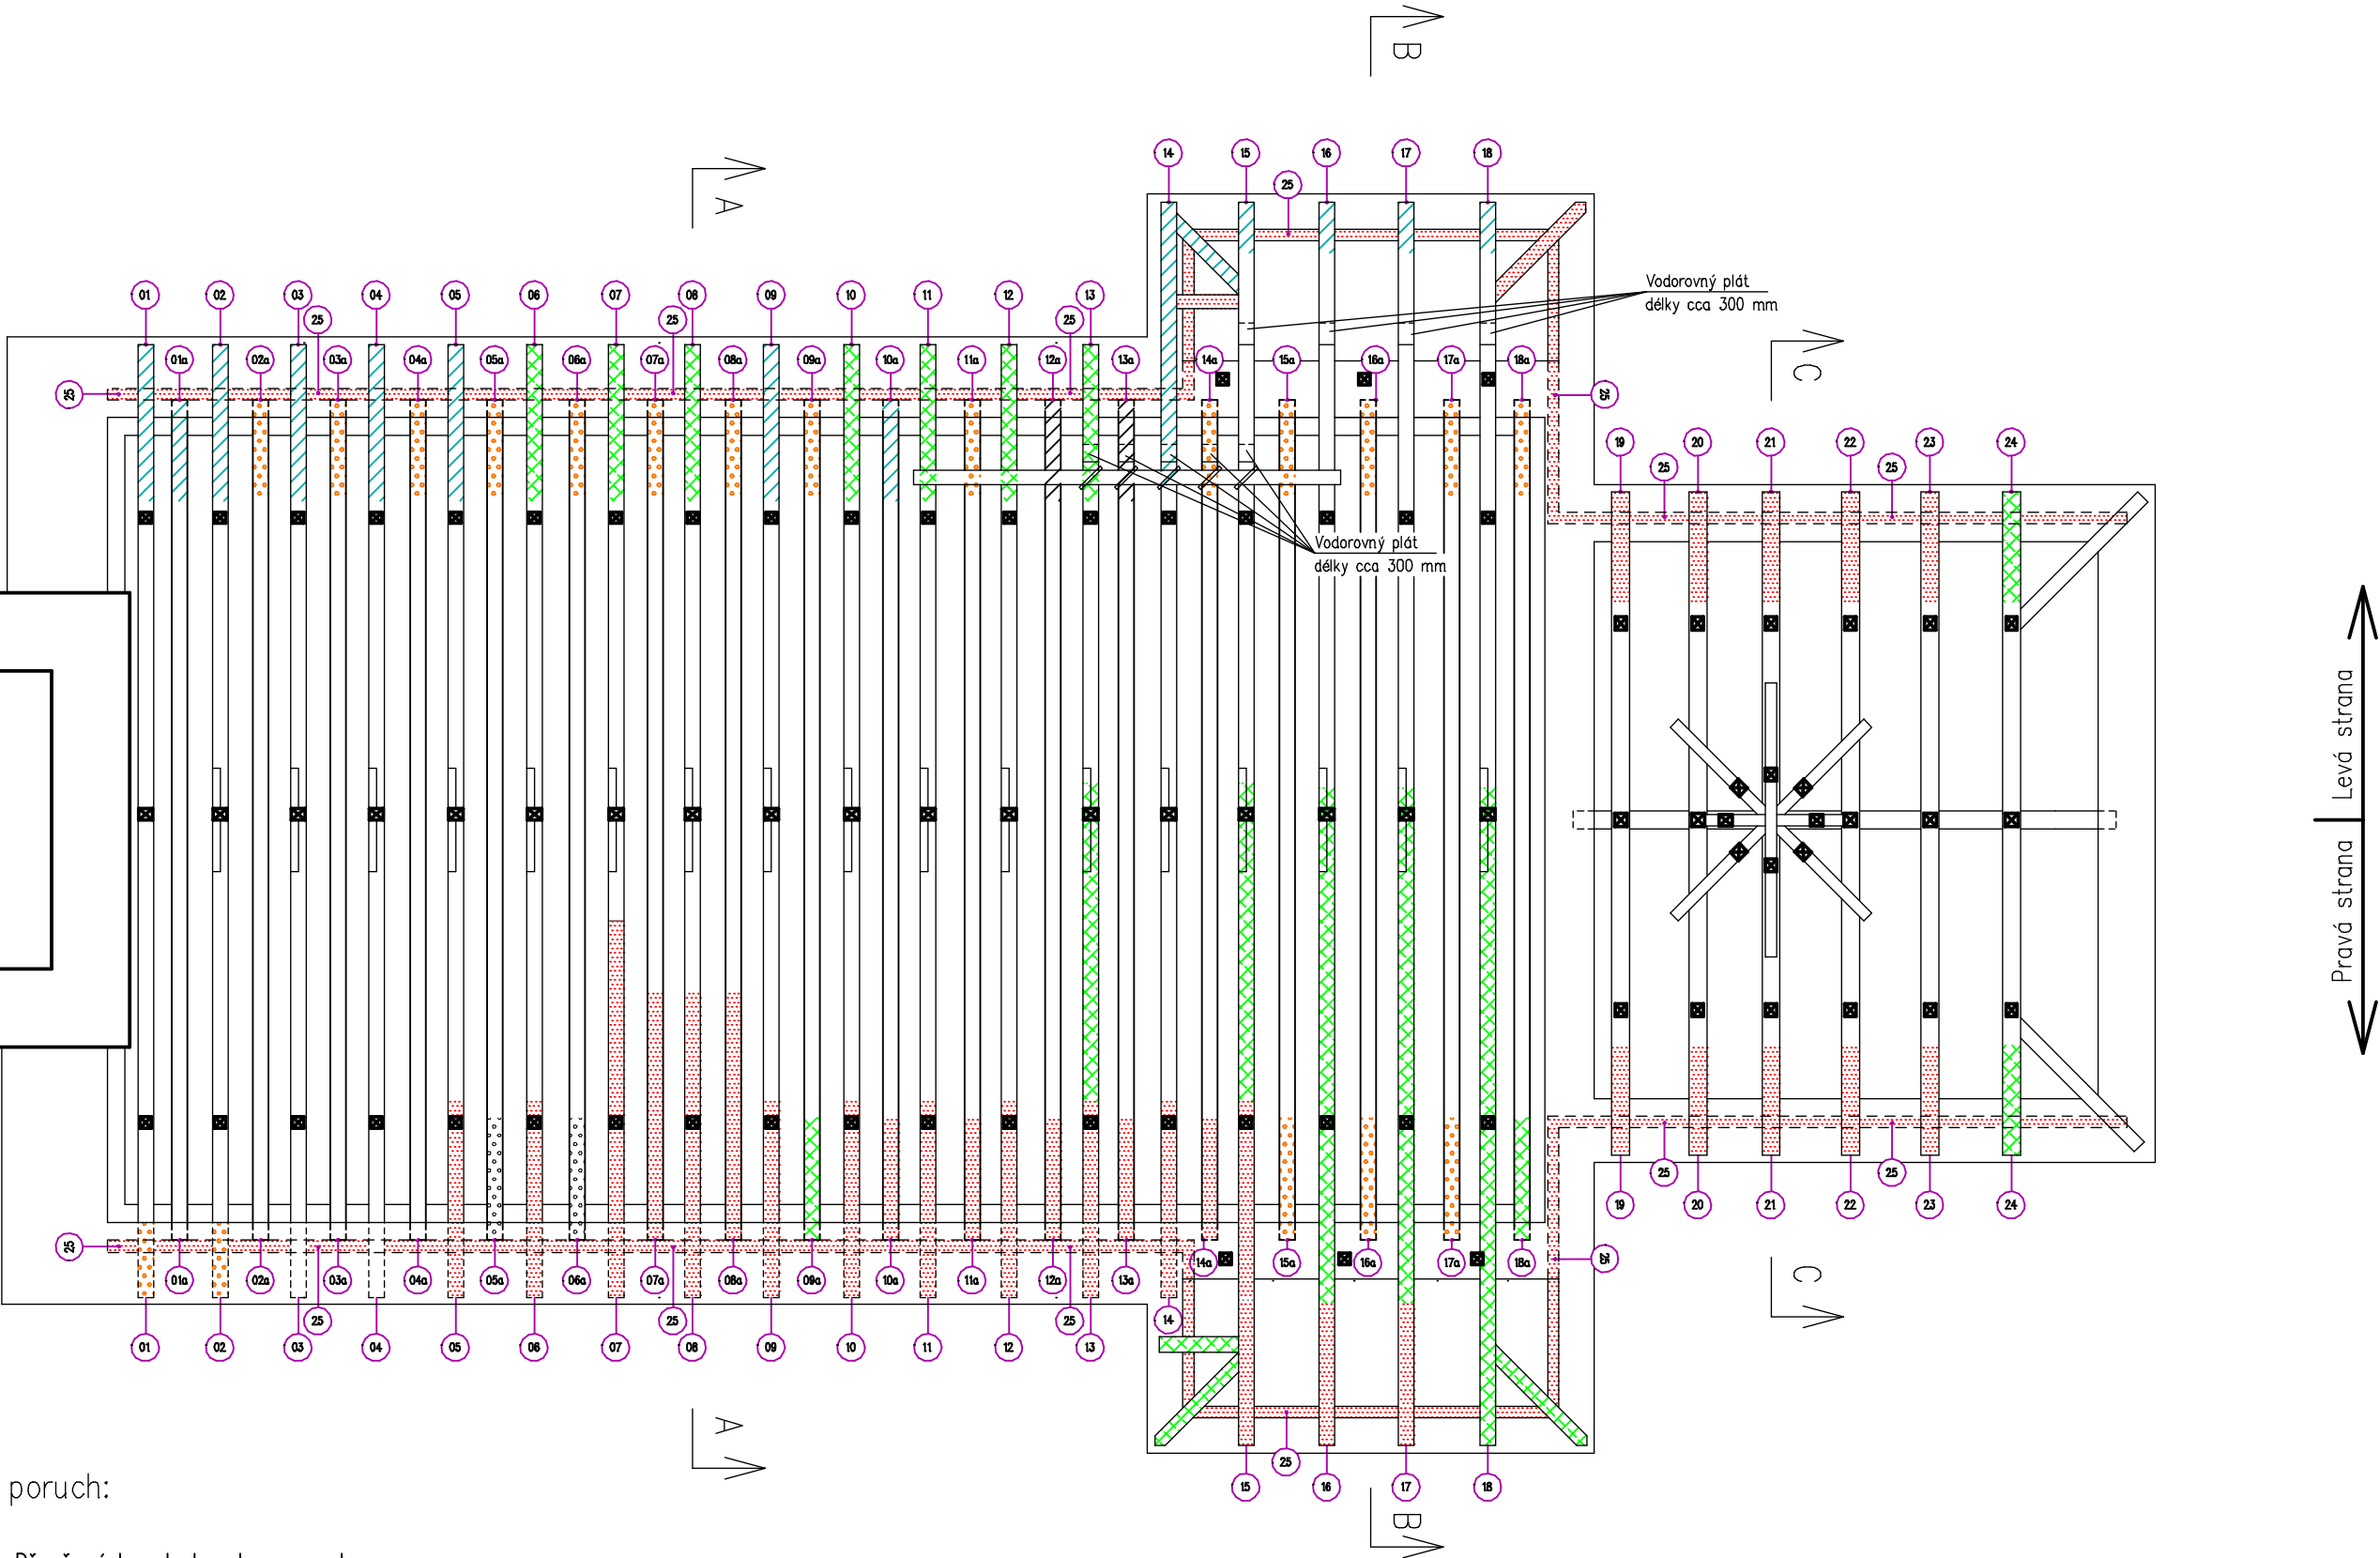

ZODP.PROJEKTANT	VYPRACOVAL	KONTROLOVAL	Ing. Jan CHALOUPSKÝ Projekty, průzkumy a posudky st. U Hřiště 639 Trutnov	
ING. CHALOUPSKÝ	J.MAREŠ	ING. CHALOUPSKÝ		
INVESTOR: Římskokatolická farnost Bystré v Orlických horách, č. p. 35, 51801 Bystré				
AKCE : Sedloňov kostel Všech svatých - st.p.č 37 Rekonstrukce krovu Projekt pro stavební povolení			FORMÁT	2 A4
			DATUM	06/16
			ÚČEL	SP
			ČÍS.ZAK.	4286/14
			MĚŘÍTKO	Č. VÝKRESU
OBSAH : STP - půdorys vazných a stropních trámů			1 : 100	D.1.1.b/10