


Legenda poruch:

- Stávající dřevěné prvky krovu
- Rozebrání stávajícího latování a dřevěných šindelů – plocha 235.00 m²
Náhrada šindelů 50% – latování 60/40 mm 30%

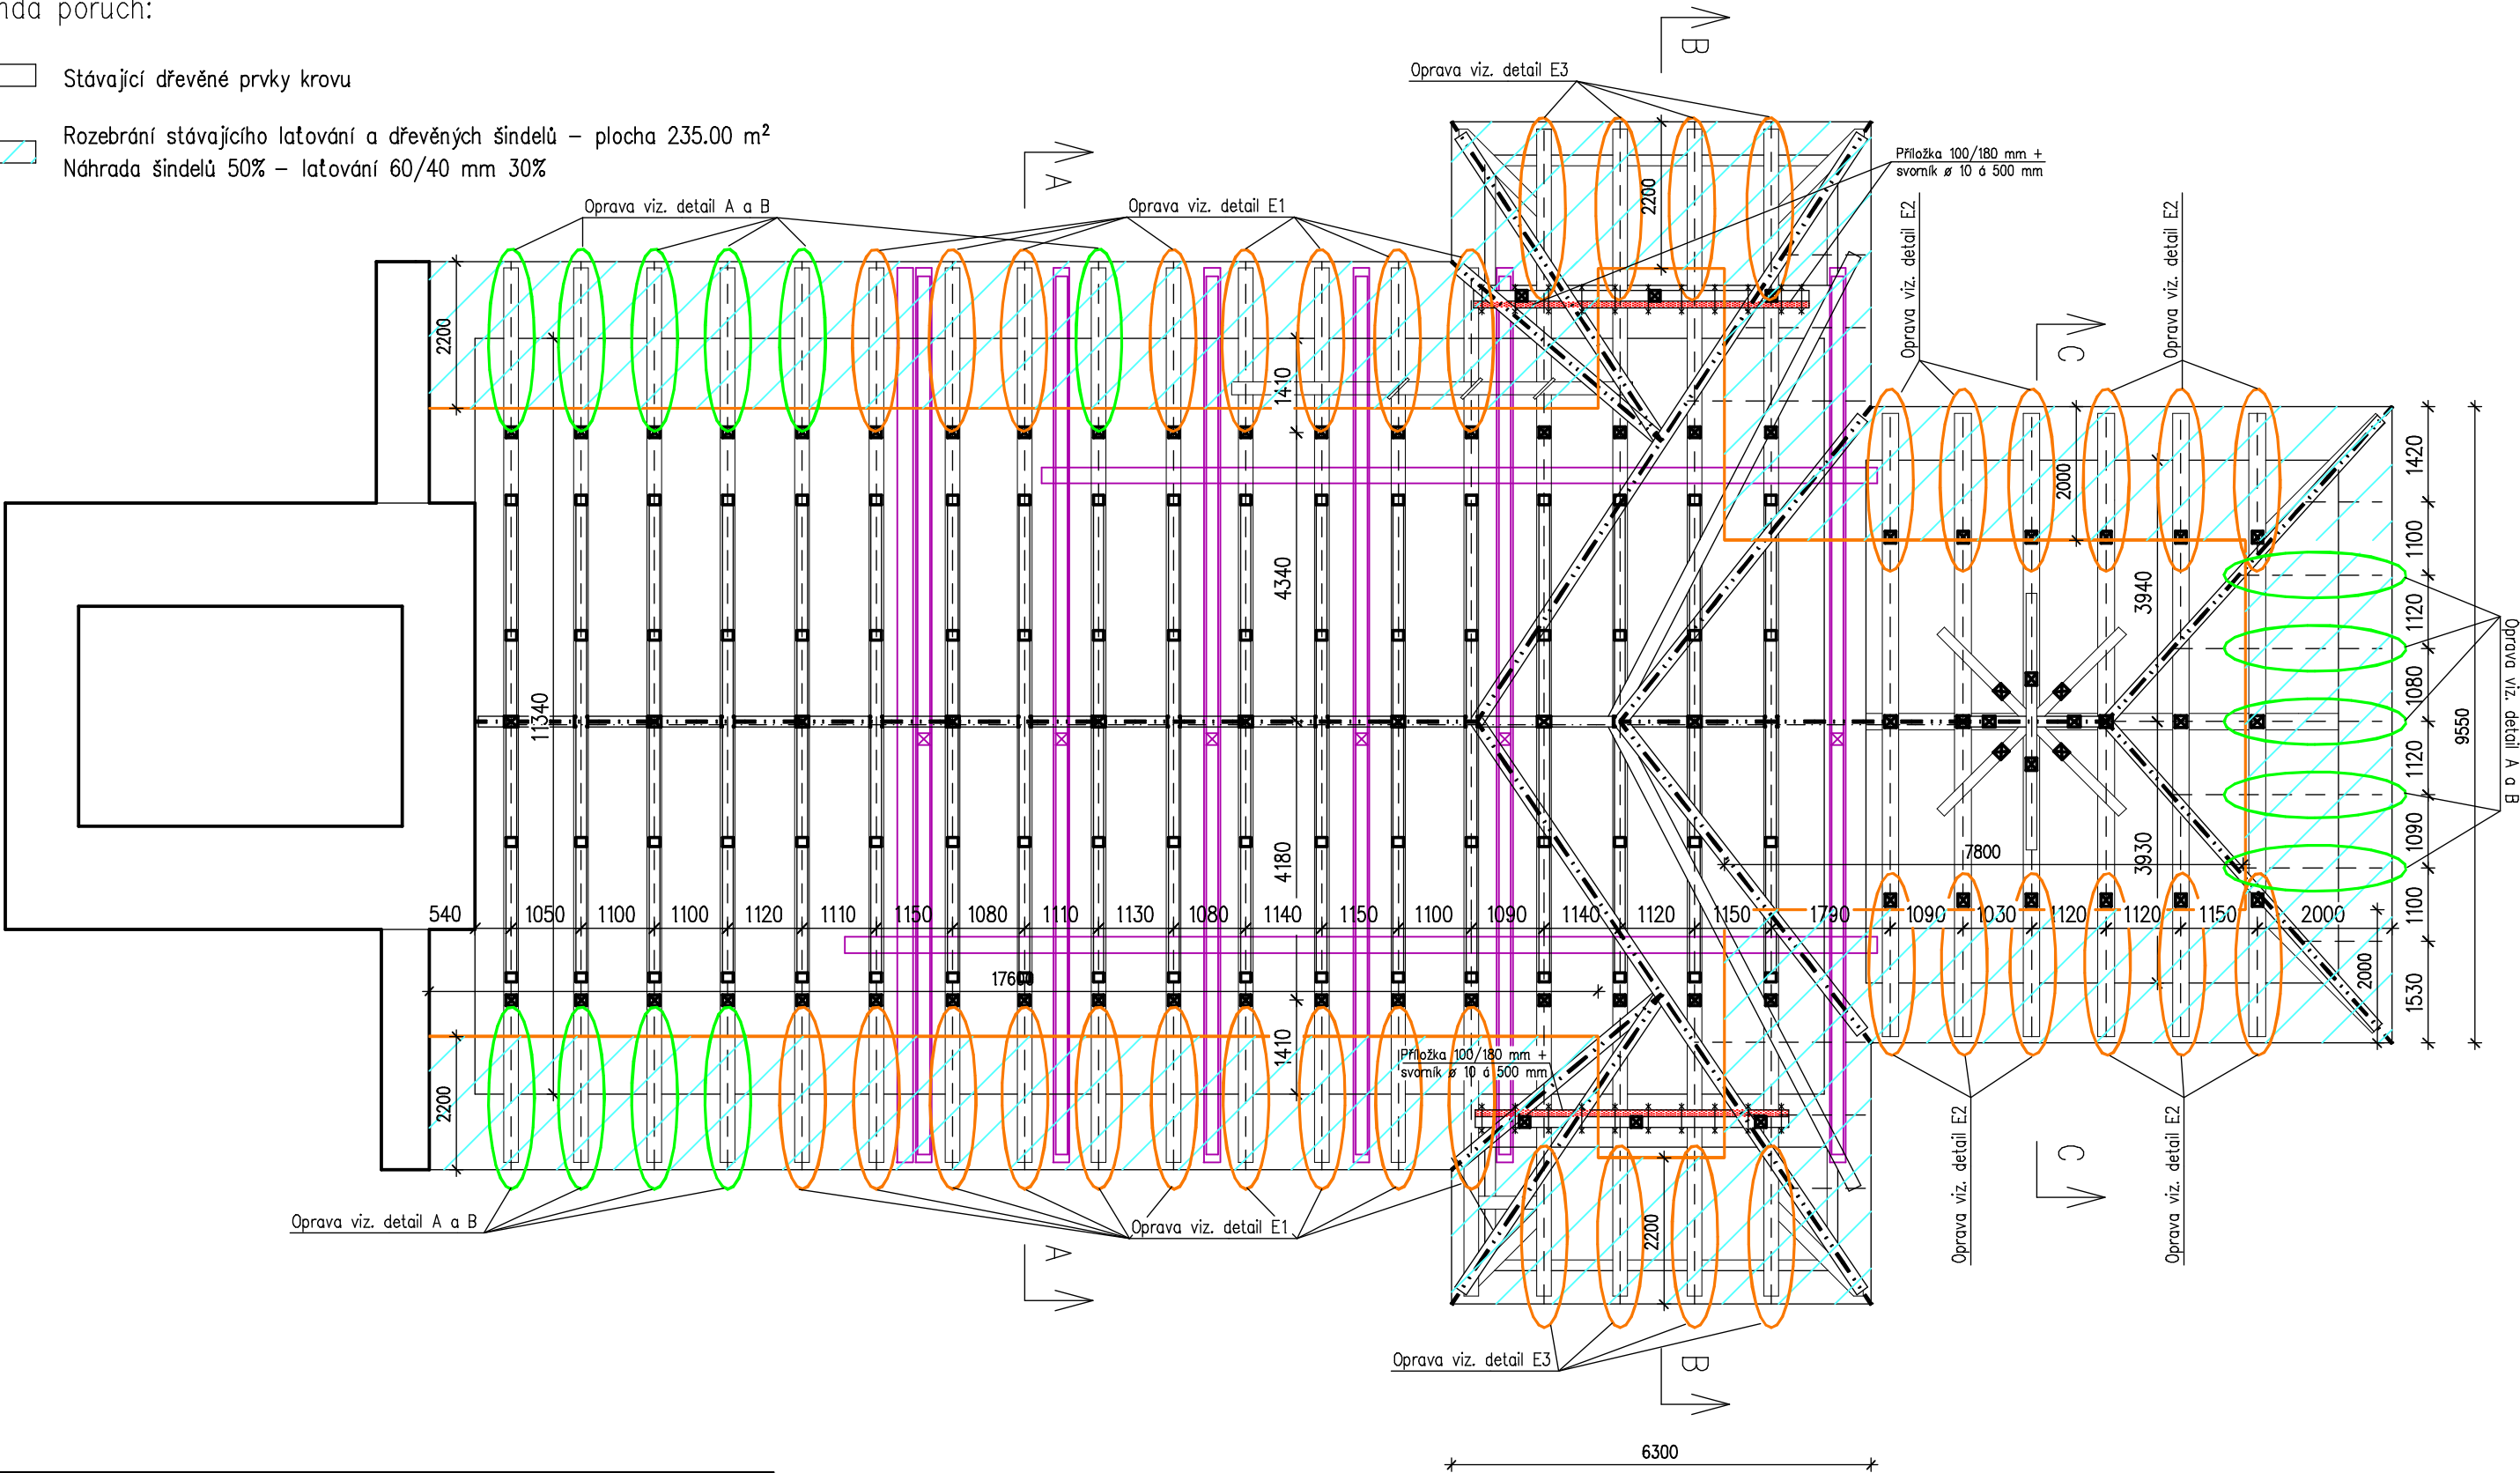

	Označení druhu oprav – krokve a námětky			
	Náhrada konce krokve 180/160, dl. 2.50 m dle detailu E1 výk. b/17	Náhrada konce námět. 140/120, dl. 2.00 m dle detailu E1 výk. b/17	Náhrada konce krokve 170/150, dl. 2.50 m dle detailu E3 výk. b/17	Náhrada konce krokve 160/140, dl. 2.50 m dle detailu C výk. b/17
Lokalizované poruchy	18 KS hlavní loď	18 KS hlavní loď	8 KS hlavní loď	12 KS presbytář
Rezerva	6 KS	6 KS		3 KS
Celkem	24 KS	24 KS	2 KS	15 KS

	Náhrada námětku 140/120	Zesílení vaznice přílož. 100/180
Délka	26.00 m	10.00 m
Rezerva	4.00 m	1.00 m
Celkem	30.00 m	11.00 m

ZODP.PROJEKTANT	VYPRACOVAL	KONTROLOVAL	Ing. Jan CHALOUPSKÝ Projekty, průzkumy a posudky st. U Hřiště 639 Trutnov	
ING. CHALOUPSKÝ	J.MAREŠ	ING. CHALOUPSKÝ		
INVESTOR: Římskokatolická farnost Bystré v Orlických horách, č. p. 35, 51801 Bystré				
AKCE : Sedloňov kostel Všech svatých - st.p.č 37 Rekonstrukce krovu Projekt pro stavební povolení			FORMÁT	2 A4
			DATUM	06/16
			ÚČEL	SP
			ČÍS.ZAK.	4809/16
			MĚŘITKO	Č. VÝKRESU
OBSAH : Půdorys krovu - návrh oprav			1 : 100	D.1.1.b/12