




Řez C - C

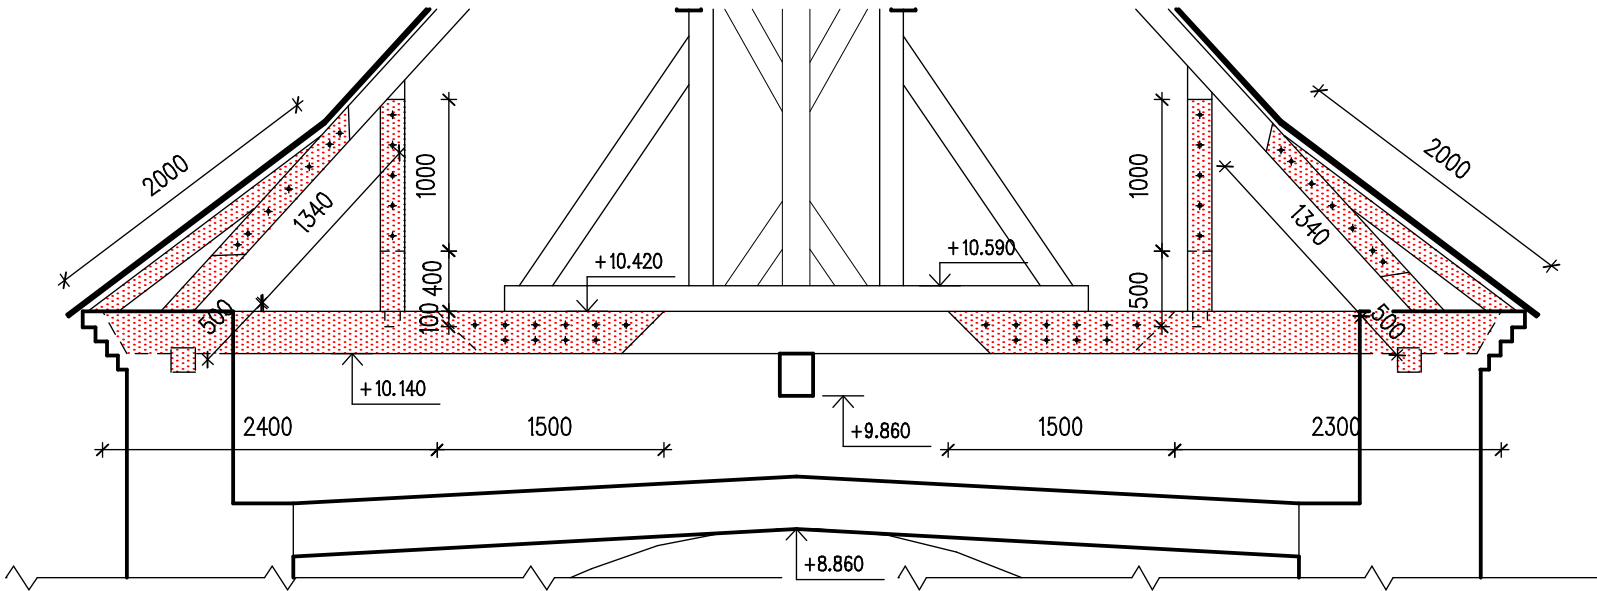

Řez B - B

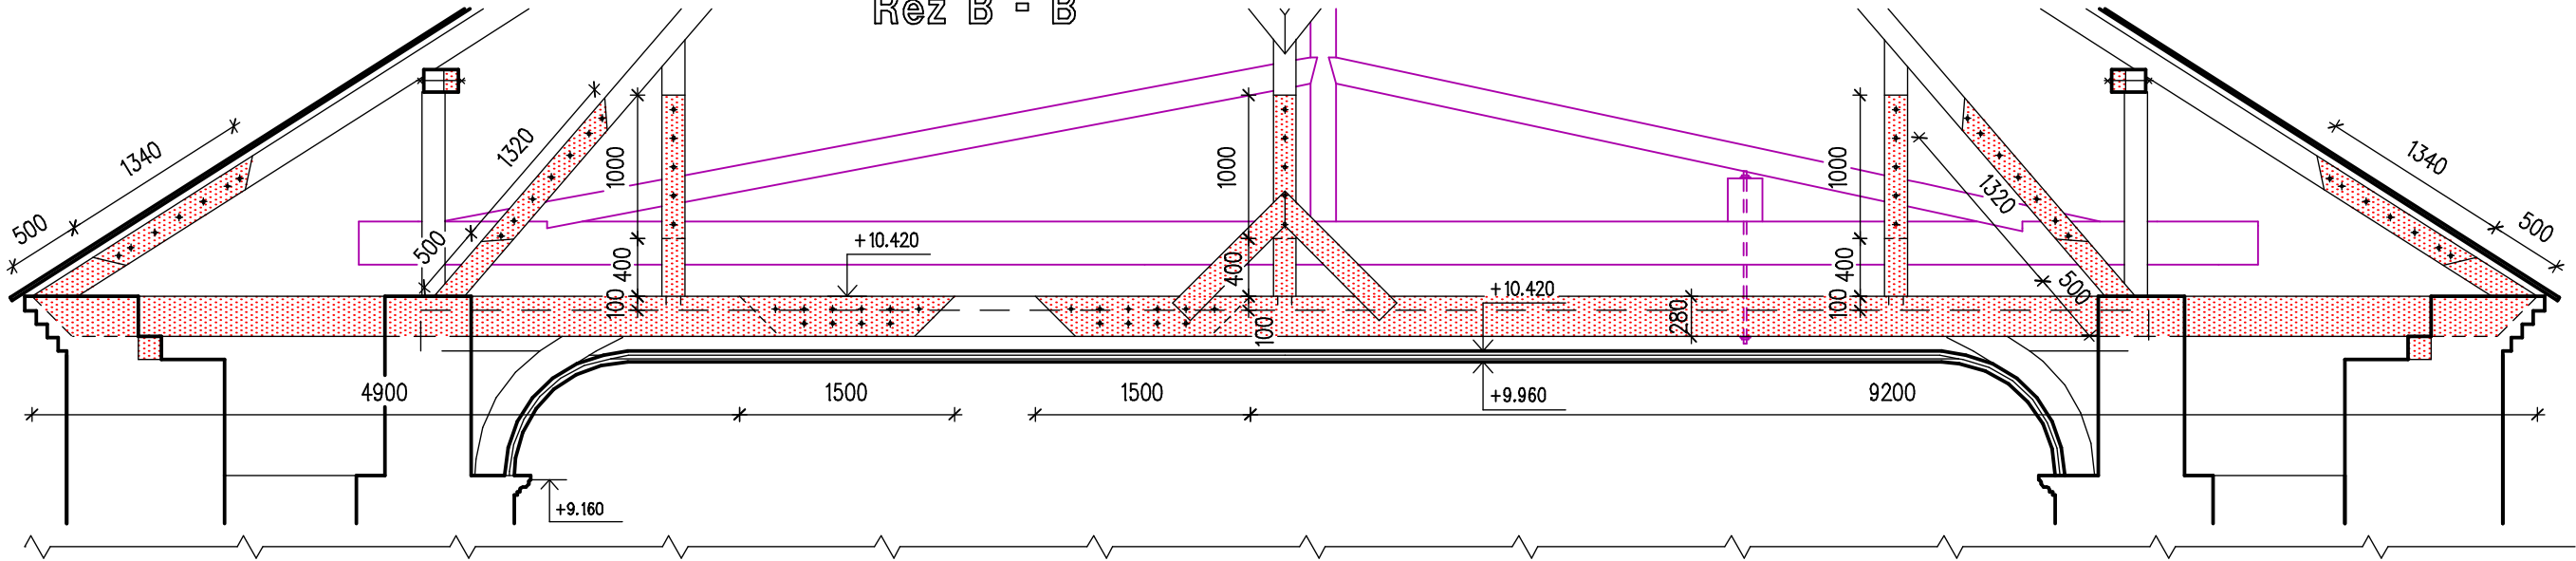

Řez A - A

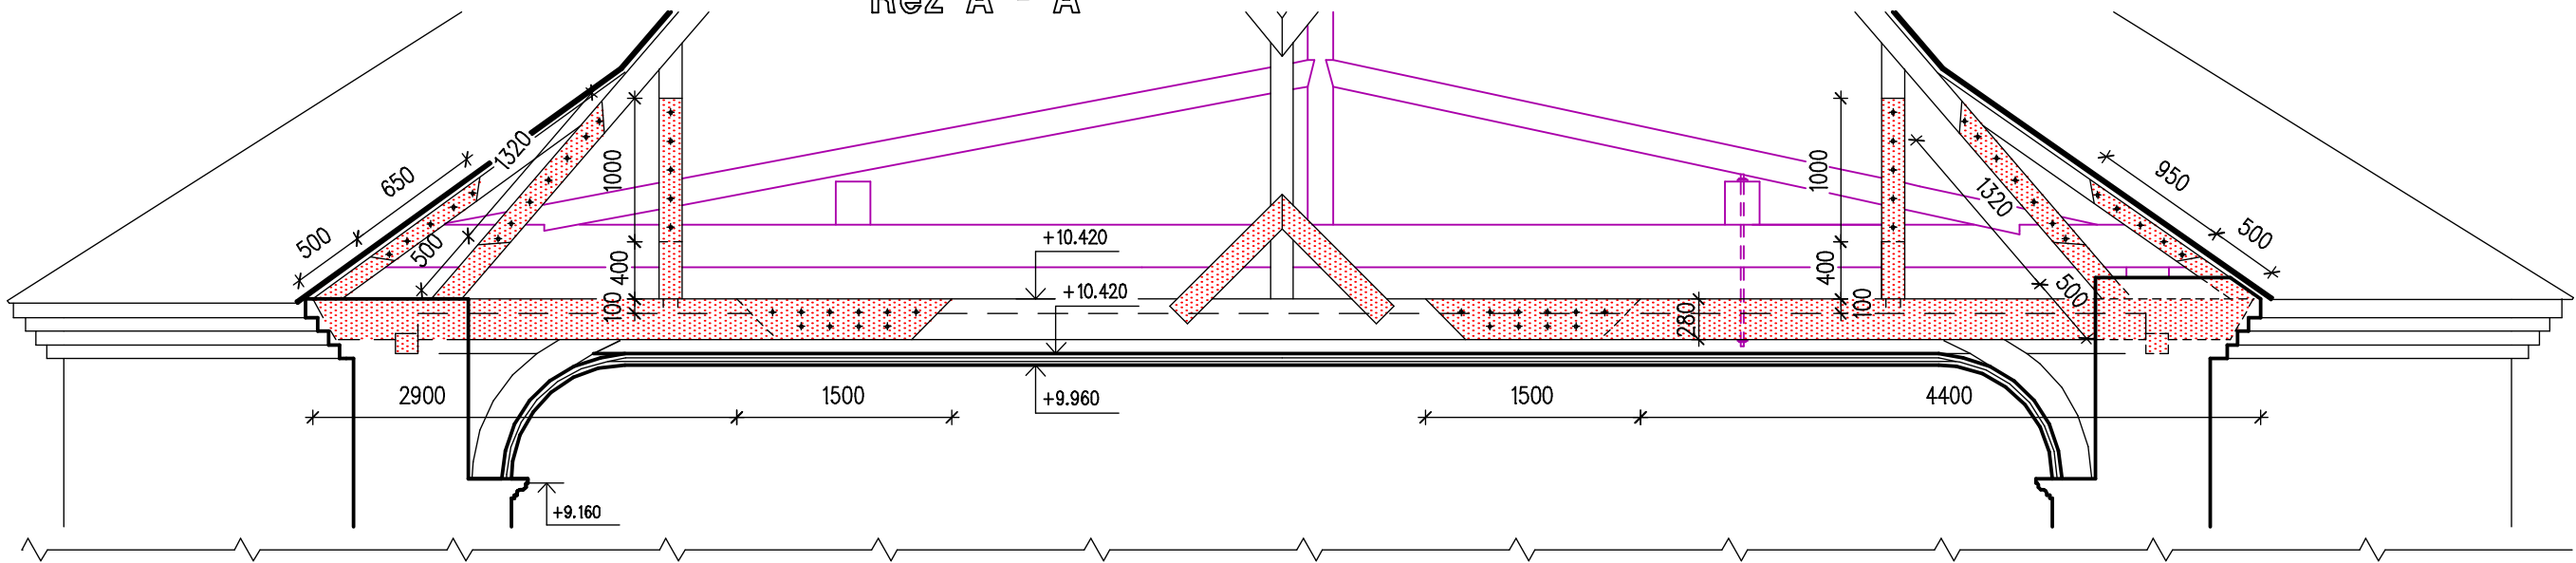

ZODP.PROJEKTANT	VYPRACOVAL	KONTROLOVAL	Ing. Jan CHALOUPSKÝ Projekty, průzkumy a posudky st. U Hřiště 639 Trutnov	
ING. CHALOUPSKÝ	J.MAREŠ	ING. CHALOUPSKÝ		
INVESTOR: Římskokatolická farnost Bystré v Orlických horách, č. p. 35, 51801 Bystré			FORMÁT	2 A4
AKCE : Sedloňov kostel Všech svatých - st.p.č 37 Rekonstrukce krovu Projekt pro stavební povolení			DATUM	06/16
			ÚČEL	SP
			ČÍS.ZAK.	4286/14
OBSAH : Návrh oprav v řezech A, B a C			MĚŘITKO	Č. VÝKRESU
			1 : 50	D.1.1.b/13