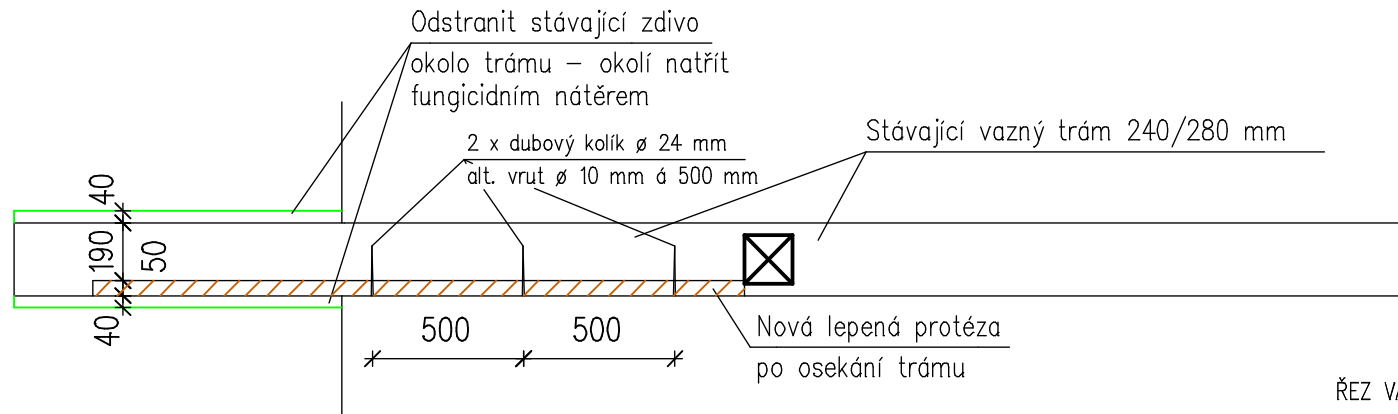
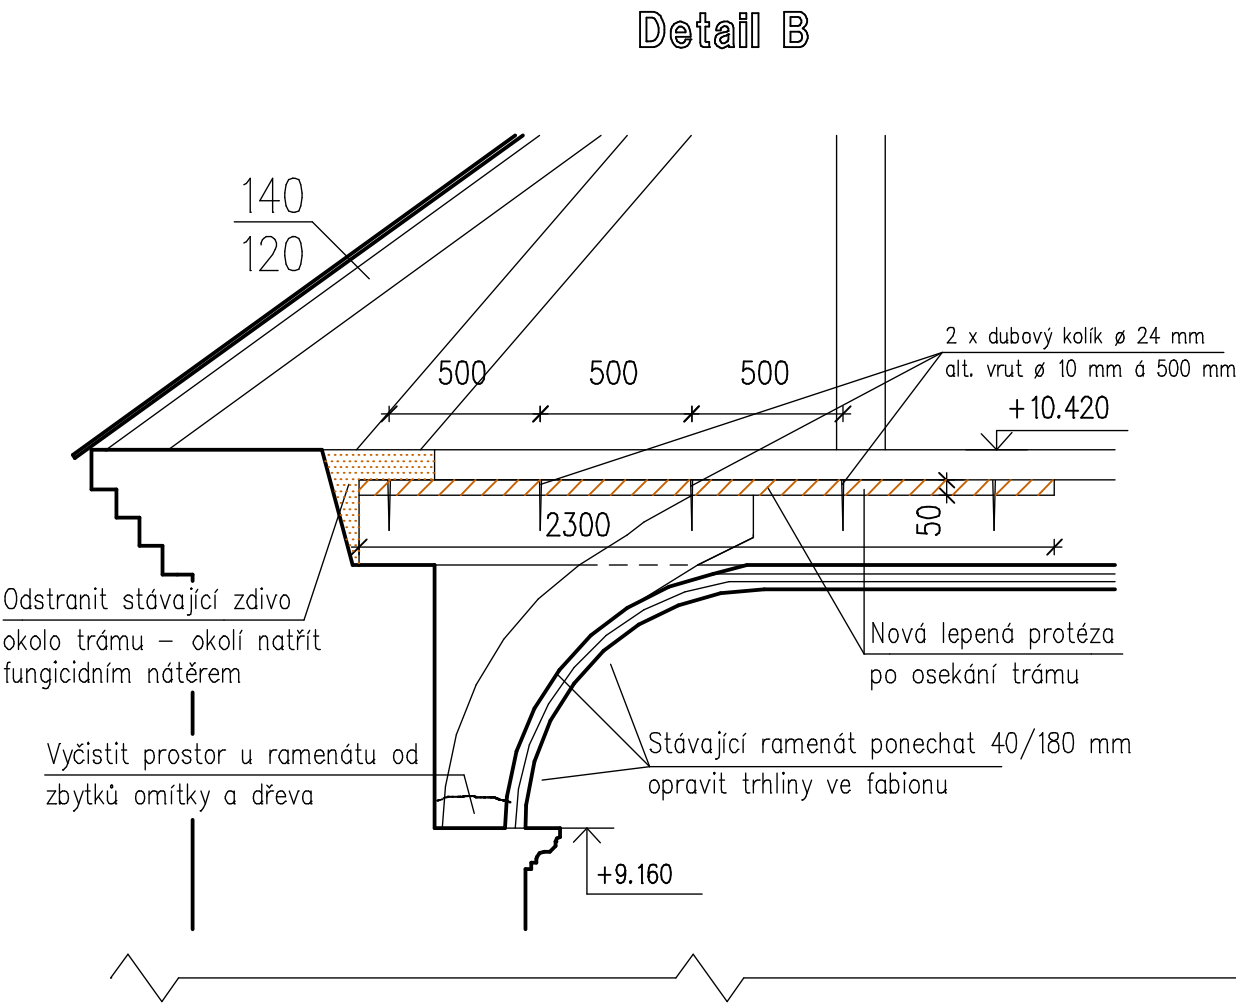
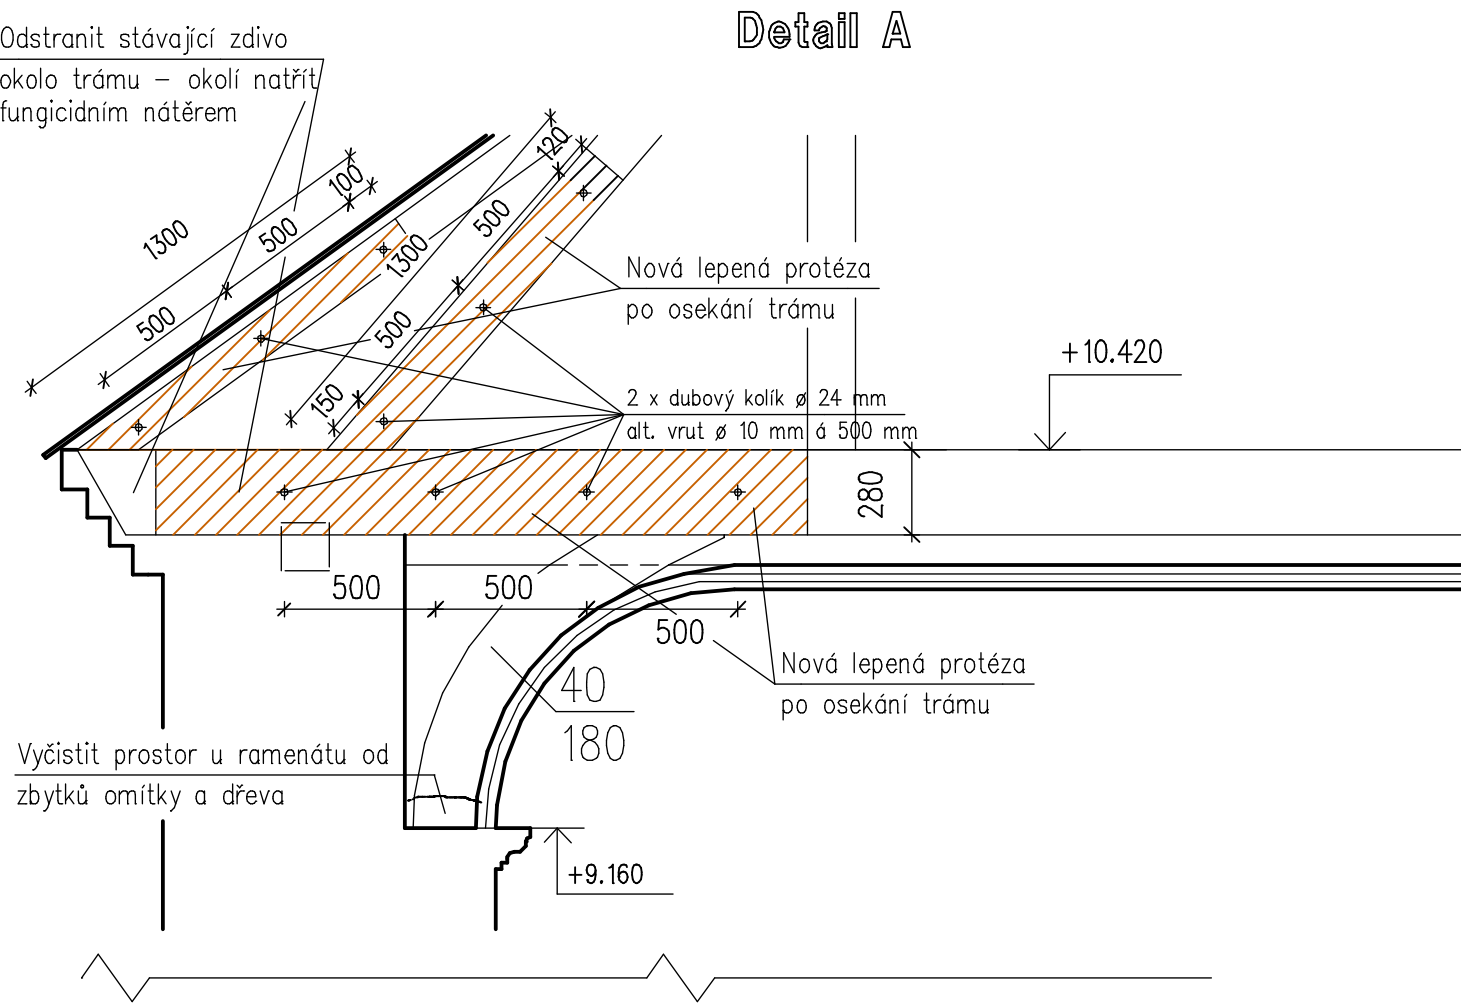


sanace poškozené části lepenou protezou
zajistit dubovými kolíky alt vruty á 500 mm

K lepení nutno použít lepidlo o vyšší pevnosti než je pevnost dřeva ve smyku a v příčném tahu. Lepidlo musí být aplikováno na dřevo o vlhkosti do 15%, při teplotě nad 16st.C.. Spára musí být kontaktní.

Detaily jsou pouze schématické přesné osekání se určí na stavbě. Detaily se při větším napadení mohou překrývat

ZODP.PROJEKTANT	VYPRACOVAL	KONTROLOVAL	Ing. Jan CHALOUPSKÝ Projekty, průzkumy a posudky st. U Hřiště 639 Trutnov	
ING. CHALOUPSKÝ	J.MAREŠ	ING. CHALOUPSKÝ		
INVESTOR: Římskokatolická farnost Bystré v Orlických horách, č. p. 35, 51801 Bystré			FORMÁT	2 A4
AKCE : Sedloňov kostel Všech svatých - st.p.č 37 Rekonstrukce krovu Projekt pro stavební povolení			DATUM	06/16
			ÚČEL	SP
			ČÍS.ZAK.	4286/14
			MĚŘÍTKO	Č. VÝKRESU
OBSAH : Detail A a B			1 : 25	D.1.1.b/14