



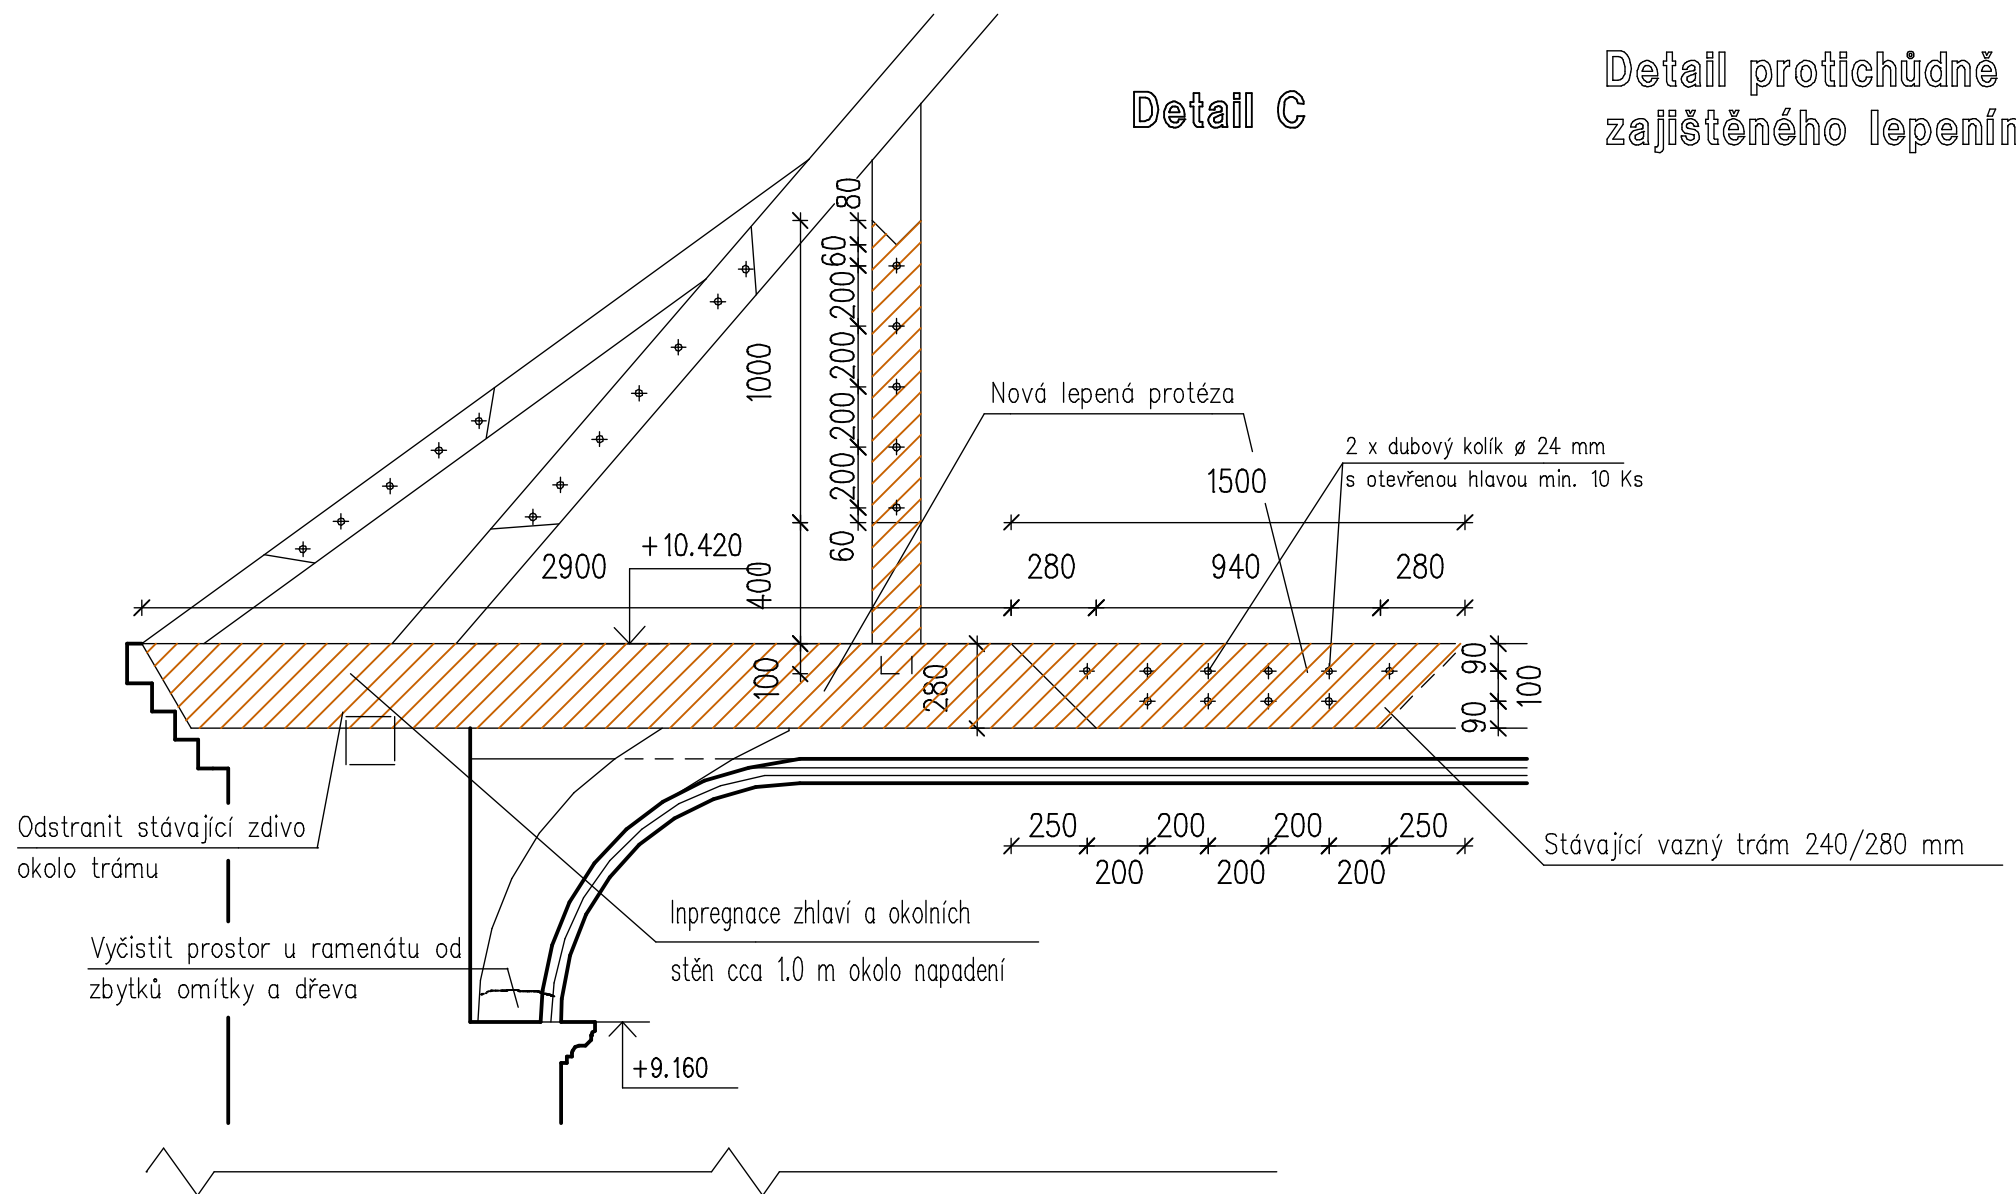

Detail protichůdně seříznutého plátu
zajištěného lepením a dubovými kolíky

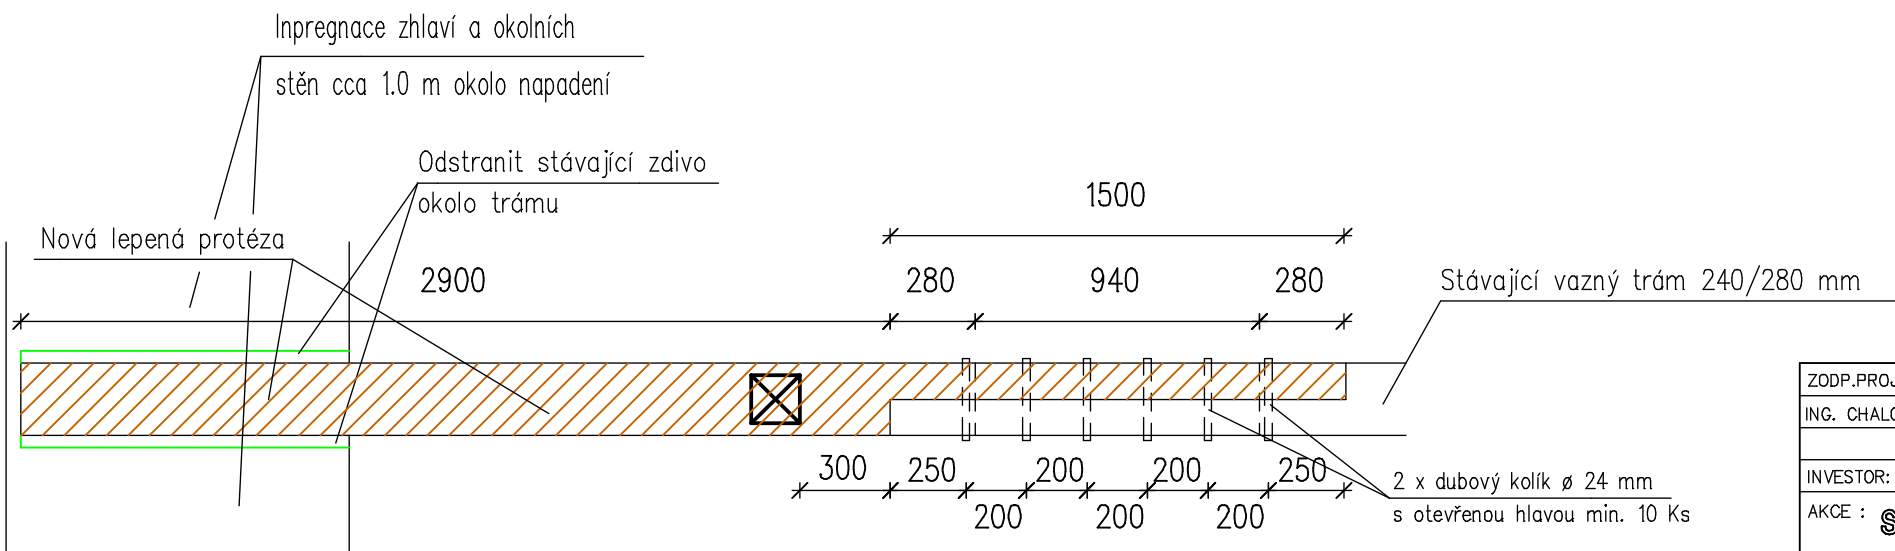

sanace poškozené části lepenou protezou
zajistit dubovými kolíky – min.8ks

K lepení nutno použít lepidlo o vyšší pevnosti než je pevnost dřeva
ve smyku a v příčném tahu. Lepidlo musí být aplikováno na dřevo o vlhkosti
do 15%, při teplotě nad 16st.C.. Spára musí být kontaktní.

ZODP.PROJEKTANT	VYPRACOVAL	KONTROLOVAL	Ing. Jan CHALOUPSKÝ Projekty, průzkumy a posudky st. U Hřiště 639 Trutnov	
ING. CHALOUPSKÝ	J.MAREŠ	ING. CHALOUPSKÝ		
INVESTOR: Římskokatolická farnost Bystré v Orlických horách, č. p. 35, 51801 Bystré			FORMÁT	2 A4
AKCE : Sedloňov kostel Všech svatých - st.p.č 37 Rekonstrukce krovu Projekt pro stavební povolení			DATUM	06/16
			ÚČEL	SP
			ČÍS.ZAK.	4286/14
			MĚŘÍTKO	Č. VÝKRESU
OBSAH : Detail C			1 : 25	D.1.1.b/15