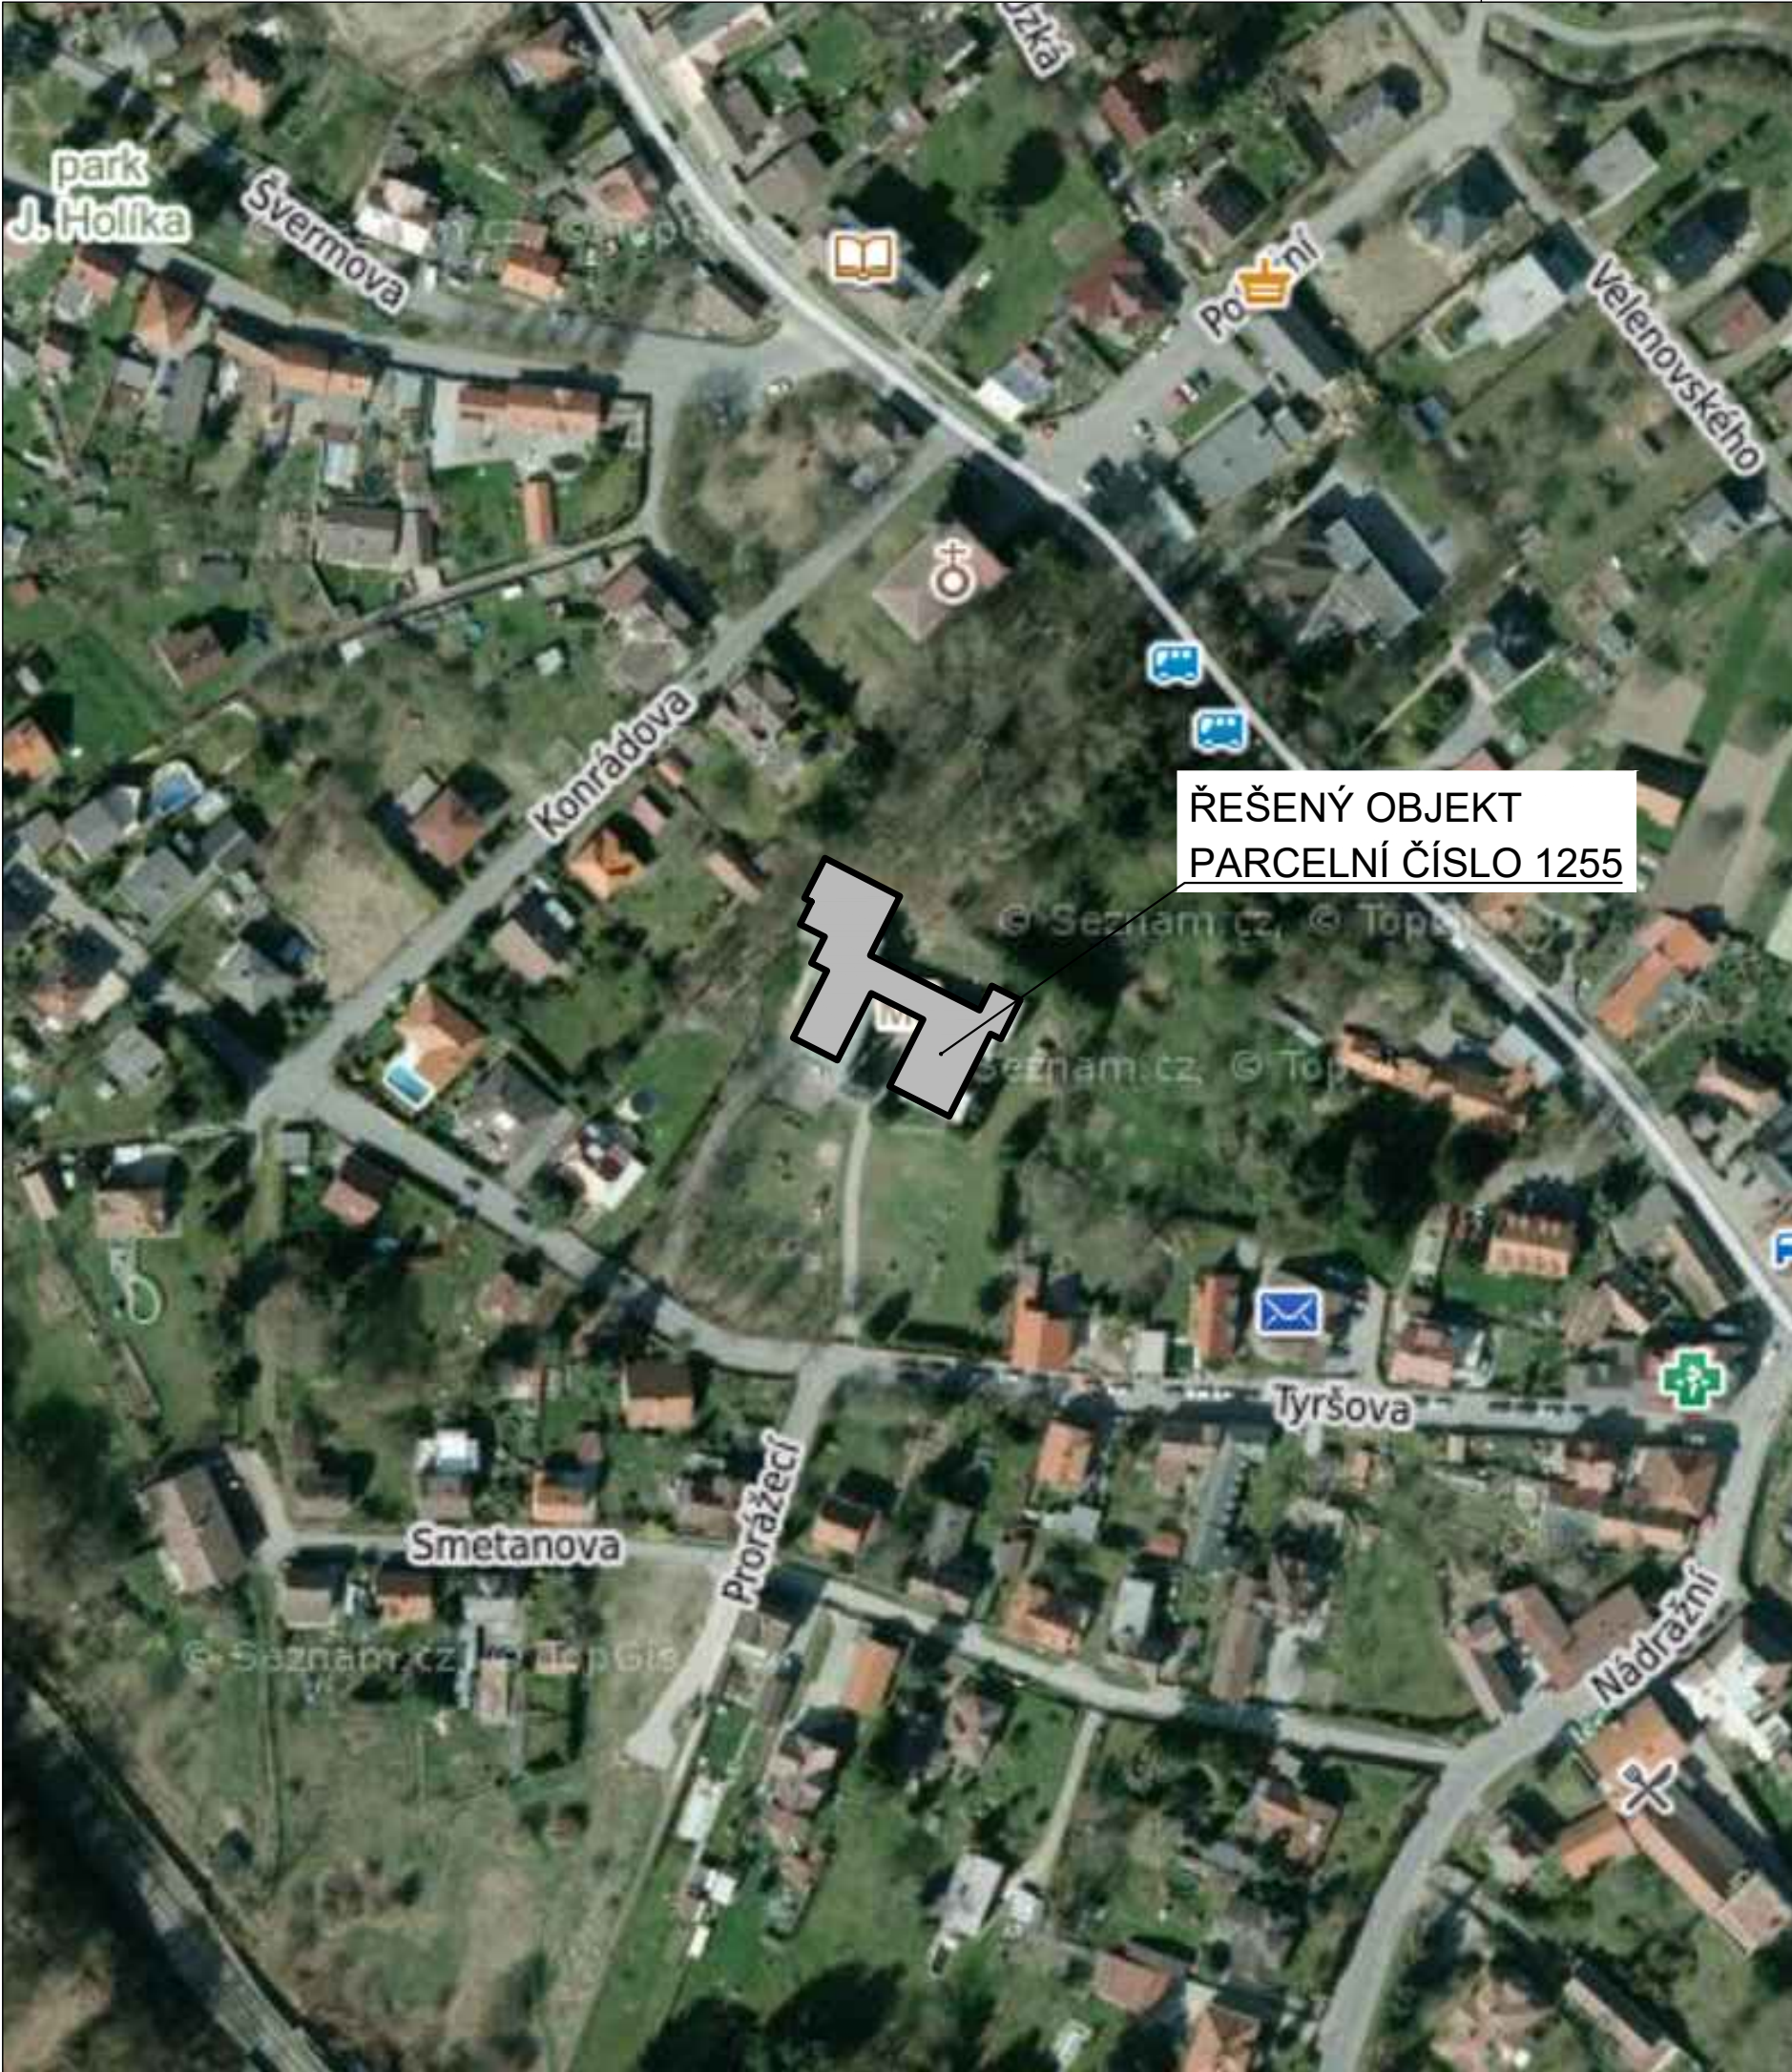



INVESTOR	MĚSTO MNICHOVICE
AKCE	SNÍŽENÍ ENERGETICKÉ NÁROČNOSTI MATEŘSKÉ ŠKOLY MNICHOVICE
MÍSTO	TYRŠOVA 600, 251 64 MNICHOVICE

STUPEŇ


DOKUMENTACE PRO PROVÁDĚNÍ STAVBY

ČÁST	GENERÁLNÍ PROJEKTANT  Anylopex plus s.r.o. - AG Energy Janáčkovo nábřeží 1153/13, 150 00, Praha - Smíchov tel: +420 731 272 638 web: www.agenergy.cz e-mail: info@agenergy.cz jednatel společnosti: Ing. Pavel Sehnal odpovědný projektant: Miloslav Goll		
ZODPOVĚDNÝ PROJEKTANT	Miloslav Goll	VYPRACOVAL	Bc. Jan Funda
VEDOUCÍ PROJEKTANT	Ing. Karel Šafařík	KRESLIL	Bc. Jan Funda


OBSAH VÝKRESU SITUAČNÍ VÝKRES ŠIRŠÍCH VZTAHŮ	Č. ZAKÁZKY		C.ZAKAZKY		PARE
	DATUM	FORMÁT A3 MĚŘÍTKO	ČÁST	Č. VÝKRESU	
	01/2016	1:1500	c	01	

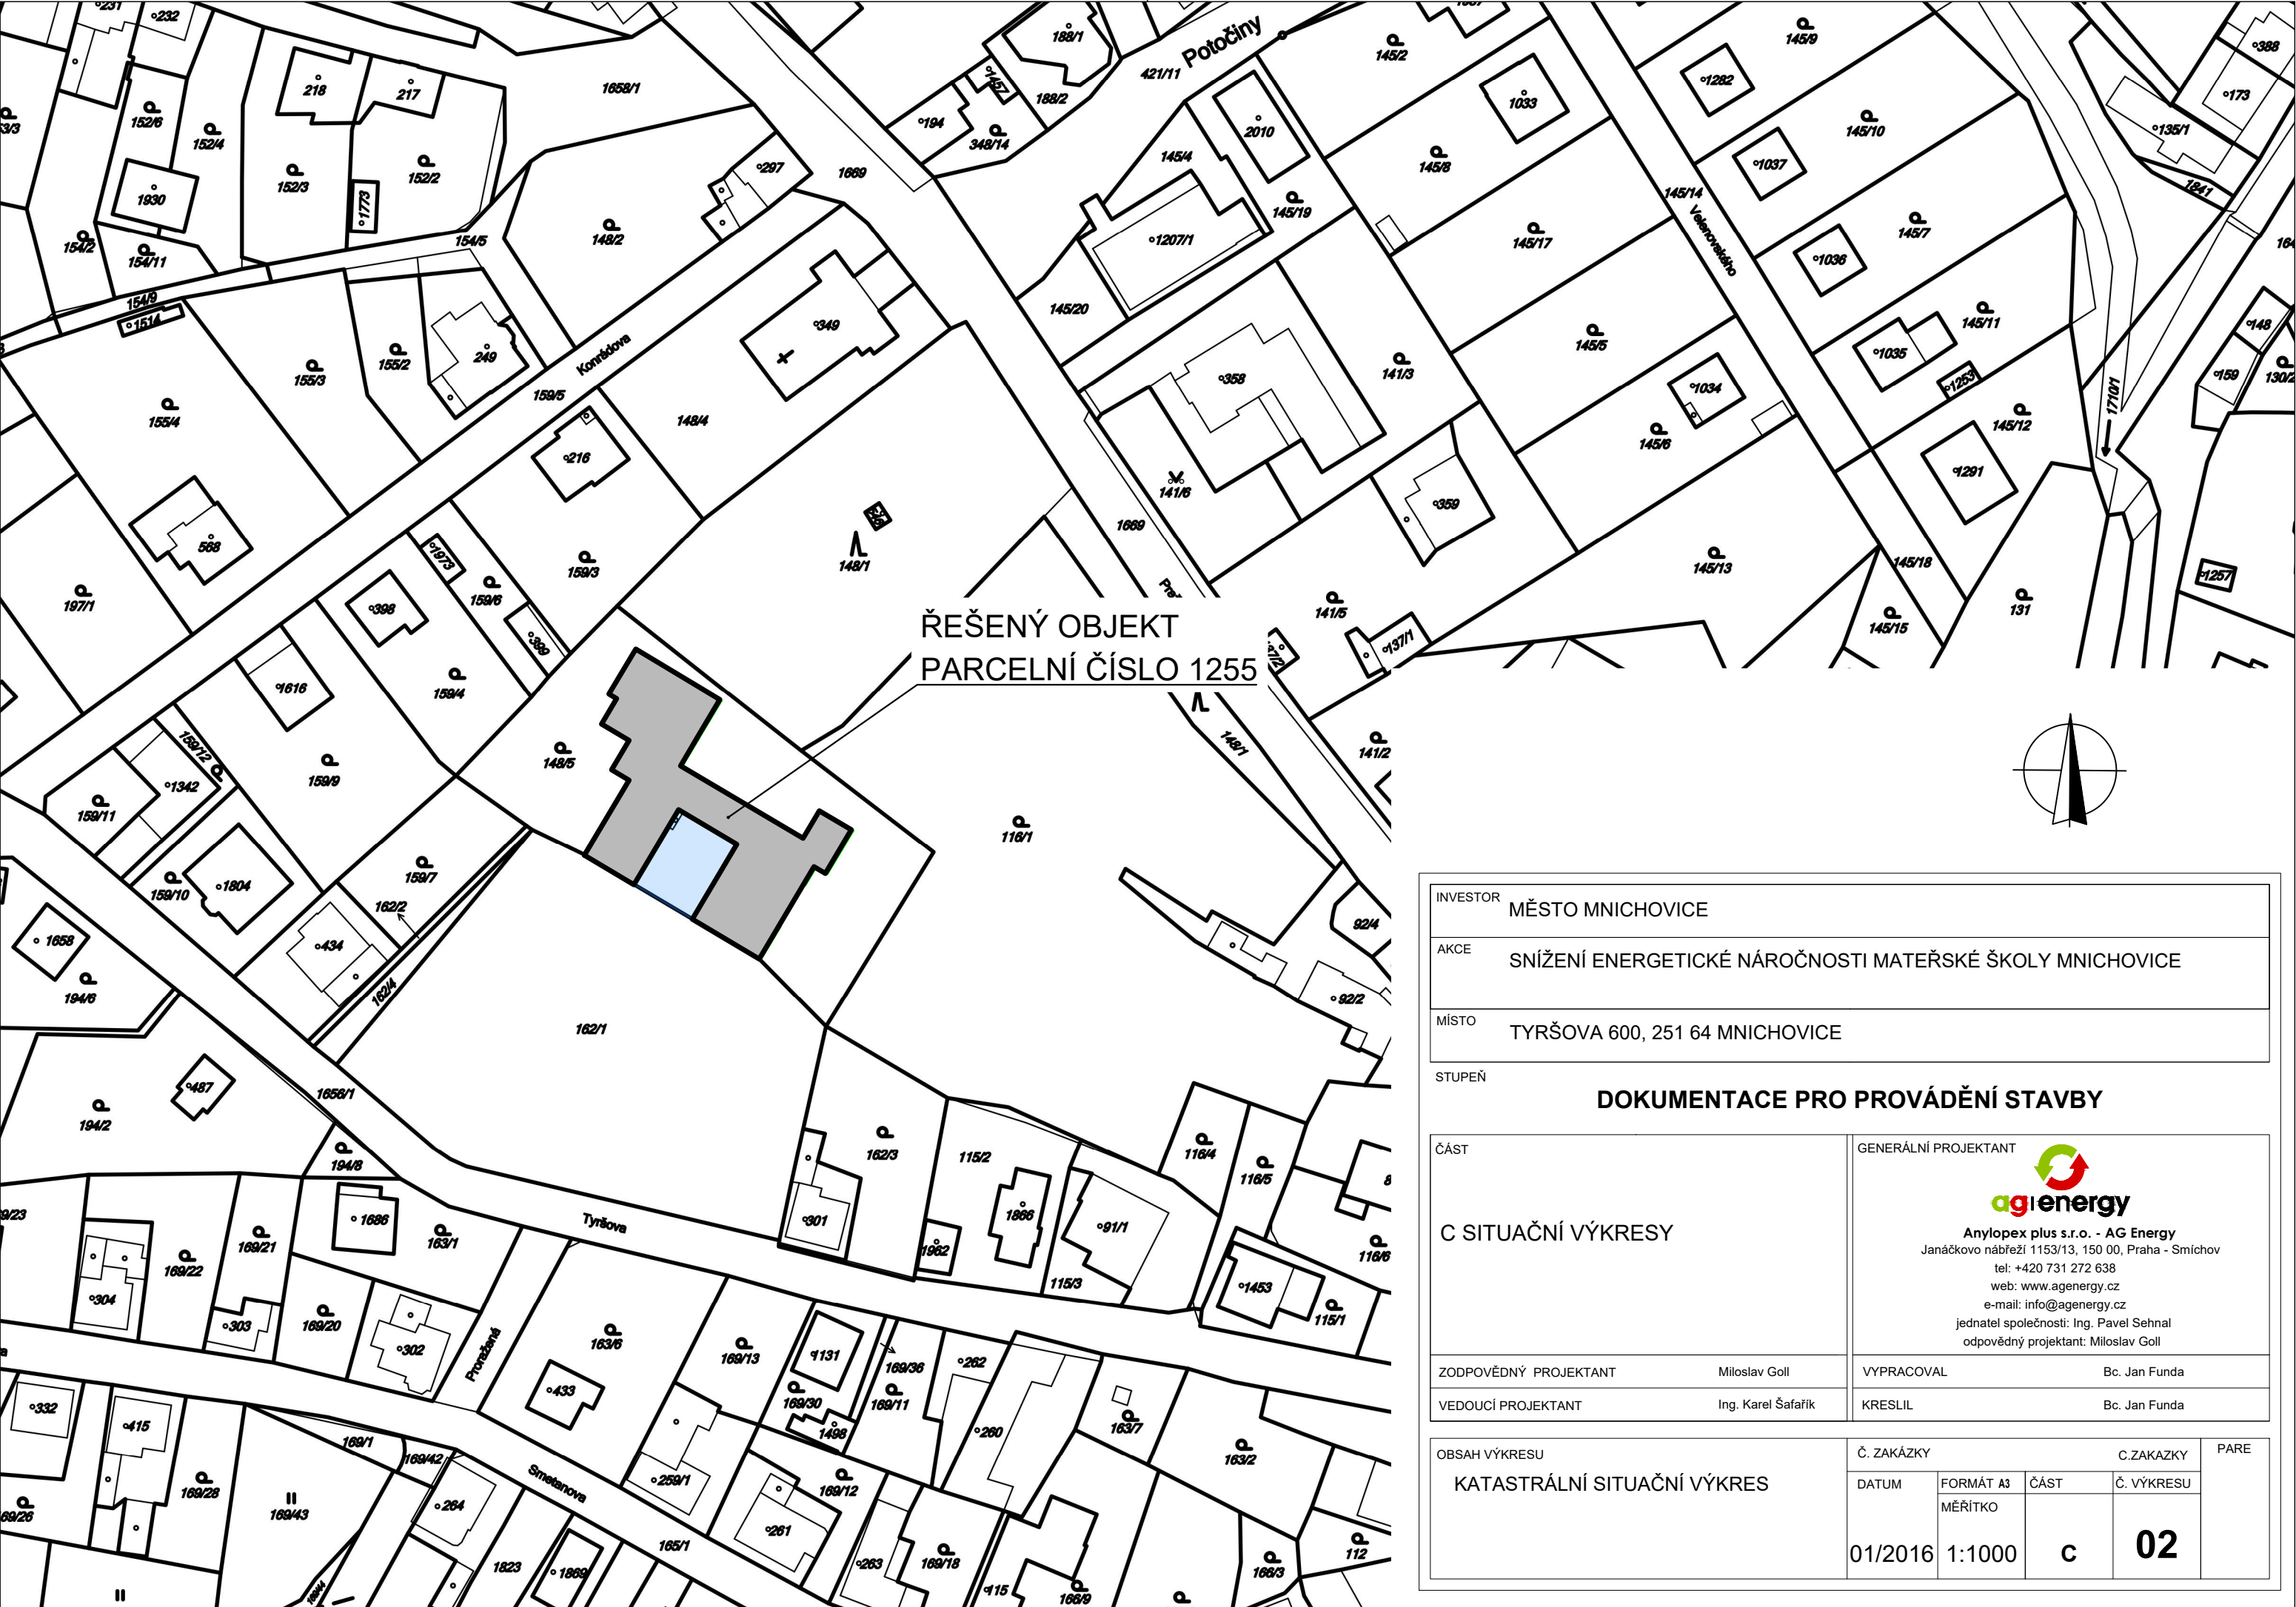

ŘEŠENÝ OBJEKT
PARCELNÍ ČÍSLO 1255

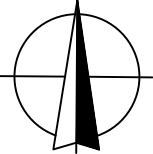

INVESTOR		MĚSTO MNICHOVICE				
AKCE		SNÍŽENÍ ENERGETICKÉ NÁROČNOSTI MATEŘSKÉ ŠKOLY MNICHOVICE				
MÍSTO		TYRŠOVA 600, 251 64 MNICHOVICE				
STUPEŇ						
DOKUMENTACE PRO PROVÁDĚNÍ STAVBY						
ČÁST		GENERÁLNÍ PROJEKTANT				
C SITUAČNÍ VÝKRESY						
		Anylopex plus s.r.o. - AG Energy Janáčkovo nábřeží 1153/13, 150 00, Praha - Smichov tel: +420 731 272 638 web: www.agenergy.cz e-mail: info@agenergy.cz jednatel společnosti: Ing. Pavel Sehnal odpovědný projektant: Miloslav Goll				
ZODPOVĚDNÝ PROJEKTANT		Miloslav Goll	VYPRACOVAL	Bc. Jan Funda		
VEDOUCÍ PROJEKTANT		Ing. Karel Šafařík	KRESLIL	Bc. Jan Funda		
OBSAH VÝKRESU		Č. ZAKÁZKY		C. ZAKAZKY	PARE	
KATASTRÁLNÍ SITUAČNÍ VÝKRES		DATUM	FORMÁT A3	ČÁST		Č. VÝKRESU
			MĚŘÍTKO			
		01/2016	1:1000	c	02	

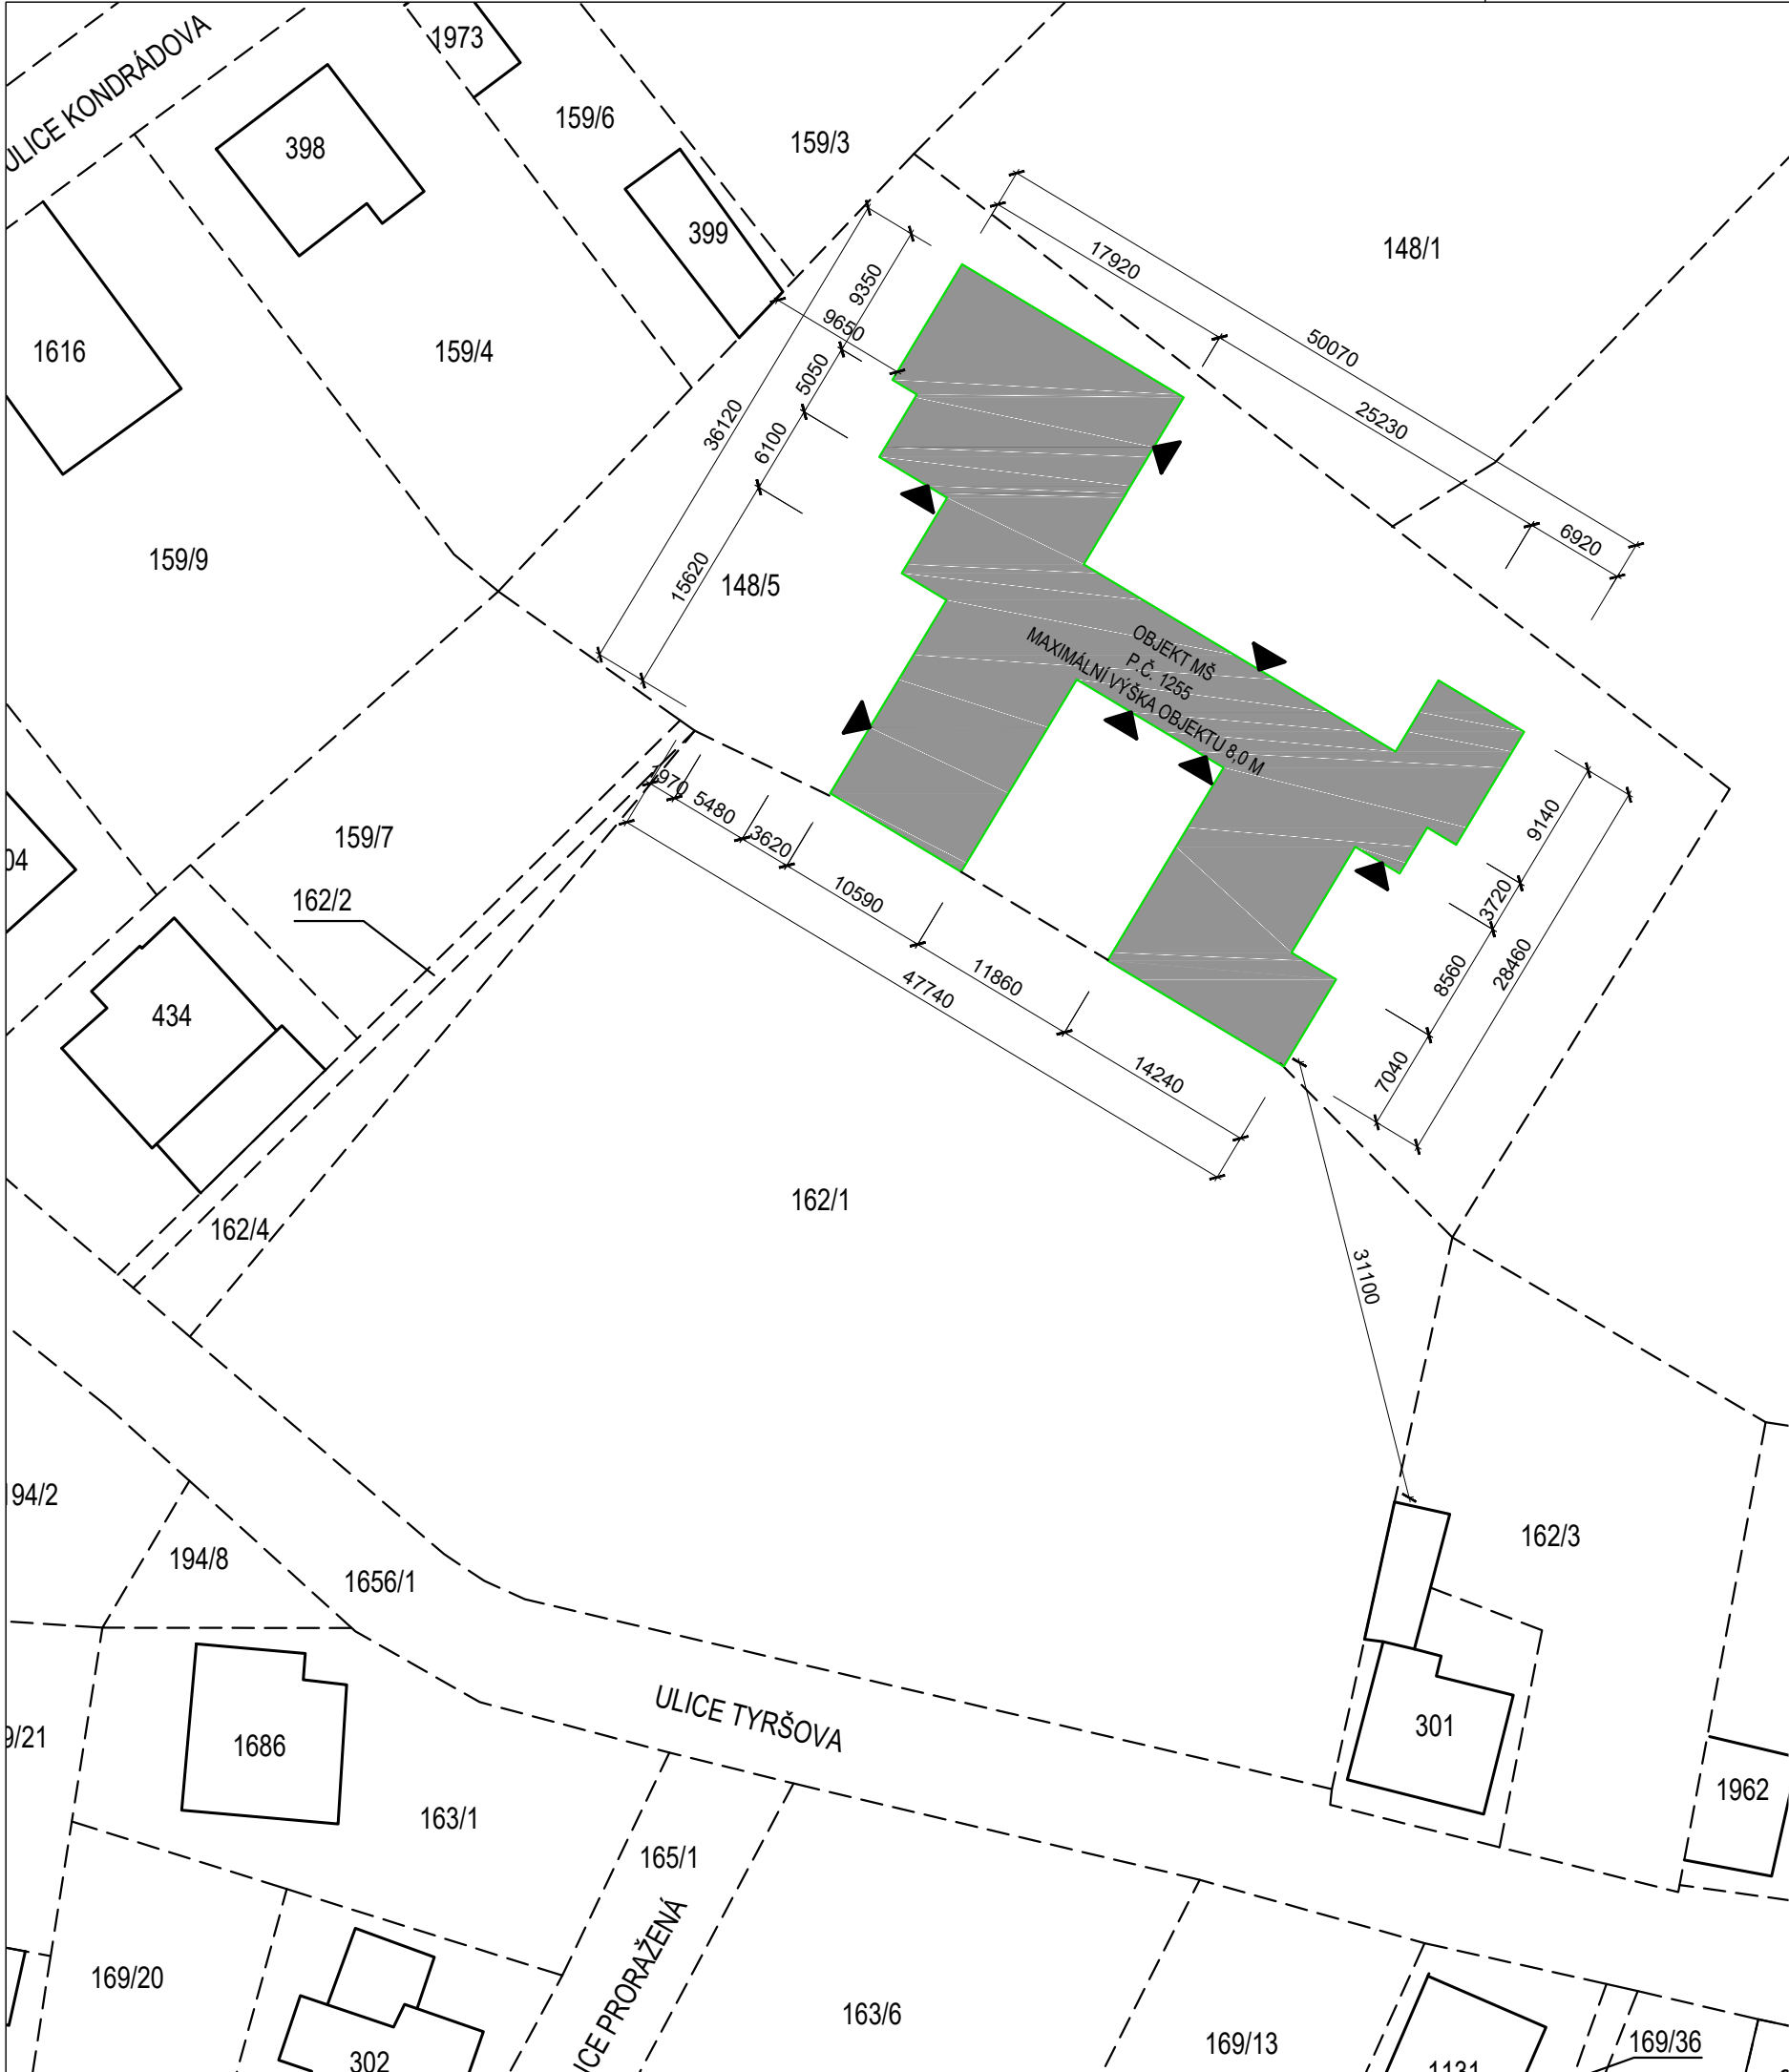

LEGENDA

ŘEŠENÝ OBJEKT S P.Č. 1255

HRANICE ŘEŠENÉHO OBJEKTU

HRANICE OBJEKTŮ

HRANICE POZEMKŮ

608/30

PARCELNÍ ČÍSLO

VSTUP DO OBJEKTU

INVESTOR

MĚSTO MNICHOVICE

AKCE

SNÍŽENÍ ENERGETICKÉ NÁROČNOSTI MATEŘSKÉ ŠKOLY MNICHOVICE

MÍSTO

TYRŠOVA 600, 251 64 MNICHOVICE

STUPEŇ

DOKUMENTACE PRO PROVÁDĚNÍ STAVBY

ČÁST

C SITUAČNÍ VÝKRESY

GENERÁLNÍ PROJEKTANT



Anylopex plus s.r.o. - AG Energy

Janáčkovo nábřeží 1153/13, 150 00, Praha - Smíchov

tel: +420 731 272 638

web: www.agenergy.cz

e-mail: info@agenergy.cz

jednatel společnosti: Ing. Pavel Sehnal

odpovědný projektant: Miroslav Goll

ZODPOVĚDNÝ PROJEKTANT

Miloslav Goll

VYPRACOVAL

Bc. Jan Funda

VEDOUCÍ PROJEKTANT

Ing. Karel Šafařík

KRESLIL

Bc. Jan Funda

OBSAH VÝKRESU

CELKOVÝ SITUAČNÍ VÝKRES

Č. ZAKÁZKY

C. ZAKÁZKY

PARE

DATUM

FORMÁT A3

ČÁST

Č. VÝKRESU

01/2016

1:500

c

03