


1			2			3			4			5			6	
A															A	
B															B	
C															C	
D															D	
POZNÁMKA : Tento výkres je pouze návrh pro zhotovitele rozvaděče. Neslouží jako výrobní dokumentace! Zhotovitel je povinen vypracovat dokumentaci rozvaděčů dle platných norem ČSN v rámci dodavatelské dokumentace. Před realizací úpravy rozvaděče musí být provedeno zhodnocení stavu rozvaděče a na jeho základě případně upraven rozvaděč.															<table><tr><td colspan="3">ODPOV.PROJ. Ing. T. Portl</td><td colspan="3">VYPRACOVAL Ing. J. Dolecký</td><td colspan="3">KONTROLOVAL Ing. M. Kadlec</td><td colspan="3">KIP Brno, spol. s r. o. Mojmírovo nám. 14b 612 00 Brno TEL: 602 438 776</td><td colspan="3">KOPIE</td></tr><tr><td colspan="9">Název dílce: Rekonstrukce elektroinstalace ZŠ Jasanová 2 – I. Etapa</td><td colspan="3">FORMÁT</td><td colspan="3">4 A4</td><td colspan="3"></td></tr><tr><td colspan="9">Investor: Statutární město Brno, městská část Brno–Jundrov, Veseláská 56, 637 00 Brno</td><td colspan="3">DATUM</td><td colspan="3">06/2020</td><td colspan="3"></td></tr><tr><td colspan="9">Část dokumentace:</td><td colspan="3">STUPEŇ</td><td colspan="3">DPS</td><td colspan="3"></td></tr><tr><td colspan="9">D.1.4 – Elektrotechnická zařízení</td><td colspan="3">ZAK.ČÍS.</td><td colspan="3">20039</td><td colspan="3"></td></tr><tr><td colspan="9">NÁZEV VÝKRESU: Doplňení rozvaděče HSR</td><td colspan="3">MÉR.</td><td colspan="3">–</td><td colspan="3"></td></tr><tr><td colspan="9"></td><td colspan="3">ČÍS. VÝKR.</td><td colspan="3">D.1.4–11</td><td colspan="3">LIST 4/1</td></tr></table>															ODPOV.PROJ. Ing. T. Portl			VYPRACOVAL Ing. J. Dolecký			KONTROLOVAL Ing. M. Kadlec			KIP Brno, spol. s r. o. Mojmírovo nám. 14b 612 00 Brno TEL: 602 438 776			KOPIE			Název dílce: Rekonstrukce elektroinstalace ZŠ Jasanová 2 – I. Etapa									FORMÁT			4 A4						Investor: Statutární město Brno, městská část Brno–Jundrov, Veseláská 56, 637 00 Brno									DATUM			06/2020						Část dokumentace:									STUPEŇ			DPS						D.1.4 – Elektrotechnická zařízení									ZAK.ČÍS.			20039						NÁZEV VÝKRESU: Doplňení rozvaděče HSR									MÉR.			–															ČÍS. VÝKR.			D.1.4–11			LIST 4/1		
ODPOV.PROJ. Ing. T. Portl			VYPRACOVAL Ing. J. Dolecký			KONTROLOVAL Ing. M. Kadlec			KIP Brno, spol. s r. o. Mojmírovo nám. 14b 612 00 Brno TEL: 602 438 776			KOPIE	
Název dílce: Rekonstrukce elektroinstalace ZŠ Jasanová 2 – I. Etapa									FORMÁT			4 A4	
Investor: Statutární město Brno, městská část Brno–Jundrov, Veseláská 56, 637 00 Brno									DATUM			06/2020	
Část dokumentace:									STUPEŇ			DPS	
D.1.4 – Elektrotechnická zařízení									ZAK.ČÍS.			20039	
NÁZEV VÝKRESU: Doplňení rozvaděče HSR									MÉR.			–	
									ČÍS. VÝKR.			D.1.4–11			LIST 4/1	
1			2			3			4			5			6	

3/PEN AC 400/230V 50Hz/ TN-C-S (PEN, N/PE)

HSR-pole 2

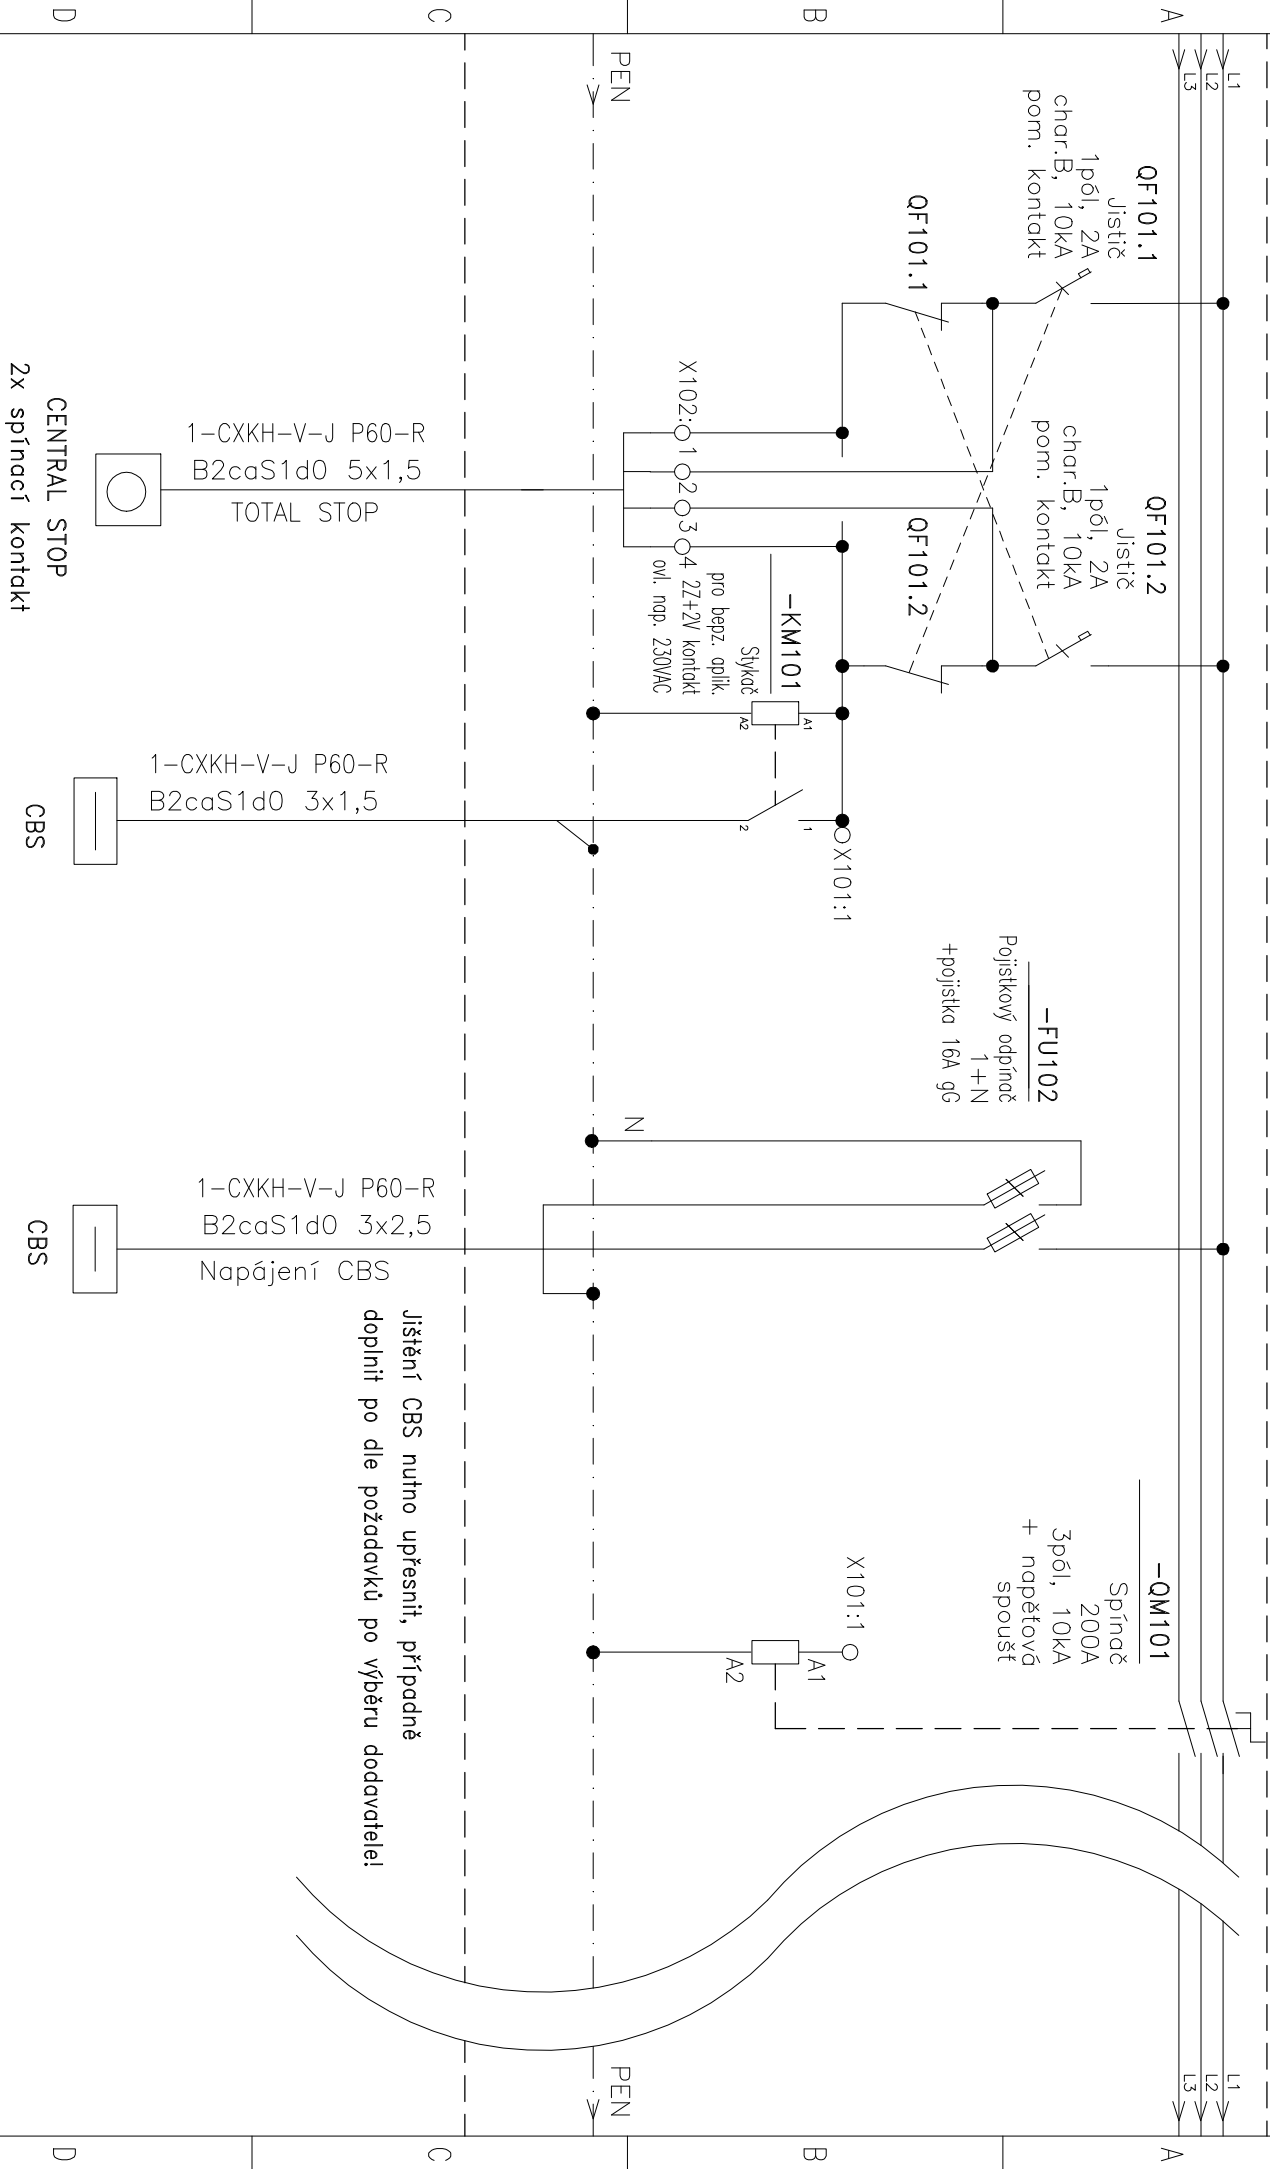

NAZEV STAVBY :		ČÍSLO ZAKÁZKY:		VYKONAVATEL:		OBSAH:		VÝKRES ČÍSLO		LISTOVÁNÍ	
Rekonstrukce elektroinstalace ZŠ Jasenová 2 – I. Etapa		20039		Ing. J. Dolecký		Doplnění rozvaděče HSR		D.1.4-11		4/3	
1	2	3	4	5	6						

1

2

3


4

5

6

3/PEN AC 400/230V 50Hz/ TN-C-S (PEN, N/PE)

HSR-pole 3

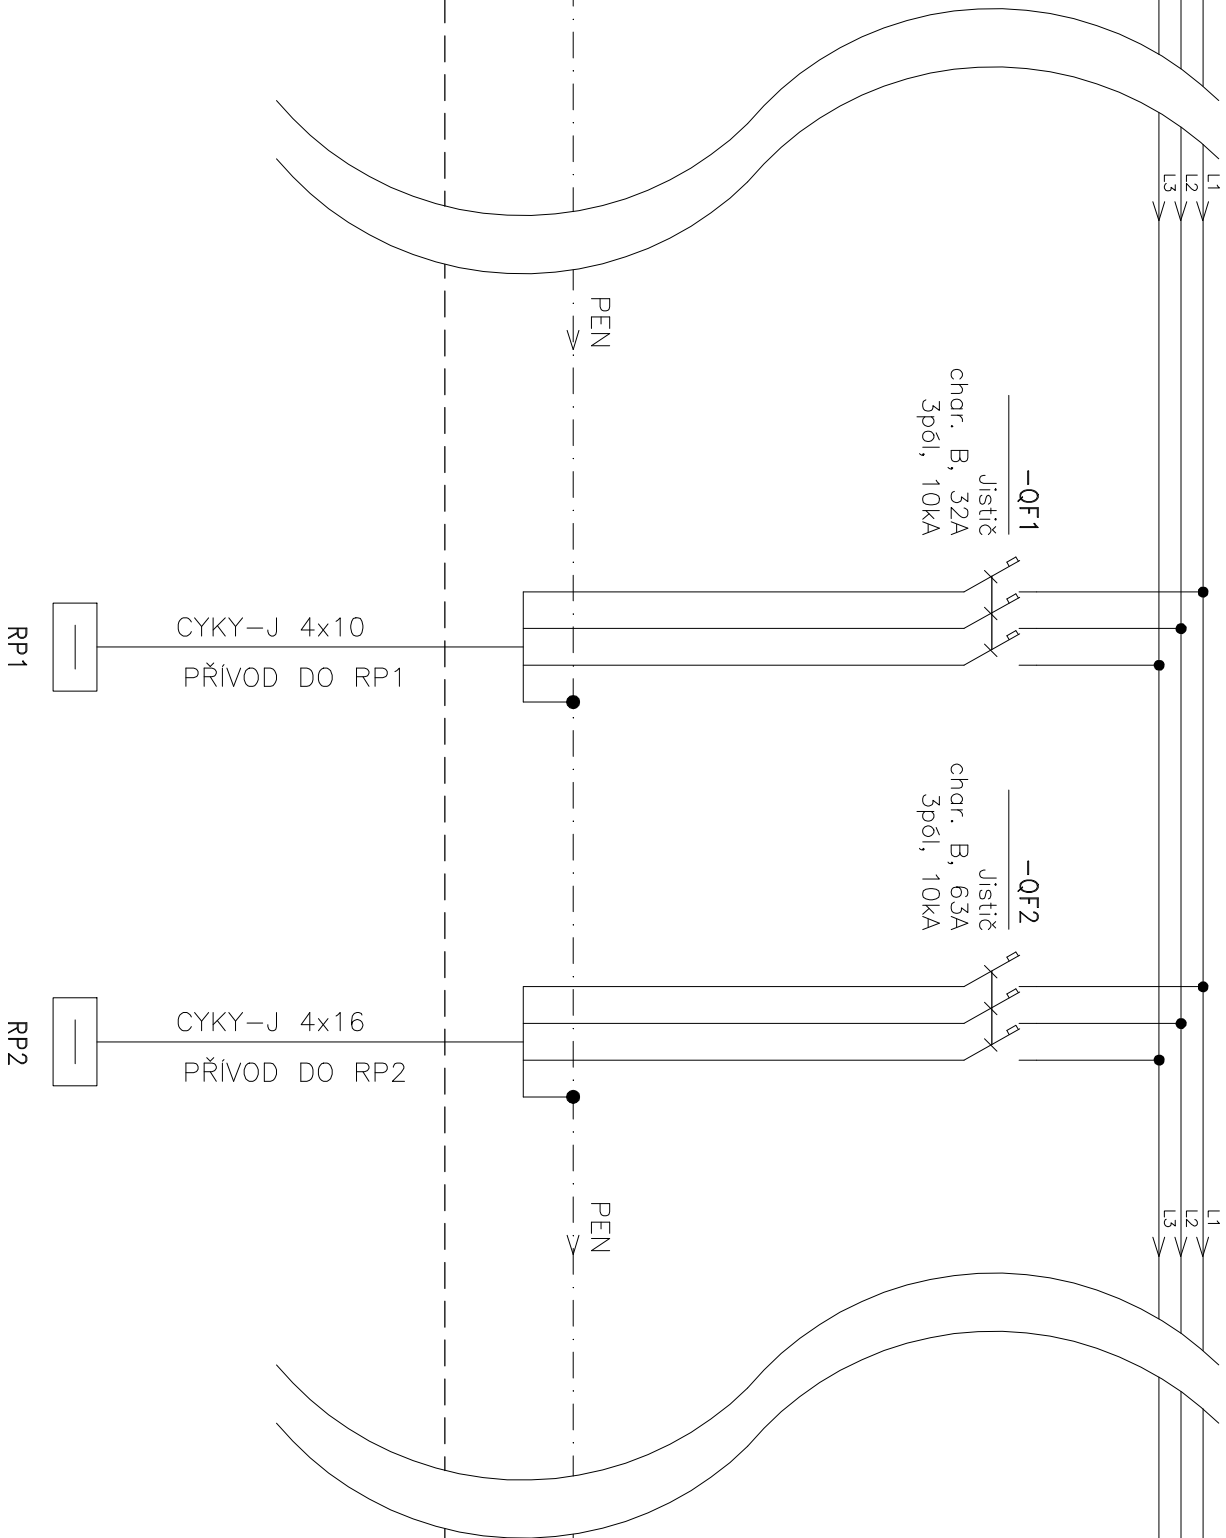

1

2

3

4

5

6