


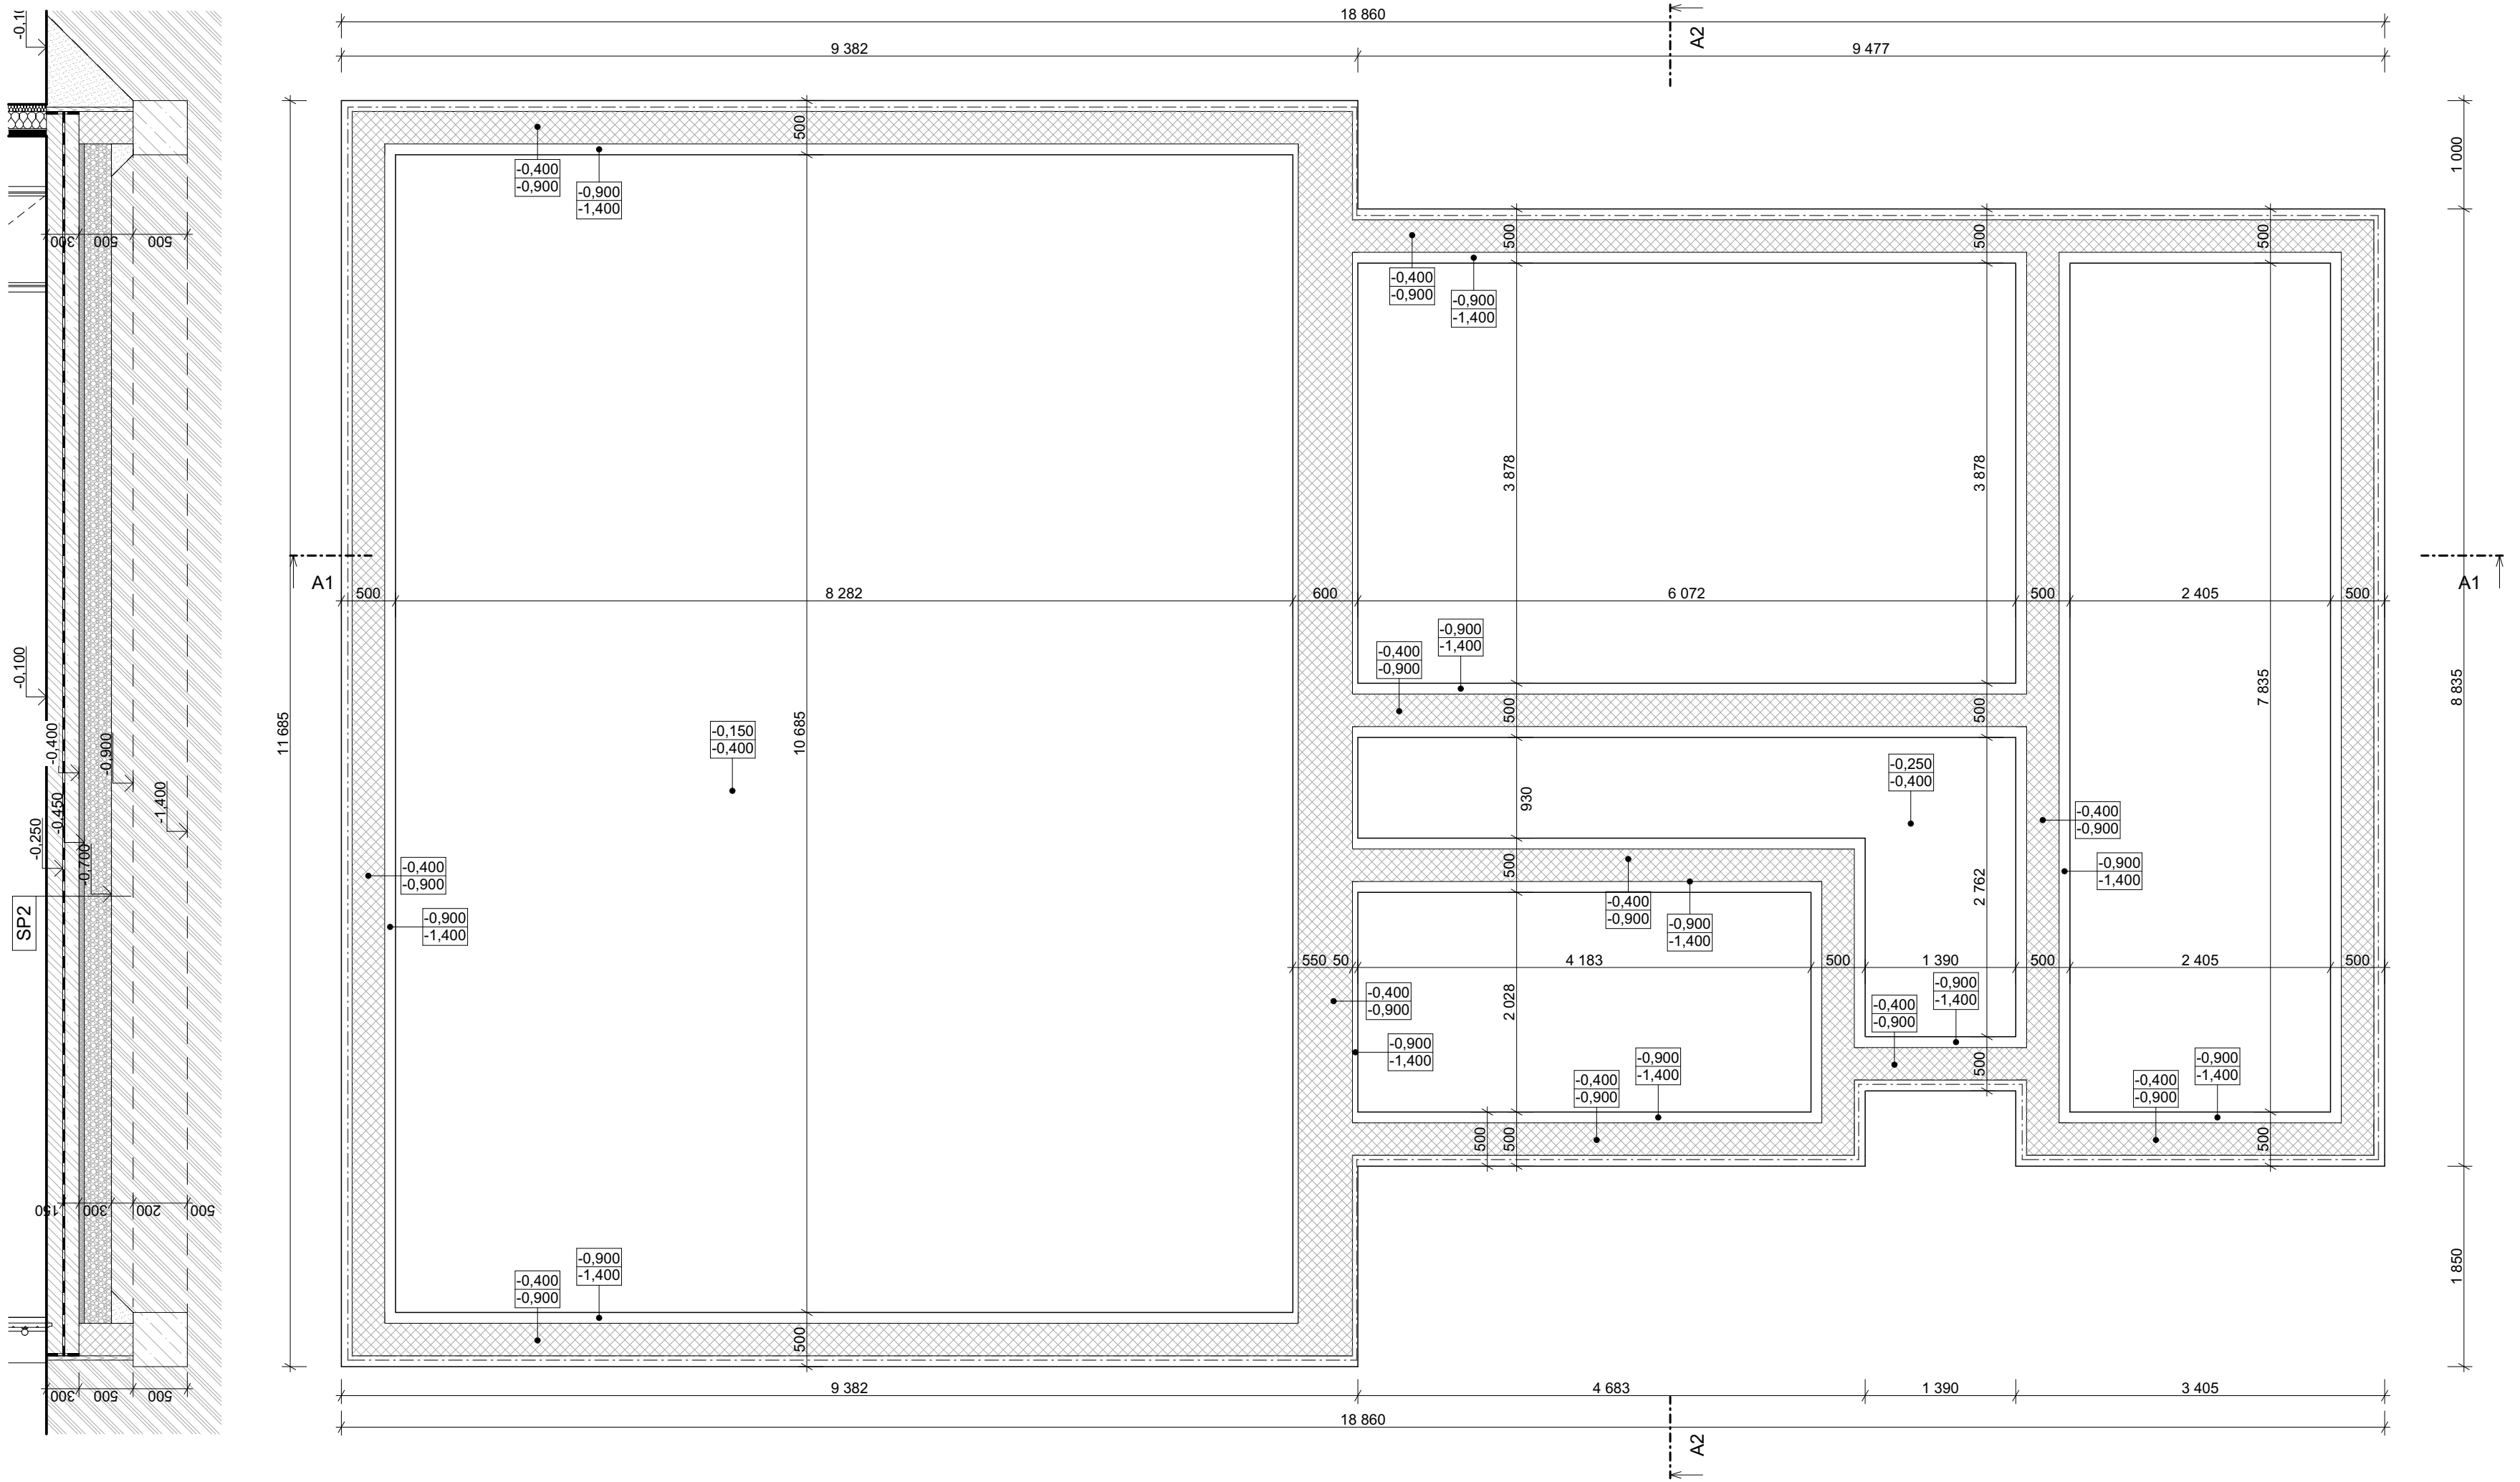


Legenda materiálů

- SE01 - Obvodová sendvičová stěna tl. 293 mm
- SE02 - Vnitřní nosná stěna tl. 185 mm
- SE03 - Vnitřní nenosná stěna tl. 125 mm
- Sanitární dělící příčka
- Základové zdivo z bednicích dílců tl. 300 mm
- BetonC16/20 X0 měkké konzistence, vyztuženy svislou i vodorovnou ocelí při obou površích průměru R8 a 250mm. Výztuž kvality B500B
- Základové zdivo z bednicích dílců tl. 500 mm
- BetonC16/20 X0 měkké konzistence, vyztuženy svislou i vodorovnou ocelí při obou površích průměru R8 a 250mm. Výztuž kvality B500B
- Beton prostý
- Železobeton
- Štěrka frakce 4/8, hutnit tlakem 0,2 MPa
- Štěrka frakce 16/32, hutnit tlakem 0,2 MPa
- Původní zemina
- Tepelná izolace XPS - zateplení soklu tl. 40 mm
- Tepelná izolace XPS - dilatace tl. 50 mm

-0.900 Horní výšková úroveň konstrukce
-1.400 Dolní výšková úroveň konstrukce

Poznámky

- ZÁKLADOVÉ PASY BUDOU PROVEDENY Z BETONU C16/20, ZÁKLADOVÉ DESKY BUDOU PROVEDENY Z BETONU C20/25 VYZTUŽENÉHO KARI SÍTĚMI 6/100/100
- ČÁST ZÁKLADŮ BUDE PROVEDENA Z VYZTUŽENÝCH BEDNICÍCH DÍLCŮ BEST 30 ZALITÝCH BETONEM C16/20
- NÁSYP HUTNIT TLAKEM MIN. 0,2 MPa
- PŘED ZAPOČETÍM VÝKOPOVÝCH PRACÍ JE NUTNO VYTÝČIT VŠECHNY INŽENÝRSKÉ SÍTĚ
- ZEMINA BUDE ULOŽENA NA MEZIDEPONII A POUŽITA NA TERÉNNÍ ÚPRAVY
- ZÁKLADOVÁ SPÁRA BUDE VYROVNÁNA ŠTĚRKOVÝM LOŽE TL. 250mm, VE KTERÉM BUDOU ROZVEDENY VEŠKERÉ INŽ. SÍTĚ
- U VŠECH MÍSTNOSTÍ BUDE V PODLAŽE PO OBVODU VYTVOŘENA DILATAČNÍ SPÁRA
- VEŠKERÉ NESROVNALOSTI PROJEKTU NUTNO KONZULTOVATS INVESTOREM POPŘ. PROJEKTANTEM
- BĚHEM REALIZACE STAVBY JE NUTNÉ VŠECHNY VÝROBKÝ PŘED ZAHÁJENÍM VÝROBY ZAMĚRIT A OVĚRIT SKUTEČNÝ ROZMĚR
- ZA BEZPEČNOST A OCHRANU ZDRAVÍ PŘI PRÁCI ODPOVÍDÁ DODAVATEL STAVEBNÍCH PRACÍ
- NA STAVBĚ MUSÍ BÝT VŽDY DODRŽENY VŠECHNY PRACOVNÍ, TECHNICKÉ, TECHNOLOG. POSTUPY A DOPORUČENÍ VÝROBCŮ JEDNOTLIVÝCH STAV. SYSTÉMŮ, RESPEKTOVÁNY POŽADAVKY PŘÍSLUŠNÝCH ČSN A SOUVISEJÍCÍCH PŘEDPISŮ, VÝHLÁŠEK APOD.
- VEŠKERÉ KONSTRUKČNÍ PRVKY JSOU POPSANY A VYKÁZÁNY V ČÁSTI DOKUMENTACE D.1.2.
- !!! TATO PROJEKTOVÁ DOKUMENTACE SLOUŽÍ POUZE JAKO PODKLAD PRO ZISKÁNÍ STAVEBNÍHO POVOLENÍ, NENAHRAŽUJE DOKUMENTACI PROVÁDĚCÍ !!!

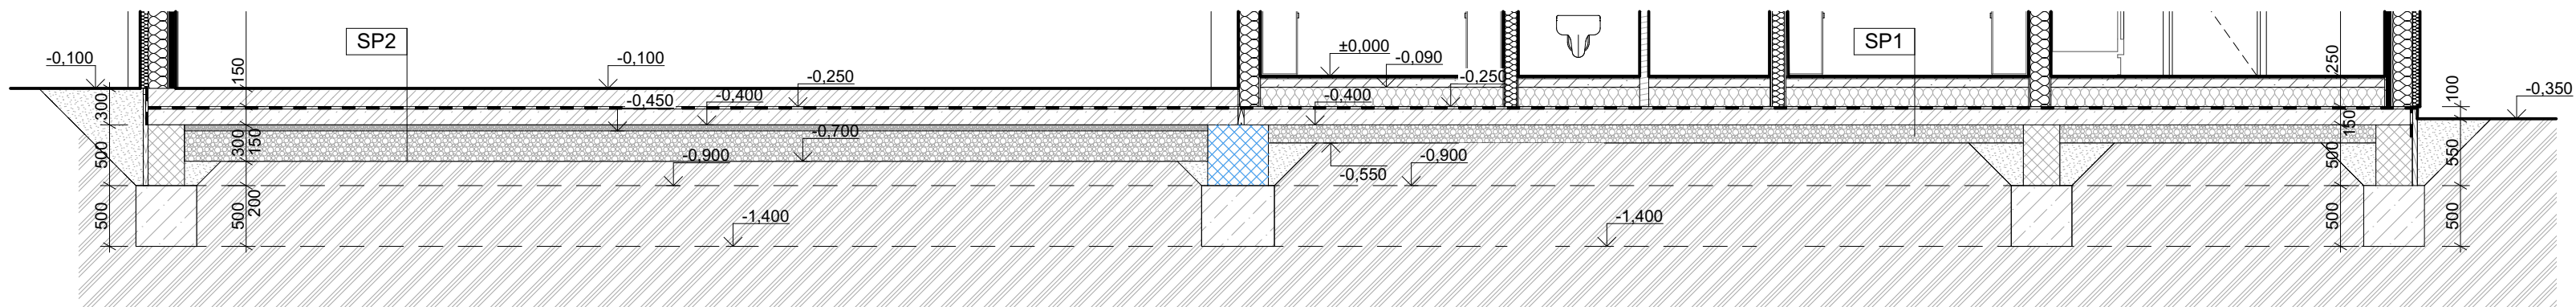

Hlavní projektant : Atelier Elzet s.r.o. nám F. Křížáka 2840 39001 Tábor		Zodp. projektant: Ing. arch. Ladislav Zeman Hodětín 24 39165 Bechyně ČKAIT 0102610	Vypracoval : Dominik Hodný Ratbořské Hory 163, 39143 Tábor	ATELIER ELZET www.atelierelzet.cz	
Investor: Obec Nišovice, 387 01 Nišovice				Číslo zak. :	Paré :
Místo stavby: k.ú. Nišovice, parc. č. 70/5, 510/4, 1363/8				Datum :	leden 2024
Akce: Novostavba hasičárny v Nišovicích				Stupeň :	DSP
Část projektu: Architektonicko stavební řešení				Ozn. části :	D.1.1.
Obsah: Půdorys základů				Měřítko :	1:50
				Č. výkresu :	D.1.1.3