



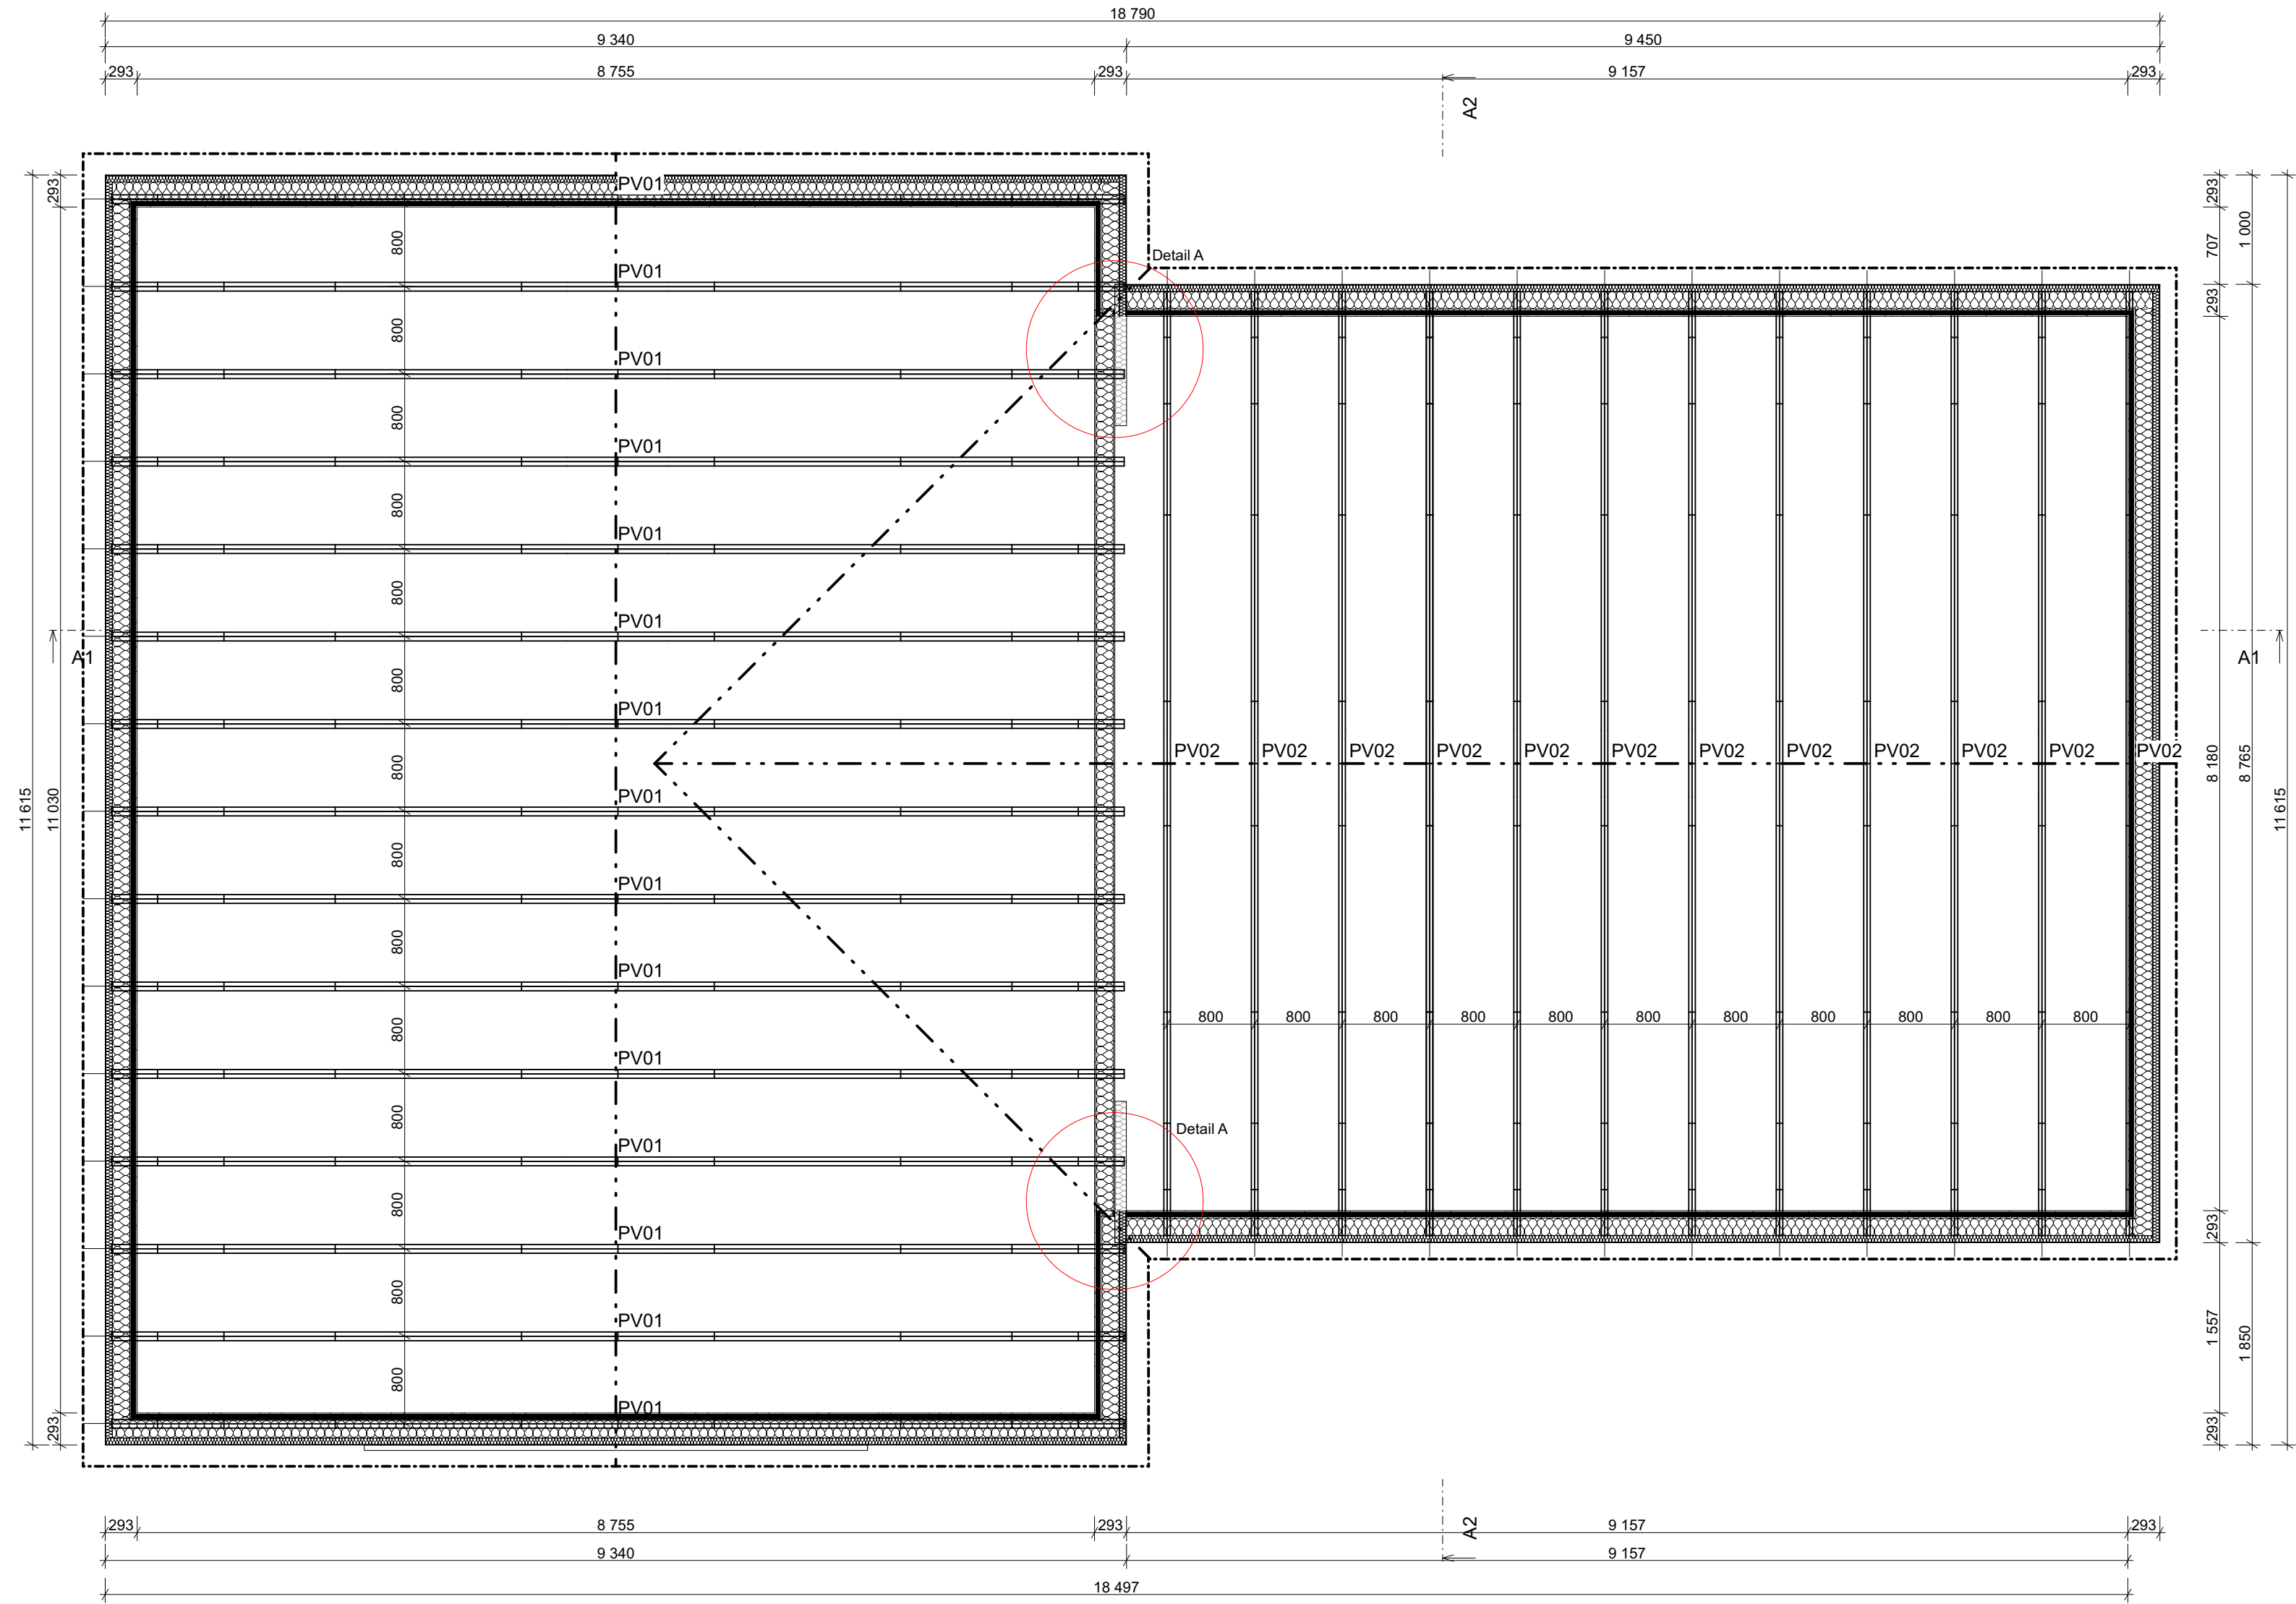

Detail A

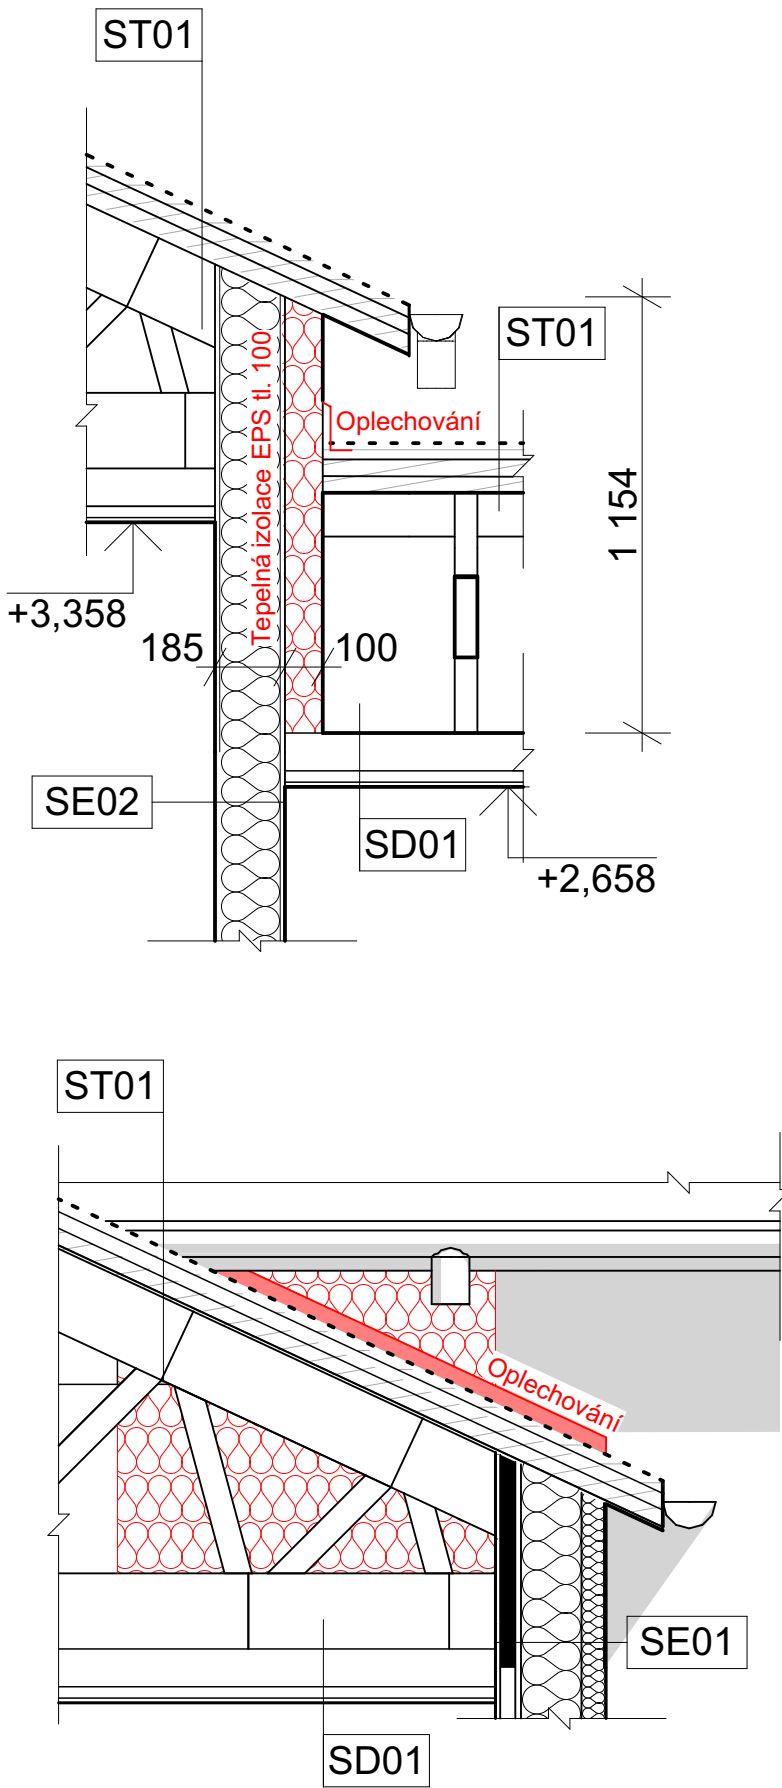

Výpis vazníků					
Název prvku	Náhled	Délka (mm)	Rozpon vnitřních stěn	Sklon	Množství
PV01		9 260	8755	25°	15
PV02		8 635	8180	25°	13

Poznámky

- VELIKOST VAZNIKŮ BUDE UPŘESNĚN STATICKÝM VÝPOČTEM
- VEŠKERÉ NESROVNALOSTI PROJEKTU NUTNO KONZULTOVAT S INVESTOREM POPŘ. PROJEKTANTEM
- BĚHEM REALIZACE STAVBY JE NUTNÉ VŠECHNY VÝROBKÝ PŘED ZAHÁJENÍM VÝROBY ZAMĚŘIT A OVĚŘIT SKUTEČNÝ ROZMĚR
- ZA BEZPEČNOST A OCHRANU ZDRAVÍ PŘI PRÁCI ODPOVÍDÁ DODAVATEL STAVEBNÍCH PRACÍ
- NA STAVBĚ MUSÍ BÝT VŽDY DODRŽENY VŠECHNY PRACOVNÍ, TECHNICKÉ, TECHNOLOG. POSTUPY A DOPORUČENÍ VÝROBCŮ JEDNOTLIVÝCH STAV.SYSTÉMŮ, RESPEKTOVÁNY POŽADAVKY PŘÍSLUŠNÝCH ČSN A SOUVISEJÍCÍCH PŘEDPISŮ, VYHLÁŠEK APOD.
- VEŠKERÉ KONSTRUKČNÍ PRVKY JSOU POPSÁNY A VYKÁZÁNY V ČÁSTI DOKUMENTACE D.1.2.
!!! TATO PROJEKTOVÁ DOKUMENTACE SLOUŽÍ POUZE JAKO PODKLAD PRO ZISKÁNÍ STAVEBNÍHO POVOLENÍ, NENAHRAZUJE DOKUMENTACI PROVÁDĚCÍ !!!

Hlavní projektant :		Zodp. projektant:	Vypracoval :		ATELIER ELZET www.atelierelzet.cz
Atelier Elzet s.r.o. nám F. Křížka 2840 39001 Tábor		Ing. arch. Ladislav Zeman Hodětín 24 39165 Bechyně ČKAIT 0102610	Dominik Hodný Ratibořské Hory 163, 39143 Tábor		
Investor: Obec Nišovice, 387 01 Nišovice					
Místo stavby: k.ú. Nišovice, parc. č. 70/5, 510/4, 1363/8					
Akce: Novostavba hasičárny v Nišovicích			Číslo zak. :		Paré :
			Datum :	leden 2024	
			Stupeň :	DSP	
Část projektu: Architektonicko stavební řešení			Ozn. části :	D.1.1.	
Obsah: Výkres krovu			Měřítko :	1:50	
			Č. výkresu :	D.1.1.4	