




SEVEROZÁPADNÍ POHLED

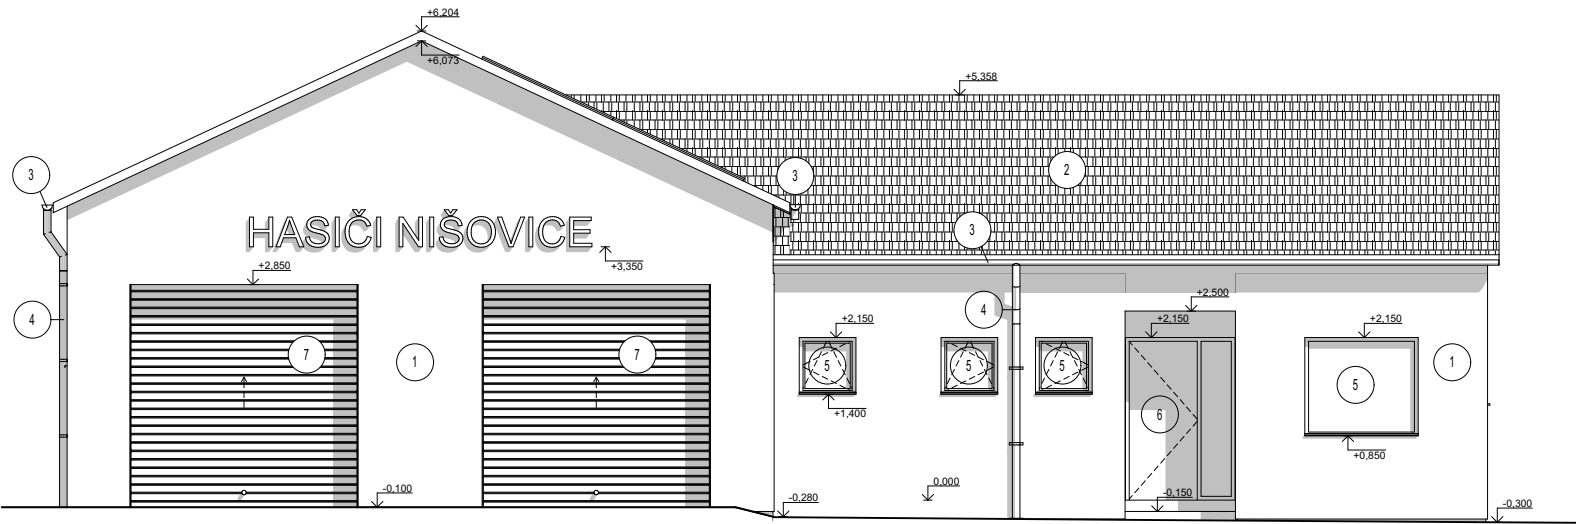


JIHOZÁPADNÍ POHLED

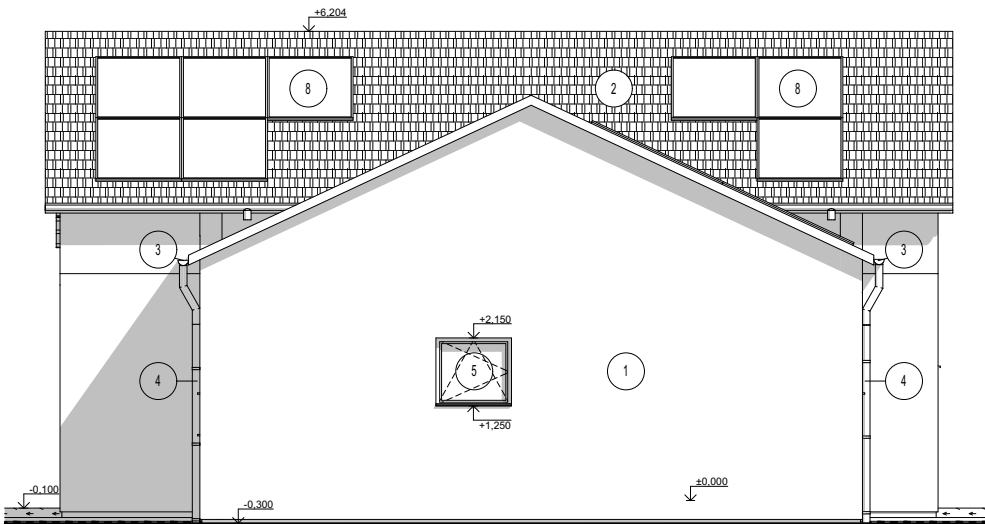

JIHOVÝCHODNÍ POHLED

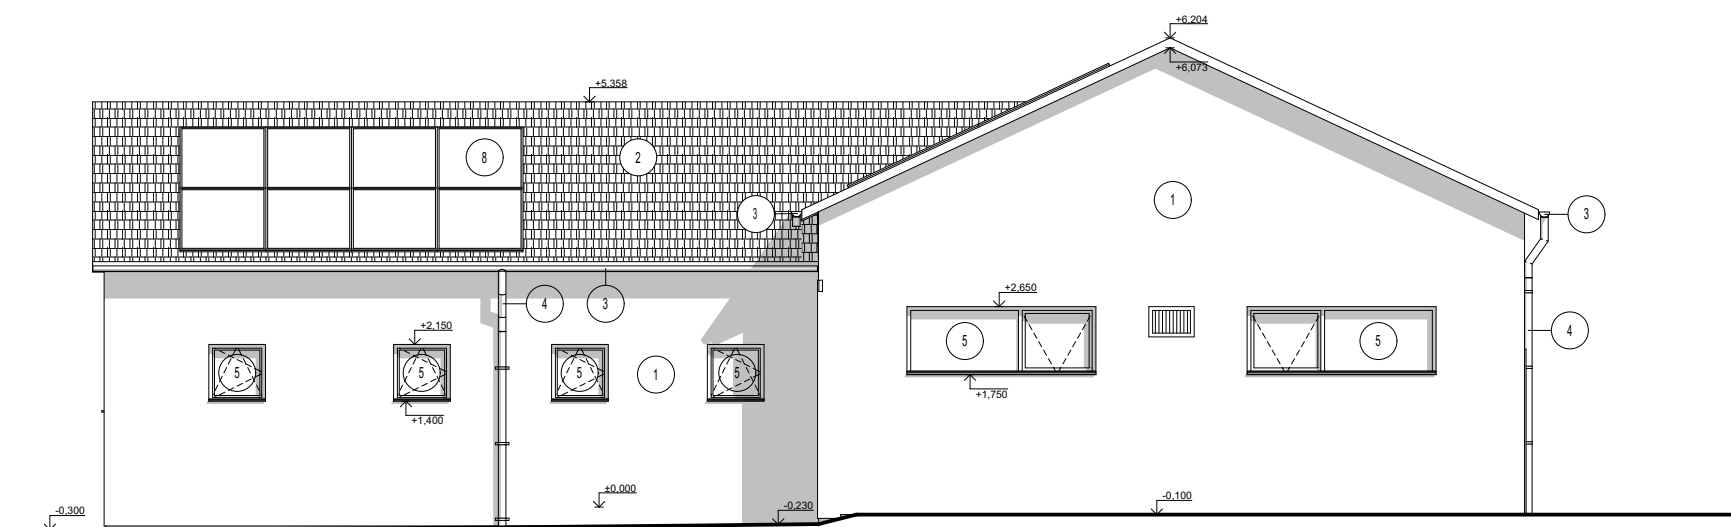

SEVEROVÝCHODNÍ POHLED

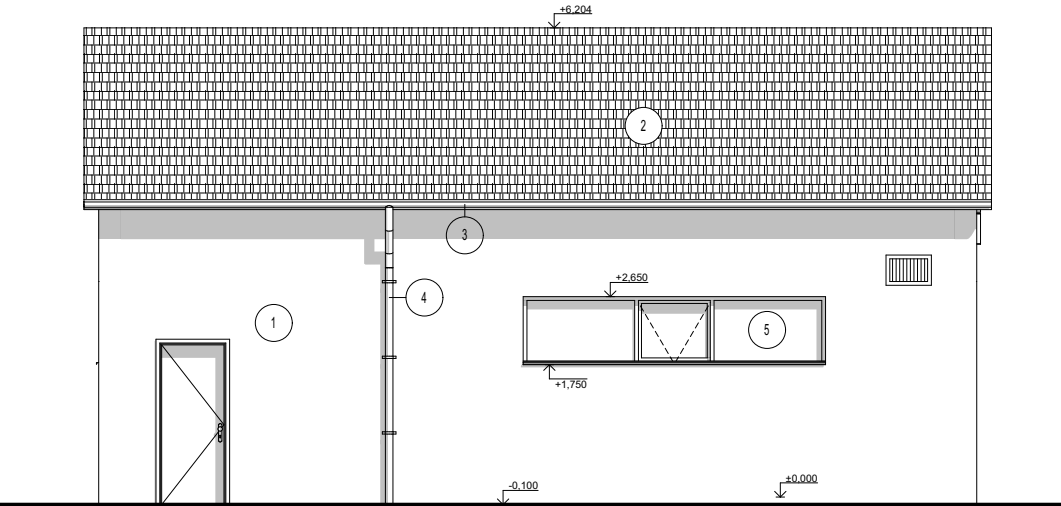

LEGENDA:

- 1 - OMÍTKA BÍLÉ BARVY
- 2 - STŘEŠNÍ BETONOVÉ TAŠKY, BARVA DLE VÝBĚRU INVESTORA
- 3 - OKAPOVÉ ŽLABY - PRŮMĚR 150mm, BARVA DLE VÝBĚRU INVESTORA
- 4 - OKAPOVÉ SVODY - PRŮMĚR 100mm, BARVA DLE VÝBĚRU INVESTORA
- 5 - PLASTOVÁ OKNA 3-SKLO, BARVA DLE VÝBĚRU INVESTORA
- 6 - HLINÍKOVÉ VSTUPNÍ DVEŘE, BARVA DLE VÝBĚRU INVESTORA
- 7 - SEKČNÍ GARÁŽOVÁ VRATA, BARVA DLE VÝBĚRU INVESTORA
- 8 - FVE panely - 1908x1134mm, sklon 25st., výkon 470 Wp - 16ks

<u>Hlavní projektant :</u> Atelier Elzet s.r.o. nám F. Křížáka 2840 39001 Tábor	<u>Zodp. projektant:</u> Ing. arch. Ladislav Zeman Hodětín 24 39165 Bechyně ČKAIT 0102610	<u>Vypracoval :</u> Dominik Hodný Ratibořské Hory 163, 39143 Tábor	ATELIER ELZET www.atelierelzet.cz		
Investor: Obec Nišovice, 387 01 Nišovice			Číslo zak. : Paré : Datum : leden 2024 Stupeň : DSP Ozn. části : D.1.1. Měřítko : 1:100 Č. výkresu : D.1.1.7		
Místo stavby: k.ú. Nišovice, parc. č. 70/5, 510/4, 1363/8					
Akce: Novostavba hasičárny v Nišovicích					
Část projektu: Architektonicko stavební řešení					
Obsah: Pohledy					