


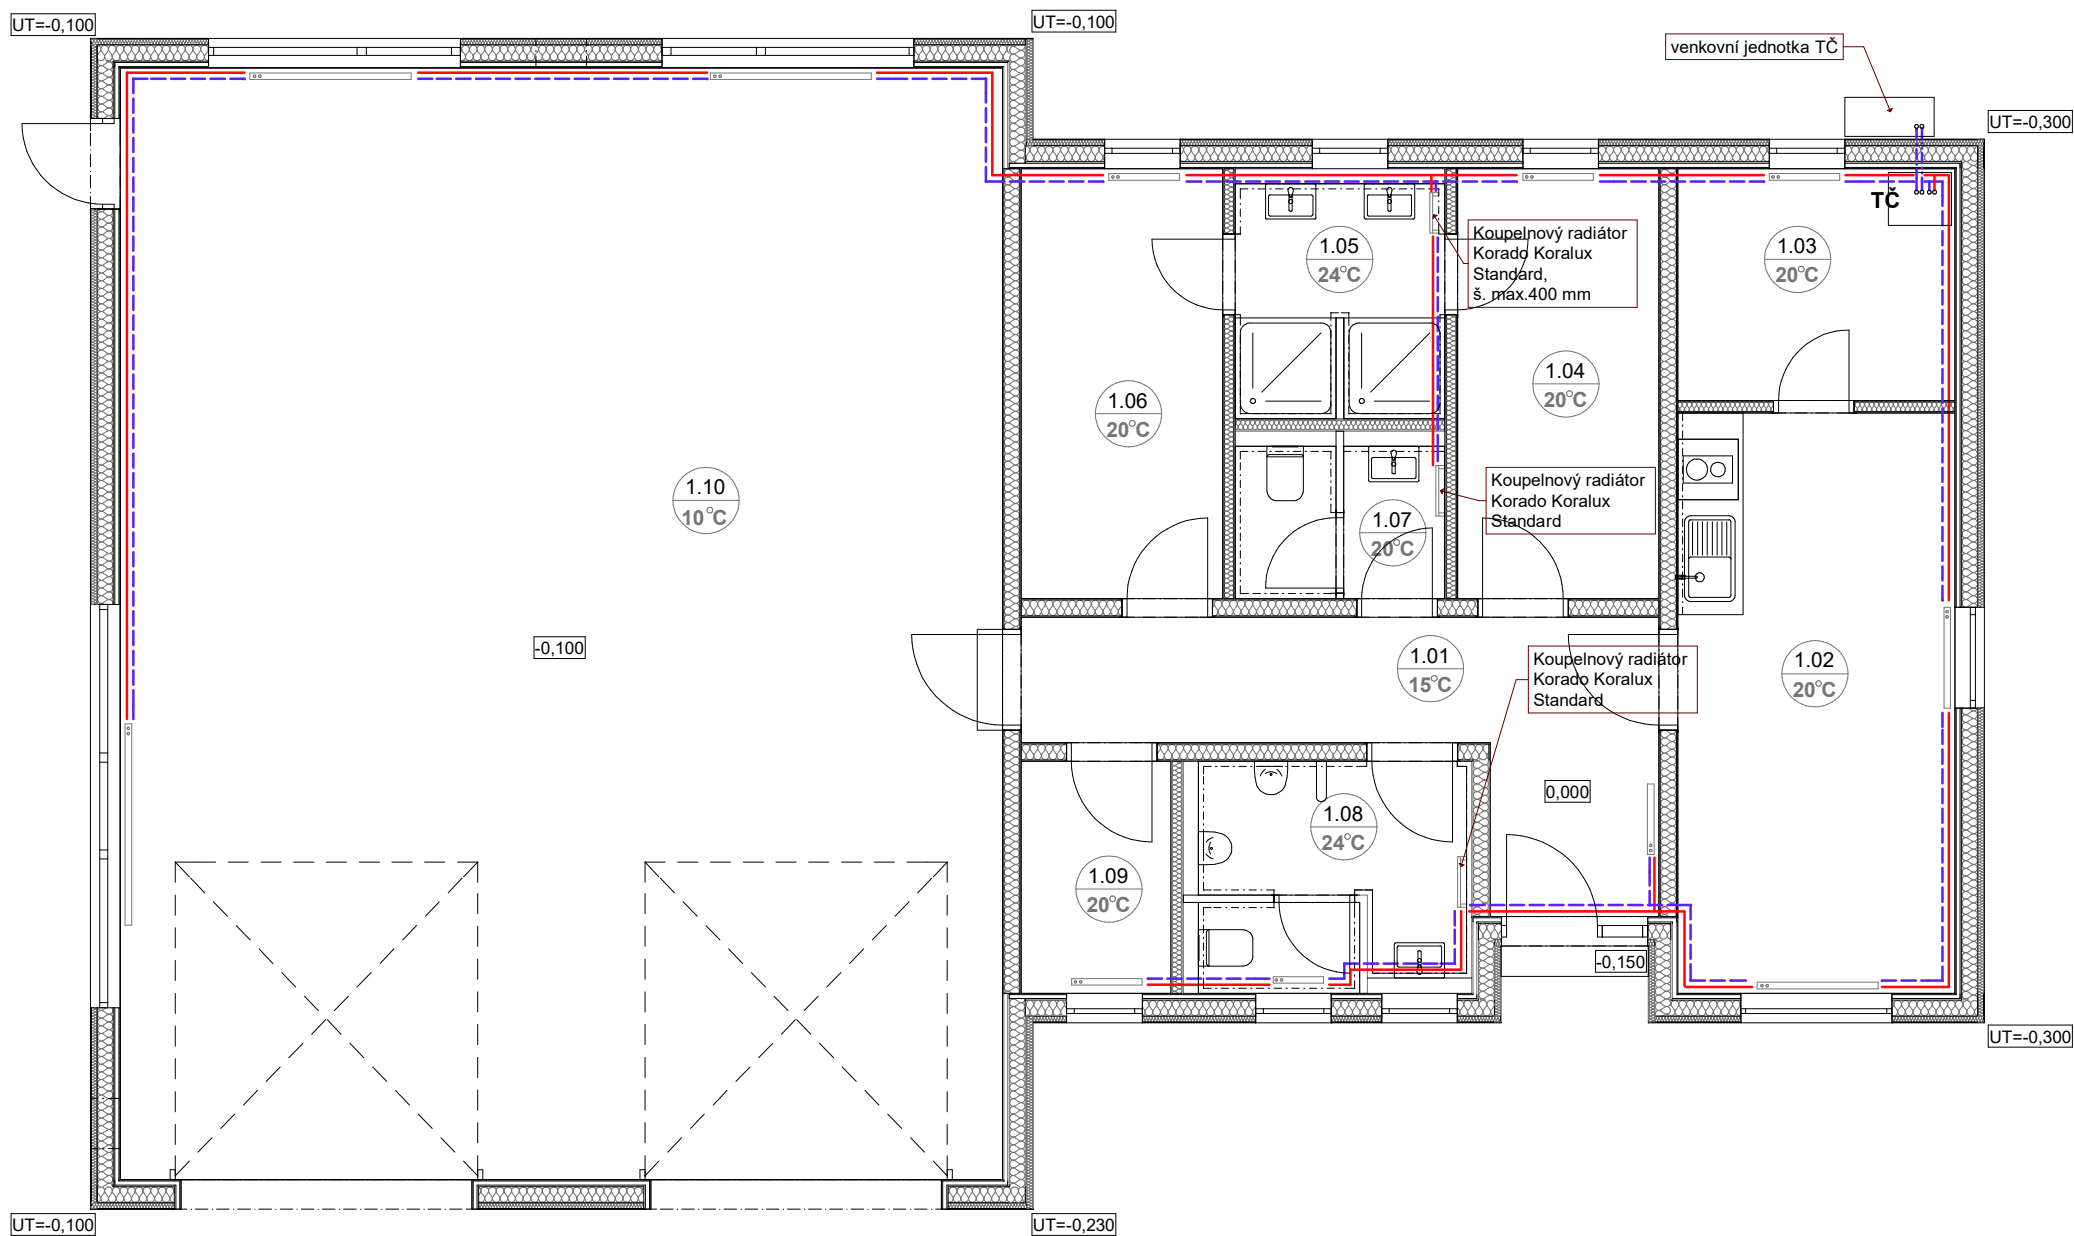

LEGENDA MÍSTNOSTÍ

OZN.	NÁZEV	PLOCHA [m2]	ÚPRAVA PODLAH
1.01	Chodba	11,03	Keramická dlažba
1.02	Obytná místnost	15,83	Keramická dlažba
1.03	Technická místnost	6,33	Keramická dlažba
1.04	Šatna čistá	8,53	Keramická dlažba
1.05	Koupelna	5,06	Keramická dlažba
1.06	Šatna špinavá	9,13	Keramická dlažba
1.07	WC ženy	3,38	Keramická dlažba
1.08	WC muži	6,58	Keramická dlažba
1.09	Sklad/úklid	3,42	Keramická dlažba
1.10	Garáž	96,56	Betonová mazanina

LEGENDA OZNAČENÍ

TČ - tepelné čerpadlo voda/vzduch (např. Daikin Altherma) o výkonu 9 kW- venkovní a vnitřní jednotka včetně zásobníku pro ohřev TUV o objemu 180 l

LEGENDA ČAR:

— - přívodní voda
--- - vratná voda

POZNÁMKA

- Je uvažováno s tepelným spádem 55/40°C
- Prostorový regulátor bude použit např. od firmy Honeywell - Dvouzónový bezdrátový sedmidenní prostorový regulátor teploty CMZone CM67Z
- Všechny trubní rozvody budou z měděných trub.

*ROZVOD POTRUBÍ A ZAPOJENÍ TEPELNÉHO ZDROJE S OHŘEVEM TV BUDE ŘEŠIT SPECIALIZOVANÁ FIRMA
*VŠECHNY PRÁCE BUDOU PROVEDENY DLE PŘÍSLUŠNÝCH NOREM A PŘEDPISŮ.
*PROJEKT JE ZPRACOVÁN ZA ÚČELEM ZÍSKÁNÍ STAVEBNÍHO POVOLENÍ.
*PROJEKTOVÁ DOKUMENTACE NENAHAZUJE PROVÁDĚCÍ PROJEKT!!

Hlavní projektant:	Zodp.projektant:	Vypracoval:	ATELIER ELZET www.atelierelzet.cz		
Atelier Elzet s.r.o. nám. Fr. Křížka 2840, 390 01 Tábor	Ing. arch. Ladislav Zeman, Hodětín 24, 391 65 Bechyně IČO 02074931	Ing. arch. Ladislav Zeman, Hodětín 24, 391 65 Bechyně IČO 02074931			
Investor: Obec Nišovice, Nišovice 18, 387 01 Volyně					
Místo stavby: k.ú. Nišovice, parc. č. 70/5, 510/4, 1363/8			Číslo zak.:		Paré :
Akce:			Datum:	01 / 2024	
Novostavba hasičárny v Nišovicích			Stupeň:	DSP	
Část projektu: Technika prostředí staveb			Ozn. části:	D.1.4.	
Obsah:			Měřítko:	1:75	
ÚT - Půdorys přízemí			Č. výkresu:	02	