


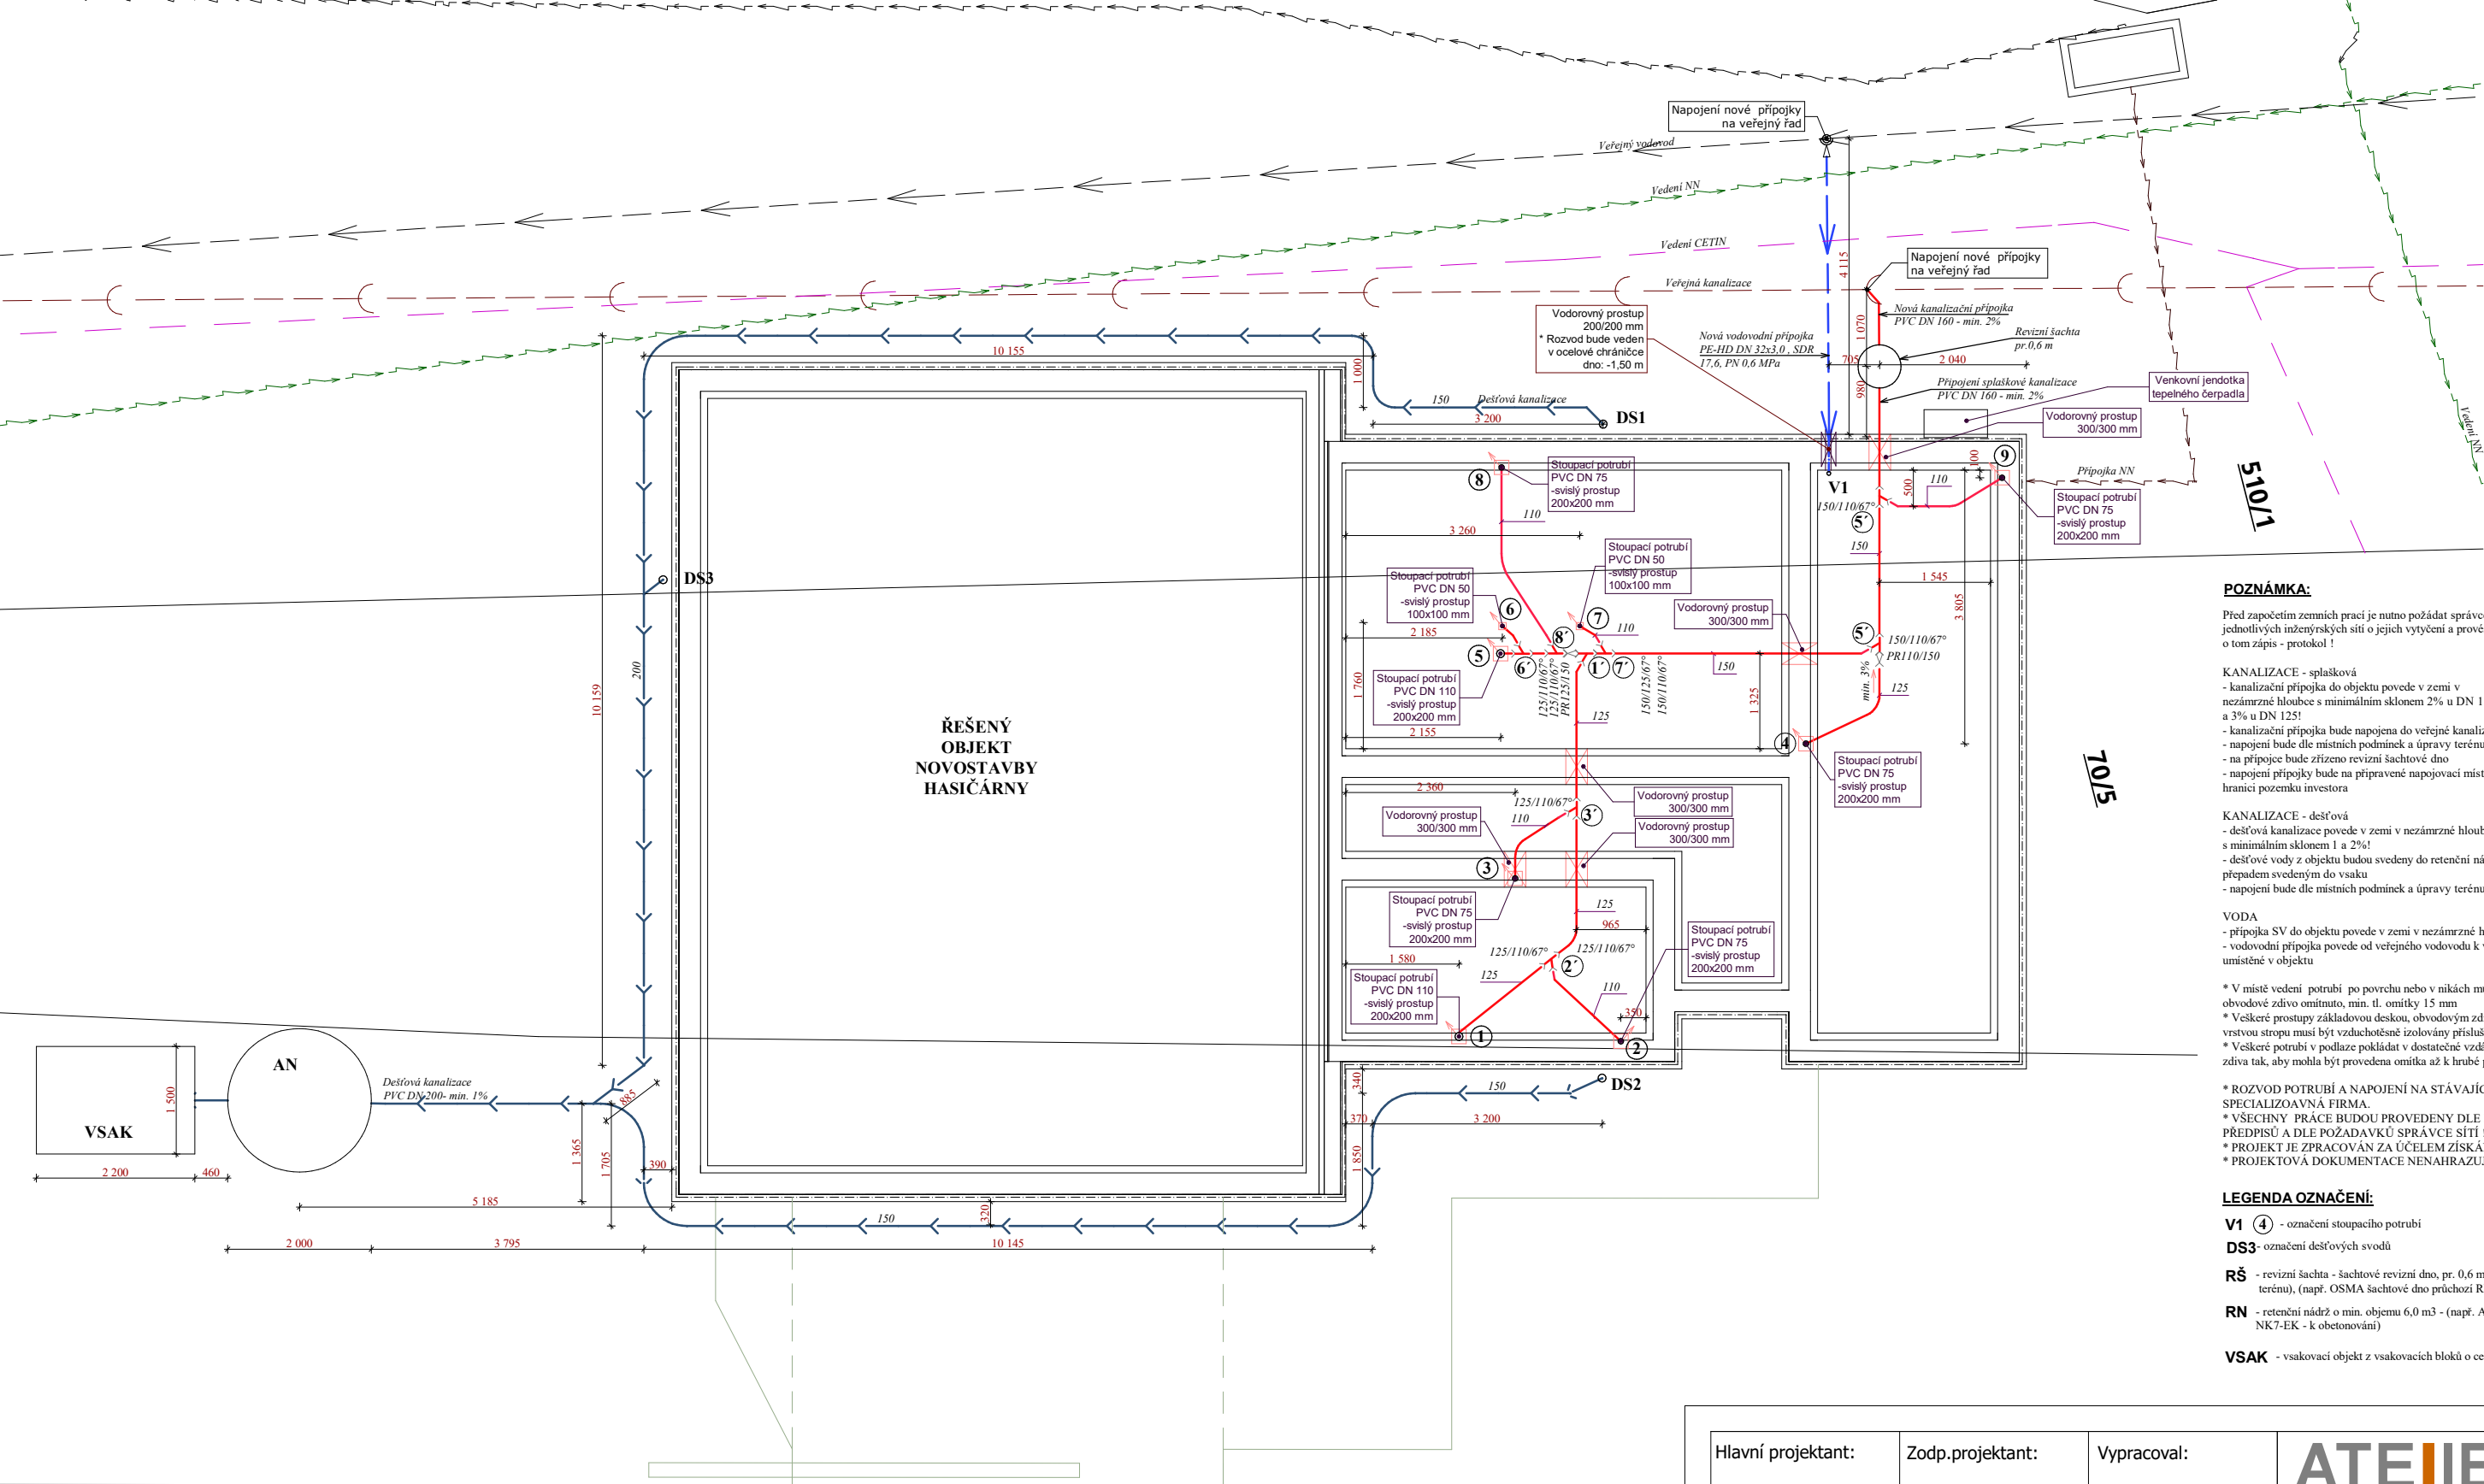

POZNÁMKA:

Před započítím zemních prací je nutno požádat správce jednotlivých inženýrských sítí o jejich vytyčení a provést o tom zápis - protokol !

KANALIZACE - splašková
- kanalizační přípojka povede v zemi v nezáměrné hloubce s minimálním sklonem 2% u DN 150 a 3% u DN 125!
- kanalizační přípojka bude napojena do veřejné kanalizace
- napojení bude dle místních podmínek a úpravy terénu.
- na přípoje bude zřízeno revizní šachtové dno
- napojení přípojky bude na připravené napojovací místo na hranici pozemku investora

KANALIZACE - dešťová
- dešťová kanalizace povede v zemi v nezáměrné hloubce s minimálním sklonem 1 a 2%!
- dešťové vody z objektu budou svedeny do retenční nádrže s přepadem svedeným do vsaku
- napojení bude dle místních podmínek a úpravy terénu.

VODA
- přípojka SV do objektu povede v zemi v nezáměrné hloubce
- vodovodní přípojka povede od veřejného vodovodu k vodoměrové sestavě, umístěné v objektu

* V místě vedení potrubí po povrchu nebo v nikách musí být nejprve obvodové zdivo omítnuto, min. tl. omítky 15 mm
* Veškeré prostory základovou deskou, obvodovým zdívkem nebo parotěsnou vrstvou stropu musí být vzduchotěsně izolovány příslušnými páskami a tmely
* Veškeré potrubí v podlaží pokládat v dostatečné vzdálenosti od obvodového zdiva tak, aby mohla být provedena omítka až k hrubé podlaží.

* ROZVOD POTRUBÍ A NAPOJENÍ NA STÁVAJÍCÍ VEŘEJNÉ SÍTĚ BUDE ŘEŠIT SPECIALIZAČNÍ FİRMA.
* VŠECHNY PRÁCE BUDOU PROVEDENY DLE PŘÍSLUŠNÝCH NOREM A PŘEDPISŮ A DLE POŽADAVKŮ SPRÁVCE SÍTÍ!
* PROJEKT JE ZPRACOVÁN ZA ÚČELEM ZÍSKÁNÍ STAVEBNÍHO POVOLENÍ.
* PROJEKTOVÁ DOKUMENTACE NENAHRAŽUJE PROVÁDĚCÍ PROJEKT!!

LEGENDA OZNAČENÍ:

V1 ④ - označení stoupacího potrubí

DS3 - označení dešťových svodů

RŠ - revizní šachta - šachtové revizní dno, pr. 0,6 m, hl. 1,5-2,0 m (upřesněno dle osazení v terénu), (např. OSMA šachtové dno průchozí RVD-P DN600 na KG DN160)

RN - retenční nádrž o min. objemu 6,0 m³ - (např. Akumulační nádrž kruhová NK7-EK - k obetonování)

VSAK - vsakovací objekt z vsakovacích bloků o celkovém objemu 4,0 m³

Hlavní projektant:	Zodp.projektant:	Vypracoval:
Atelier Elzet s.r.o. nám. Fr. Křižíka 2840, 390 01 Tábor	Ing. arch. Ladislav Zeman, Hodětín 24, 391 65 Bechyně IČO 02074931	Ing. arch. Ladislav Zeman, Hodětín 24, 391 65 Bechyně IČO 02074931

Investor: Obec Nišovice,
Nišovice 18, 387 01 Volyně

Místo stavby: k.ú. Nišovice, parc. č. 70/5, 510/4, 1363/8

Akce: **Novostavba hasičárny v Nišovicích**

Část projektu: Technika prostředí staveb

Obsah: **ZI - Půdorys základů, svodné potrubí, připojení vody a splaškové kanalizace, dešťová kanalizace**

ATELIER
ELZET
www.atelierelzet.cz

Číslo zak.:		Paré :
Datum:	01 / 2024	
Stupeň:	DSP	
Ozn. části:	D.1.4.	
Měřítko:	1:100	
Č. výkresu:	03	