


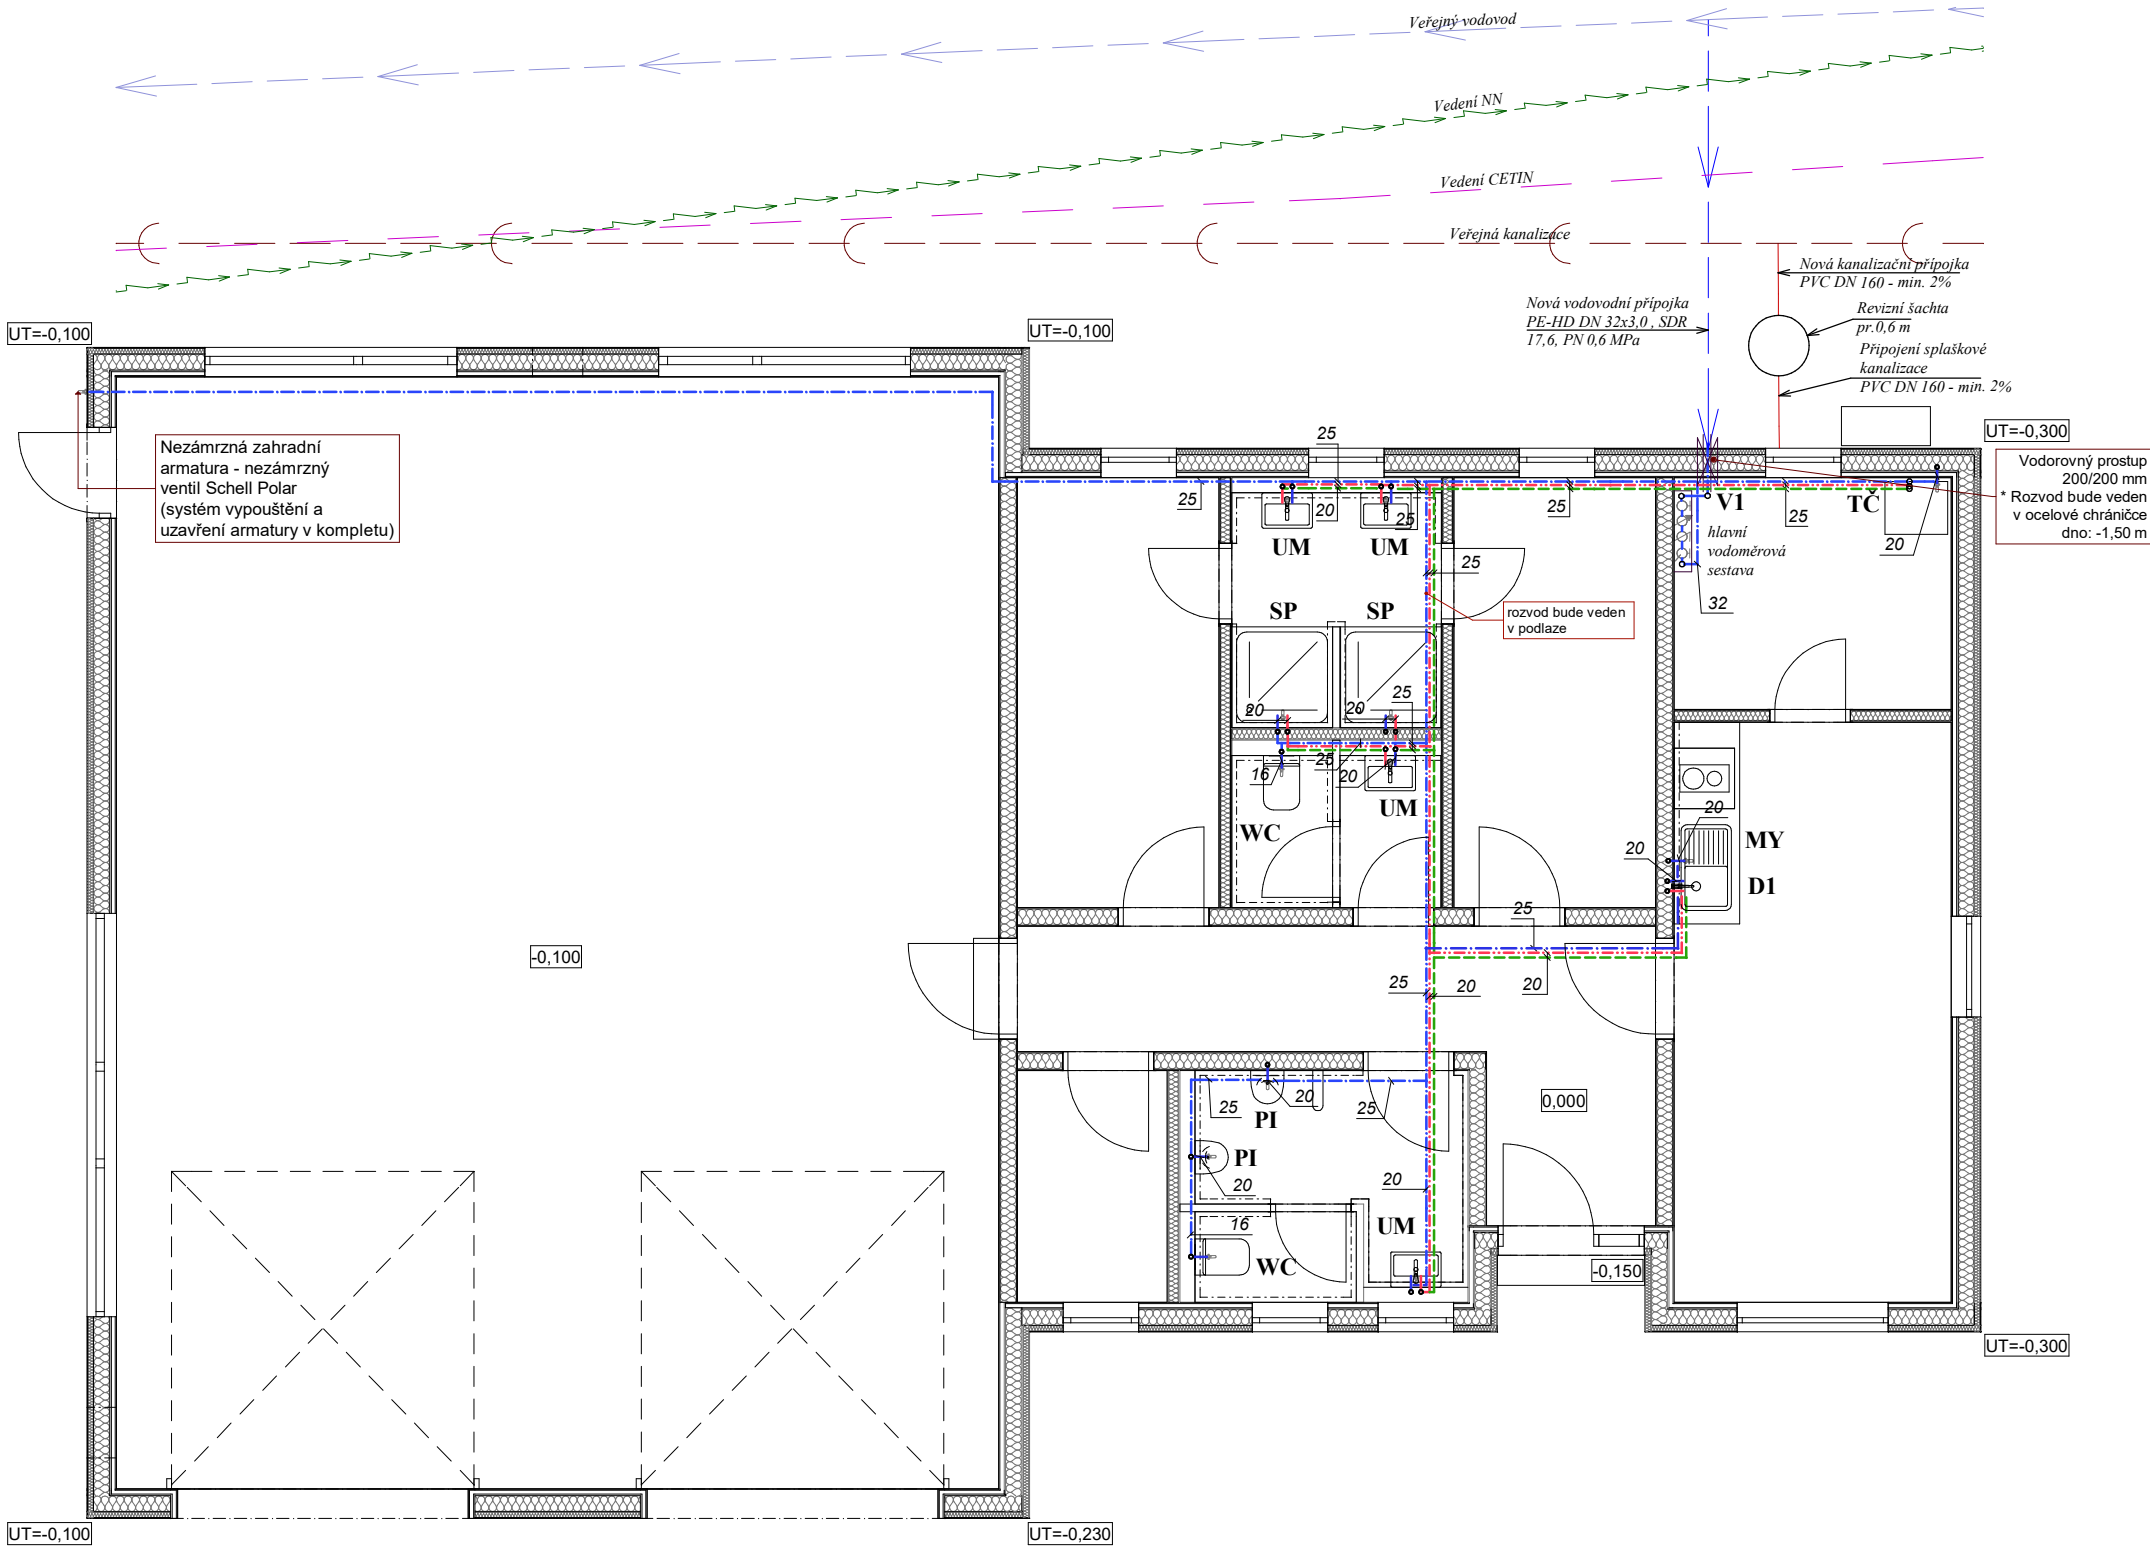

LEGENDA ZAŘIZOVACÍCH PŘEDMĚTŮ

- UM** ...umyvadlo 60 cm + polosloup + sifon
+ baterie stojánková
- WC** ...WC závěsné, stěnový vestavěný WC modul
Geberit Kombifix ECO WC+ovládací panel s
2tlačítkem - ovládání zepředu (napouštěcí rohový
ventil zabudovaný v kombifixu)
- PI** ...pisoár s automatickým senzorovým
splachováním, výtokový ventil, upevňovací
sada
- MY** ...myčka - T212 + HL 400
- D1** ...jednoduchý nerezový dřez s odkapávací plochou+sifon,
dřezová baterie stojánková
- SP** ...sprchový kout + zástěna
+ baterie termostatická +
sprchová kombinace: držák, jednofunkční sprcha, hadice
- TČ** ...tepelné čerpadlo - HL 400 + T212

POTRUBÍ

světlost	- PN 20 (studená voda)	PN 20 (teplá voda)
1/2"	- 20x3,4	- 20x3,4
3/4"	- 25x4,2	- 25x4,2
1"	- 32x5,4	- 32x5,4

POZNÁMKA:

- * Nová vodovodní přípojka bude napojena na vodovodní řad. Nová část přípojky povede do objektu, kde bude na zdi v technické místnosti umístěna vodoměrová sestava. Vodoměrová sestava bude umístěna v typové plastové skříni.
- * Rozvody budou vedeny převážně v podlaze, místy budou zasekány ve zdi nebo vedeny v přízdívce a budou opatřeny návlekovou tepelnou izolací
- * Velikost uzavíracích ventilů je odvislá od dimense potrubí, na kterém jsou osazeny
- * Přesné osazení výtokových armatur konzultovat s investorem dle druhu a umístění zařizovacích předmětů
- * Příprava TUV pro kuchyni a koupelnu bude zajištěna vnitřní jednotkou TČ, která obsahuje zásobník TUV o objemu 180l
- * Pro navržené armatury je potřebný minimální tlak 3 barry
- * NUTNÁ TLAKOVÁ ZKOUŠKA PŘED INSTALACÍ
- * Min. tl. izolace potrubí vody je 20 mm
- * ROZVOD POTRUBÍ A ZAPOJENÍ ZP BUDE ŘEŠIT SPECIALIZOVANÁ FIRMA.
- * VŠECHNY PRÁCE BUDOU PROVEDENY DLE PŘÍSLUŠNÝCH NOREM A PŘEDPISŮ.
- * PROJEKT JE ZPRACOVÁN ZA ÚČELEM ZÍSKÁNÍ STAVEBNÍHO POVOLENÍ.
- * PROJEKTOVÁ DOKUMENTACE NENAHAZUJE PROVÁDĚCÍ PROJEKT!!

LEGENDA OZNAČENÍ:

V1 - označení stoupacího potrubí

LEGENDA ČAR:

- studená voda
- teplá voda
- cirkulace

Hlavní projektant:	Zodp.projektant:	Vypracoval:	ATELIER ELZET www.atelierelzet.cz		
Atelier Elzet s.r.o. nám. Fr. Křižíka 2840, 390 01 Tábor	Ing. arch. Ladislav Zeman, Hodětín 24, 391 65 Bechyně IČO 02074931	Ing. arch. Ladislav Zeman, Hodětín 24, 391 65 Bechyně IČO 02074931			
Investor: Obec Nišovice, Nišovice 18, 387 01 Volyně					
Místo stavby: k.ú. Nišovice, parc. č. 70/5, 510/4, 1363/8			Číslo zak.:		Paré :
Akce: Novostavba hasičárny v Nišovicích			Datum:	01 / 2024	
			Stupeň:	DSP	
Část projektu: Technika prostředí staveb			Ozn. části:	D.1.4.	
Obsah: ZI - Vodovod - půdorys přízemí			Měřítko:	1:75	
			Č. výkresu:	05	