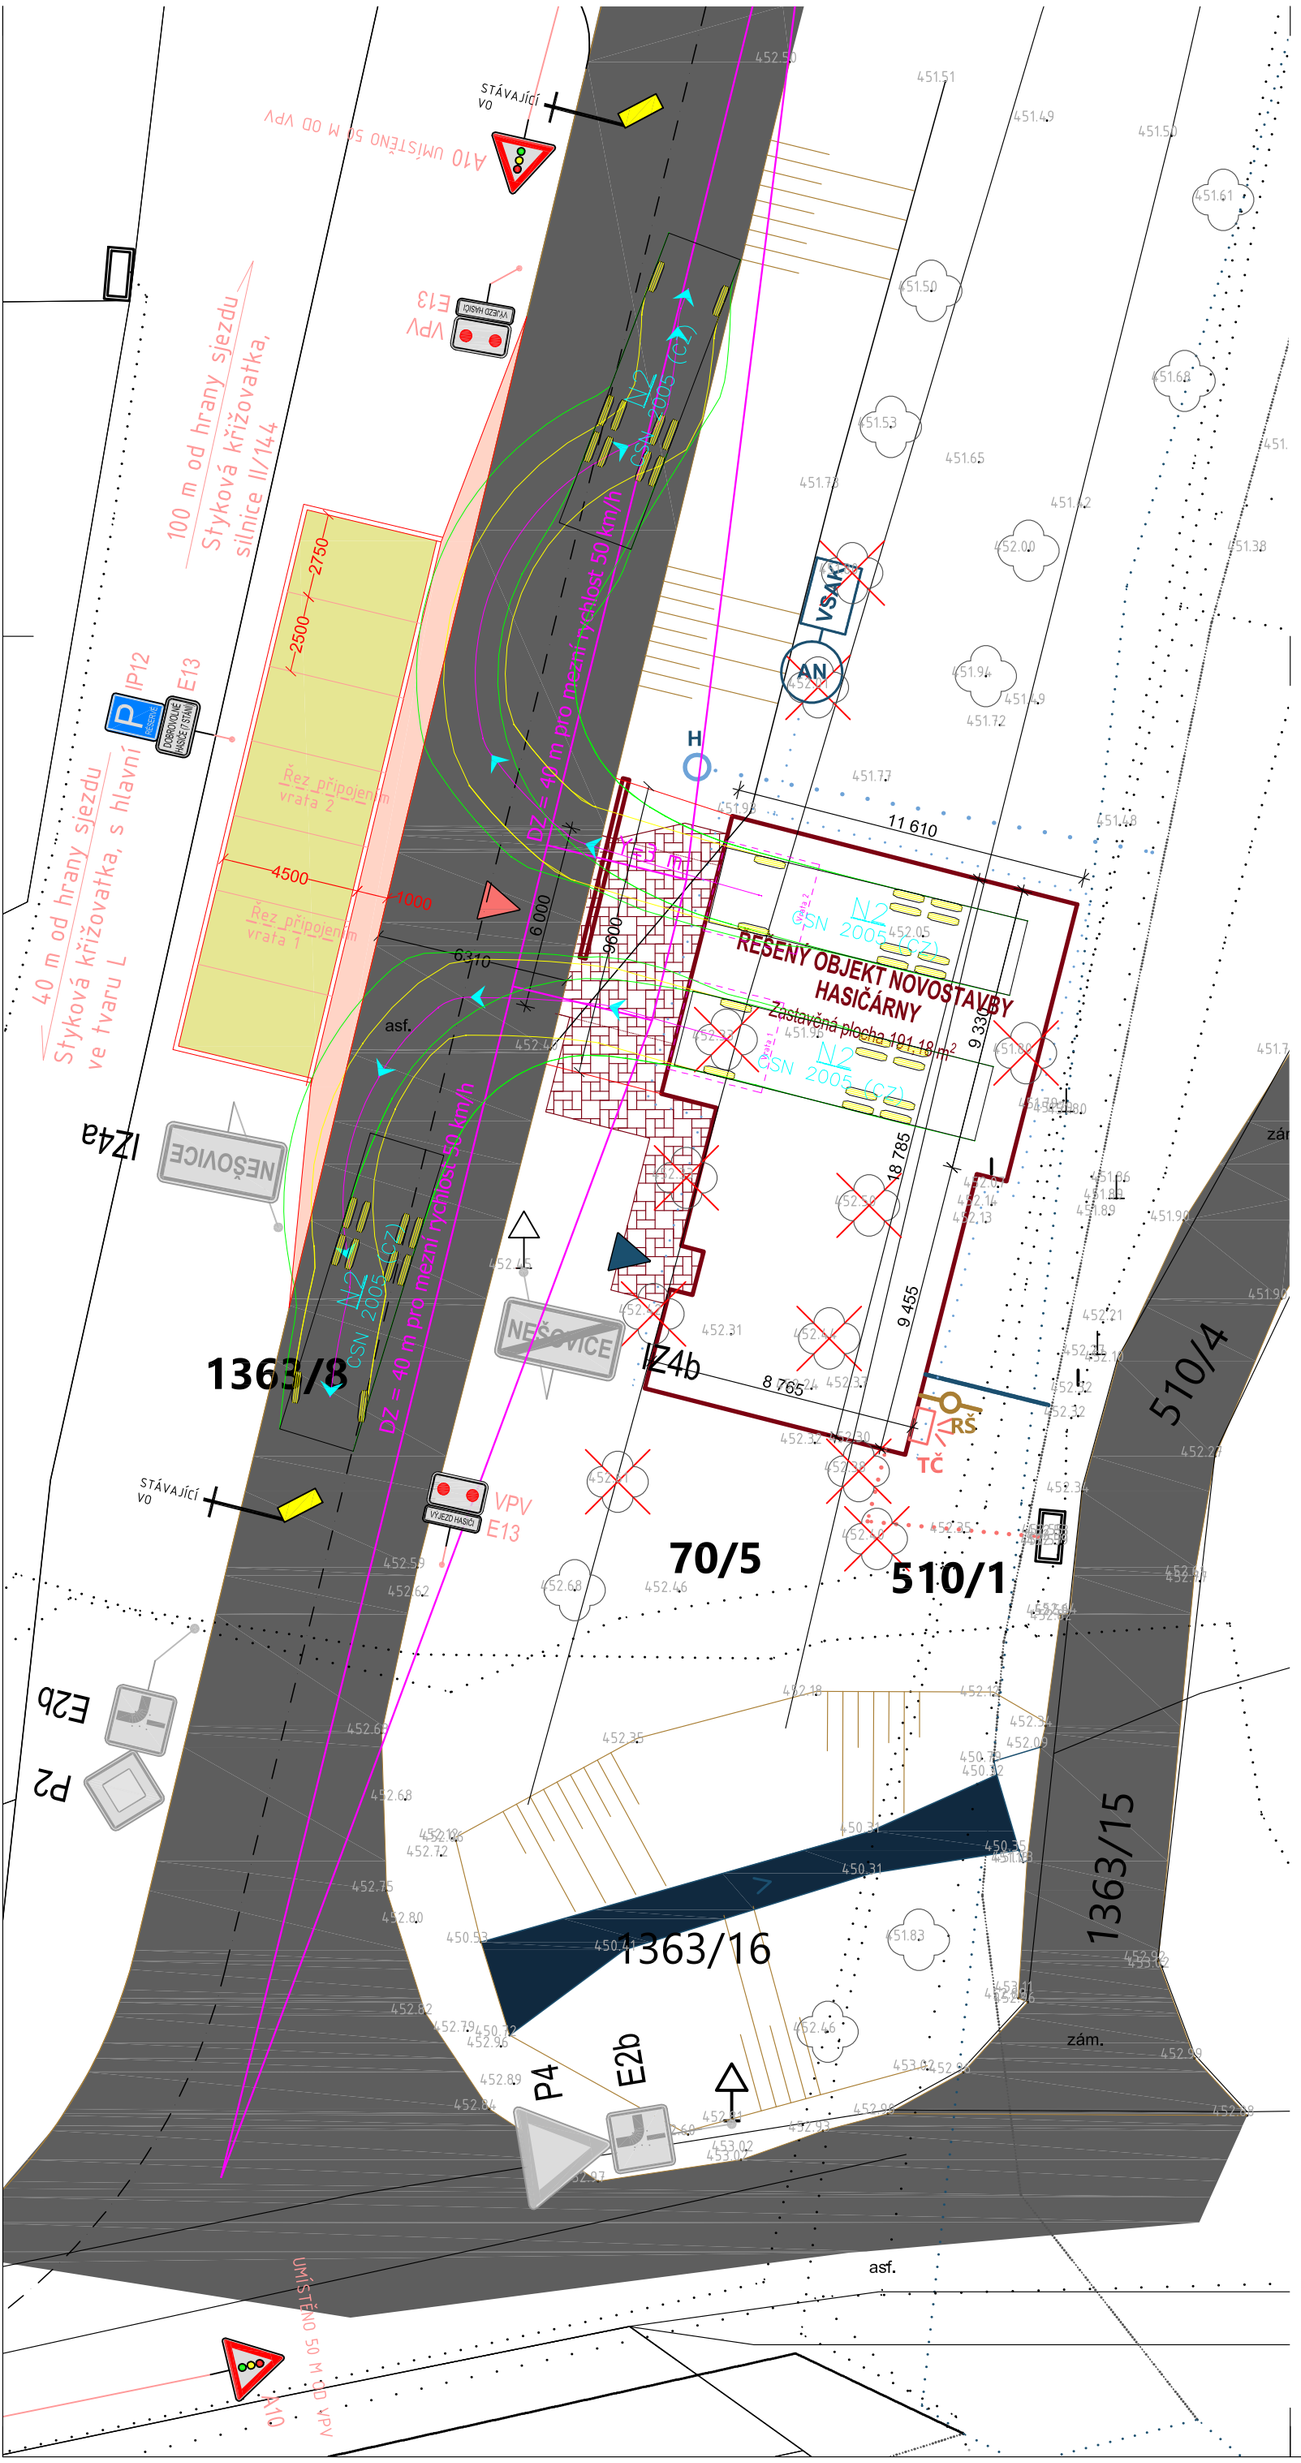

LEGENDA

SITUACE

- Hranice parcel
- 1363/8 — Čísla parcel
- Hranice řešených parcel
- Hranice zpevněných ploch
- 452.33 — Výškopisné zaměření
- **SO 01 -** Objekt novostavby hasičárny zast. plocha 191,18 m²
- Stávající zpevněné plochy - geodeticky zaměřeno
- **SO 02** Zpevněné plochy na pozemku - pojízdné zámková dlažba, plocha 51,15 m²
- PNP
- Rozšíření stávající asfaltové vozovky
- Vyhrazená parkovací stání pro hasiče Betonová distanční dlažba tl. 80 mm
- VSAK AN — Akumulační nádrž pro zachytávání dešťových vod, objem min. 6 m³, se vstupním komínkem. Včetně vsakovacího objektu.
- H — Požární hydrant
- Hlavní vstup do objektu
- Nový vjezd na pozemek - již povoleno v ÚR
- Stávající zeleň - stromy
- Stromy určené ke kácení - 11ks - topol

POZNÁMKY:

Veškeré inženýrské sítě je nutno před zahájením prací vytyčit zposobilými osobami.
Tyto podmínky jsou zaneseny ve vyjádřeních dotčených orgánů státní správy a správců s
a je nutno je striktně dodržovat.
Katastrální mapy v řešené oblasti nejsou zdigitalizovány!
Hranice KN byly překresleny z mapových podkladů, které jsou k dispozici na ČÚZK
je tedy nutno brát v potaz jejich nepřesnost.

Poznámka:

Rozhledové poměry jsou s ohledem na umístění v extravilánu posuzovany dle normy ČSN 73 6101. Rychlost vozidel směrem z obce byla uvažována 50 km/h s ohledem na konec obce vzdálené od sjezdu 10 m.
Rychlost vozidel přijíždějící do obce je s ohledem na stykovou křižovatku silnice II. třídy je mezní rychlost uvažována 50 km/h.
Hasičská vozidla budou do budovy zajíždět couváním.

Sjezd je navržen šířky 9,6 m s ohledem na vlečné křivky pro hasičská vozidla. Současně stímto ohledem je doporučeno rozšíření vozovky o 1 m štěrkovým povrchem pro snazší vyjezd a zpětné couvání.

Hlavní projektant : Atelier Elzet s.r.o. nám F. Křižíka 2840 39001 Tábor	Zodp. projektant: Ing. arch. Ladislav Zeman Hodětín 24 39165 Bechyně ČKAIT 0102610	Vypracoval : Dominik Hodný Ratibořské Hory 163, 39143 Tábor	ATELIER ELZET www.atelierelzet.cz
Investor: Obec Nišovice, 387 01 Nišovice			
Místo stavby: k.ú. Nišovice, parc. č. 70/5, 510/4, 1363/8		Číslo zak. :	Paré :
Akce: Novostavba hasičárny v Nišovicích		Datum : leden 2024	
		Stupeň : DSP	
Část projektu: Situace		Ozn. části : D.1.1.	
Obsah: Situační výkres dopravního řešení		Měřítko : 1:200	
		Č. výkresu : C.4.1	