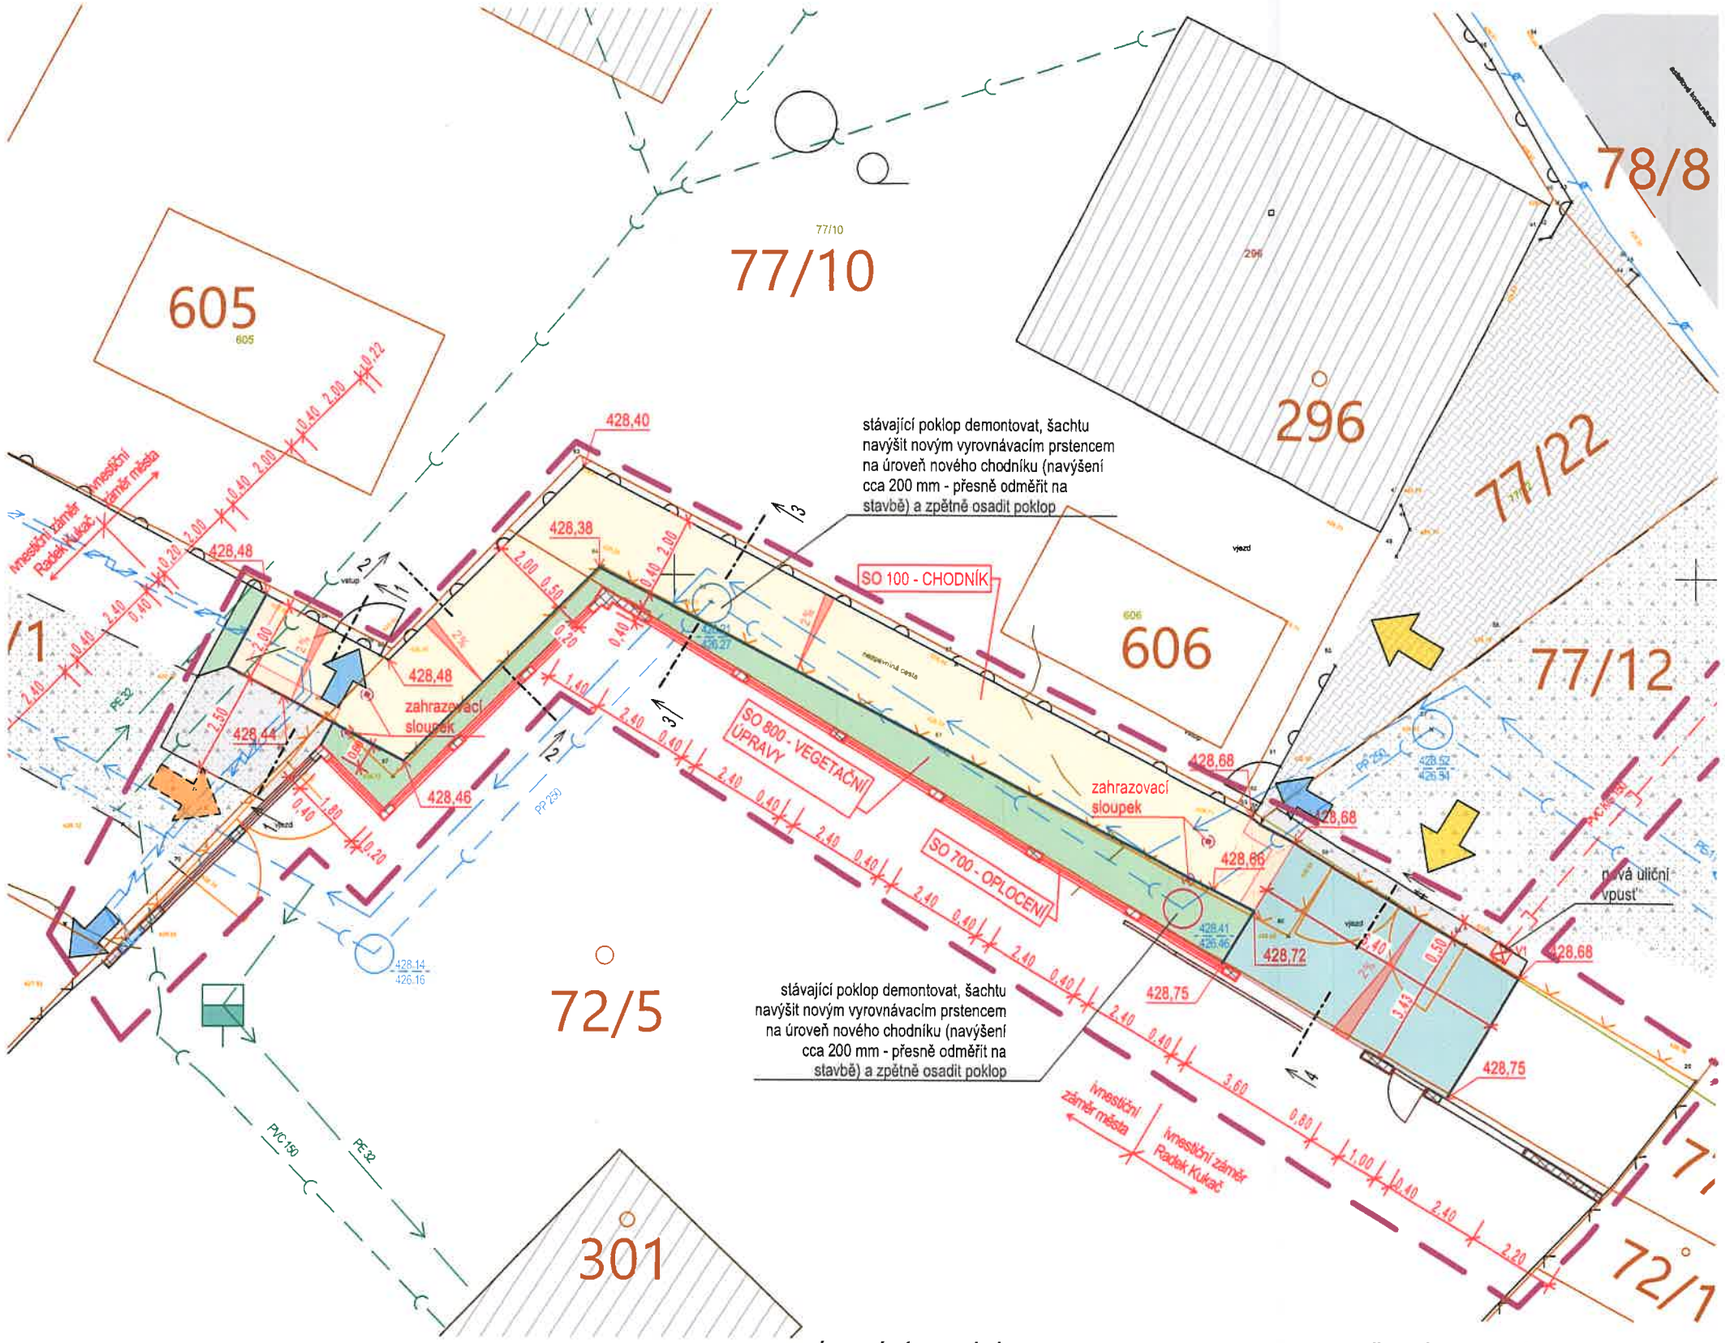

LEGENDA PLOCH:

- NOVÝ CHODNÍK (INVESTICE MĚSTO TÁBOR) BETONOVÁ ZÁMKOVÁ DLAŽBA — A=57 m²
- ÚPRAVA STÁVAJÍCÍHO VJEZDU (INVESTICE RADEK KUKAČ) BETONOVÁ ZÁMKOVÁ DLAŽBA — A=22 m²
- RELIÉFNÍ DLAŽBA PRO NEVIDOMÉ, Š. 400 mm — A=3,0 m²
- PLOCHY ZELENĚ NOVÉ (INVESTICE MĚSTO TÁBOR) VEGETAČNÍ ÚPRAVY, ZATRAVNĚNÍ — A=23 m²
- DOPLNĚNÉ STĚRKOVÉ PLOCHY (INVESTICE MĚSTO TÁBOR) DOROVNÁNÍ VÝŠKOVÝCH ROZDÍLŮ — A=8 m²
- NOVÝ PLOT Z BETONOVÝCH TVÁRNIC A VÝPLNÍ Z HLINÍKOVÝCH LAMEL (INVESTICE MĚSTO TÁBOR) — l=28 m
- NOVÝ PLOT Z BETONOVÝCH TVÁRNIC A VÝPLNÍ Z HLINÍKOVÝCH LAMEL (INVESTICE RADEK KUKAČ) — l=18 m
- ŠTĚRKOVÉ PLOCHY STÁVAJÍCÍ
- STÁVAJÍCÍ ZPEVNĚNÁ PLOCHA (BETONOVÁ DLAŽBA)
- STÁVAJÍCÍ ASFALTOVÉ KOMUNIKACE
- STÁVAJÍCÍ BUDOVY

LEGENDA ČAR A ZNAČEK:

- 9/1 — HRANICE KATASTRÁLNÍ MAPY
- STÁVAJÍCÍ BETONOVÉ OPLOCENÍ POZEMKU RD č.p. 134
- STÁVAJÍCÍ DRÁTĚNÉ OPLOCENÍ POZEMKU RD č.p. 133 - DEMONTÁŽ — l = 49,0 m
- STÁVAJÍCÍ VSTUPY K NEMOVITOSTEM
- STÁVAJÍCÍ VJEZDY K NEMOVITOSTEM
- STÁVAJÍCÍ VJEZD K NEMOVITOSTI - RUŠENÝ
- CHODNÍKOVÝ OBRUBNÍK 80/250/1000 mm, PŘEVÝŠENÍ 0 mm
  INVESTICE MĚSTO TÁBOR — l = 30,85 m
  INVESTICE RADEK KUKAČ — l = 3,45 m
- NÁJEZDOVÝ OBRUBNÍK 150/150/1000 mm, PŘEVÝŠENÍ +20 mm
  INVESTICE MĚSTO TÁBOR — l = 4,15 m
  INVESTICE RADEK KUKAČ — l = 6,4 m

SOUHLAS SE STAVBOU

VLASTNÍCI NÍŽE UVEDENÝCH POZEMKŮ SVÝM PODPISEM SOUHLASÍ S UMÍSTĚNÍM STAVBY "*PĚŠÍ KORIDOR DO ULICE NA STÁNI, ZARYBNIČNÁ LHOTA*" NA POZEMCÍCH p.č. 72/5, 77/12, 74/1, k.ú. ZÁRYBNIČNÁ LHOTA, VČETNĚ OPLOCENÍ A ZPEVNĚNÝCH PLOCH A DALŠÍCH SOUVISLOSTÍ PLYNOUCÍCH Z TÉTO SITUACE.

parcela č. 72/5, st. 301

Radek Kukač, datum narození: 11. 6. 1973
bydliště: Zárybničná Lhota 133, 39156 Tábor

LEGENDA STÁVAJÍCÍCH SÍTÍ:

- SPLAŠKOVÁ KANALIZACE (ČEVAK a.s.)
- PŘÍPOJKY KANALIZACE
- VODOVOD PITNÝ (ČEVAK a.s.)
- VODOVODNÍ PŘÍPOJKY
- DEŠŤOVÁ KANALIZACE (MĚSTO TÁBOR)
- VEŘEJNÉ OSVĚTLENÍ (TS TÁBOR s.r.o.)
- PODZEMNÍ VEDENÍ NN (EG.D, a.s.)

LEGENDA NAVRŽENÝCH SÍTÍ:

- NOVÁ DEŠŤOVÁ KANALIZACE — L=15,5 m

LEGENDA STAVEBNÍCH OBJEKTŮ:

SO 000	PŘÍPRAVA STAVENIŠTĚ
SO 100	CHODNÍK
SO 700	OPLOCENÍ
SO 800	VEGETAČNÍ ÚPRAVY

UPOZORNĚNÍ:

NA VÝKRESE JSOU ZAKRESLENY POUZE ORIENTAČNÍ TRASY STÁVAJÍCÍCH INŽENÝRSKÝCH SÍTÍ. PŘED ZAPOČETÍM ZEMNÍCH PRACÍ JE NUTNO POŽÁDAT SPRÁVCE SÍTÍ O JEJICH VYTÝČENÍ. VÝKOPOVÉ PRÁCE V BLÍZKOSTI TĚCHTO VEDENÍ LZE PROVÁDĚT VÝHRADNĚ RUČNĚ PŘI DODRŽENÍ VŠECH PLATNÝCH PŘÍSLUŠNÝCH PŘEDPISŮ A NOREM.

AKCE:

PĚŠÍ KORIDOR DO ULICE NA STRÁNI, ZÁRYBNIČNÁ LHOTA

INVESTOR: Město Tábor - Odbor investic a strukturálních fondů,Žižkovo náměstí 2, 390 01, Tábor

MÍSTO STAVBY: k.ú. Zárybničná Lhota, parc. č. 72/5, 77/12, 74/1

AUTOR PROJEKTU:
Graphic PRO s.r.o.
Projekční kancelář
Stránského 2255, 390 02 Tábor,
tel: 381 210 653, IČO: 28125657

ZODPOVĚDNÝ PROJEKTANT:
Jiří Pěknic
Mob: +420 776 166 799
E-mail: peknic@graphicpro.cz

KRESLIL:
Ing. Pavel Tichý
Mob: +420 605 748 615
E-mail: tichy@graphicpro.cz

STAVEBNÍ ÚŘAD:	TÁBOR
KRAJ:	JIHOČESKÝ
FORMÁT:	297/630
DATUM:	25.07.2024
STUPEŇ:	SPOLEČNÉ POVOLENÍ

OBJEKT:	MĚŘÍTKO:	KOPIE ČÍSLO:
C. SITUAČNÍ VÝKRESY	1:150	
OBSAH: Koordinační situační výkres - souhlas se stavbou	ČÍSLO VÝKRESU: C.3	