

113

Žadatel:
Graphic PRO s.r.o.
Tůma Martin Ing.
Stránského 2255
39002 Tábor
IČO: 28125657

Evid. číslo žádosti: 2023402069
Evid. číslo subjektu: 0010125705

Technické služby Tábor s.r.o.
kpt. Jaroše 2418
390 03 Tábor

Žádám Vás o vyjádření k technické infrastruktuře z důvodu:
Existence sítí

Název akce:
Pěší koridor do ulice Na Stráni, Zárybničná Lhota

Výška stavby (m): 0

Vybraný způsob doručení vyjádření: e-mailem

Žádost vytvořena: 11.07.2023

S pozdravem

Tůma Martin Ing.

Telefon: | Mobil: +420607287563 | E-mail: tuma@graphicpro.cz


TECHNICKÉ SLUŽBY TÁBOR s.r.o.
středisko VO

V situaci byl vyznačen kabel
veřejného osvětlení a světelná
~~signalizace křižovatek~~.
Před zahájením výkopových prací
požádejte o vytýčení kabelů.

V Táboře


Podpis

12.7.2023

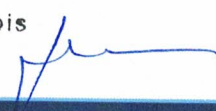

Popis polygonu: Zárybníčná Lhota

Polygon 1 - Mapa širších vztahů

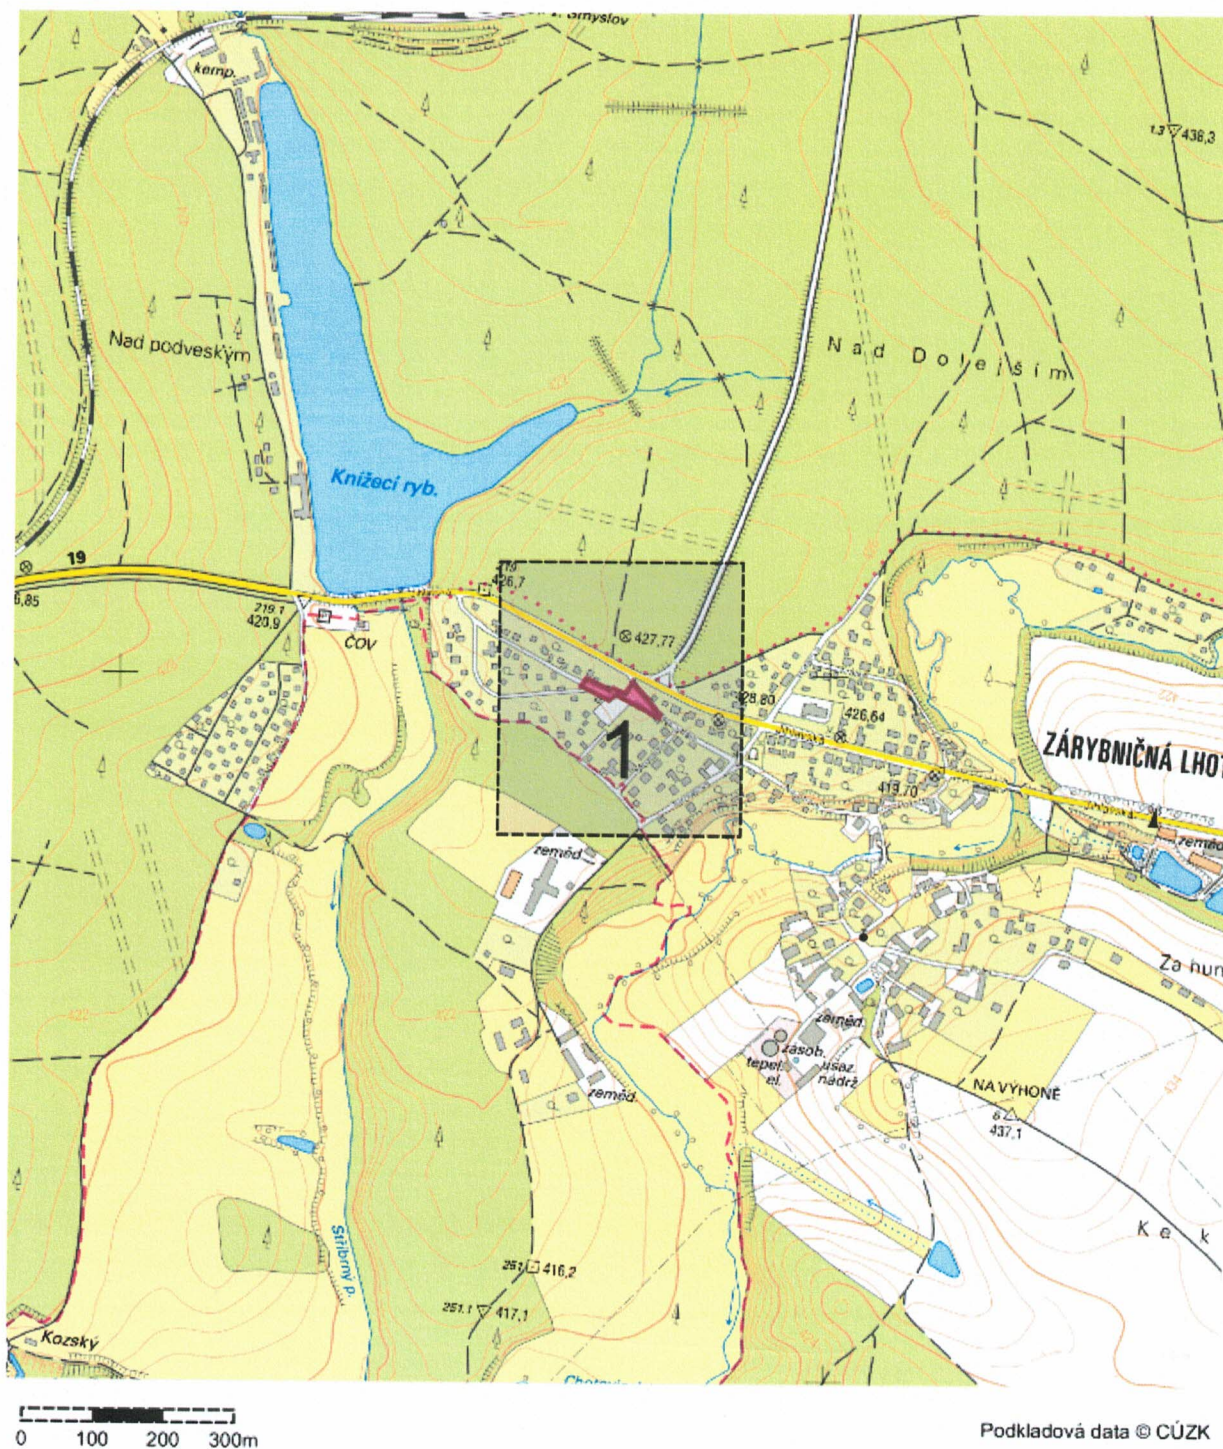


Evid. č. žádosti: 2023402069

Pořadové číslo polygonu: 1

Katastrální území: Zárybnická Lhota (Tábor) 790991

Popis polygonu: Zárybnická Lhota

Polygon 1 - Detail

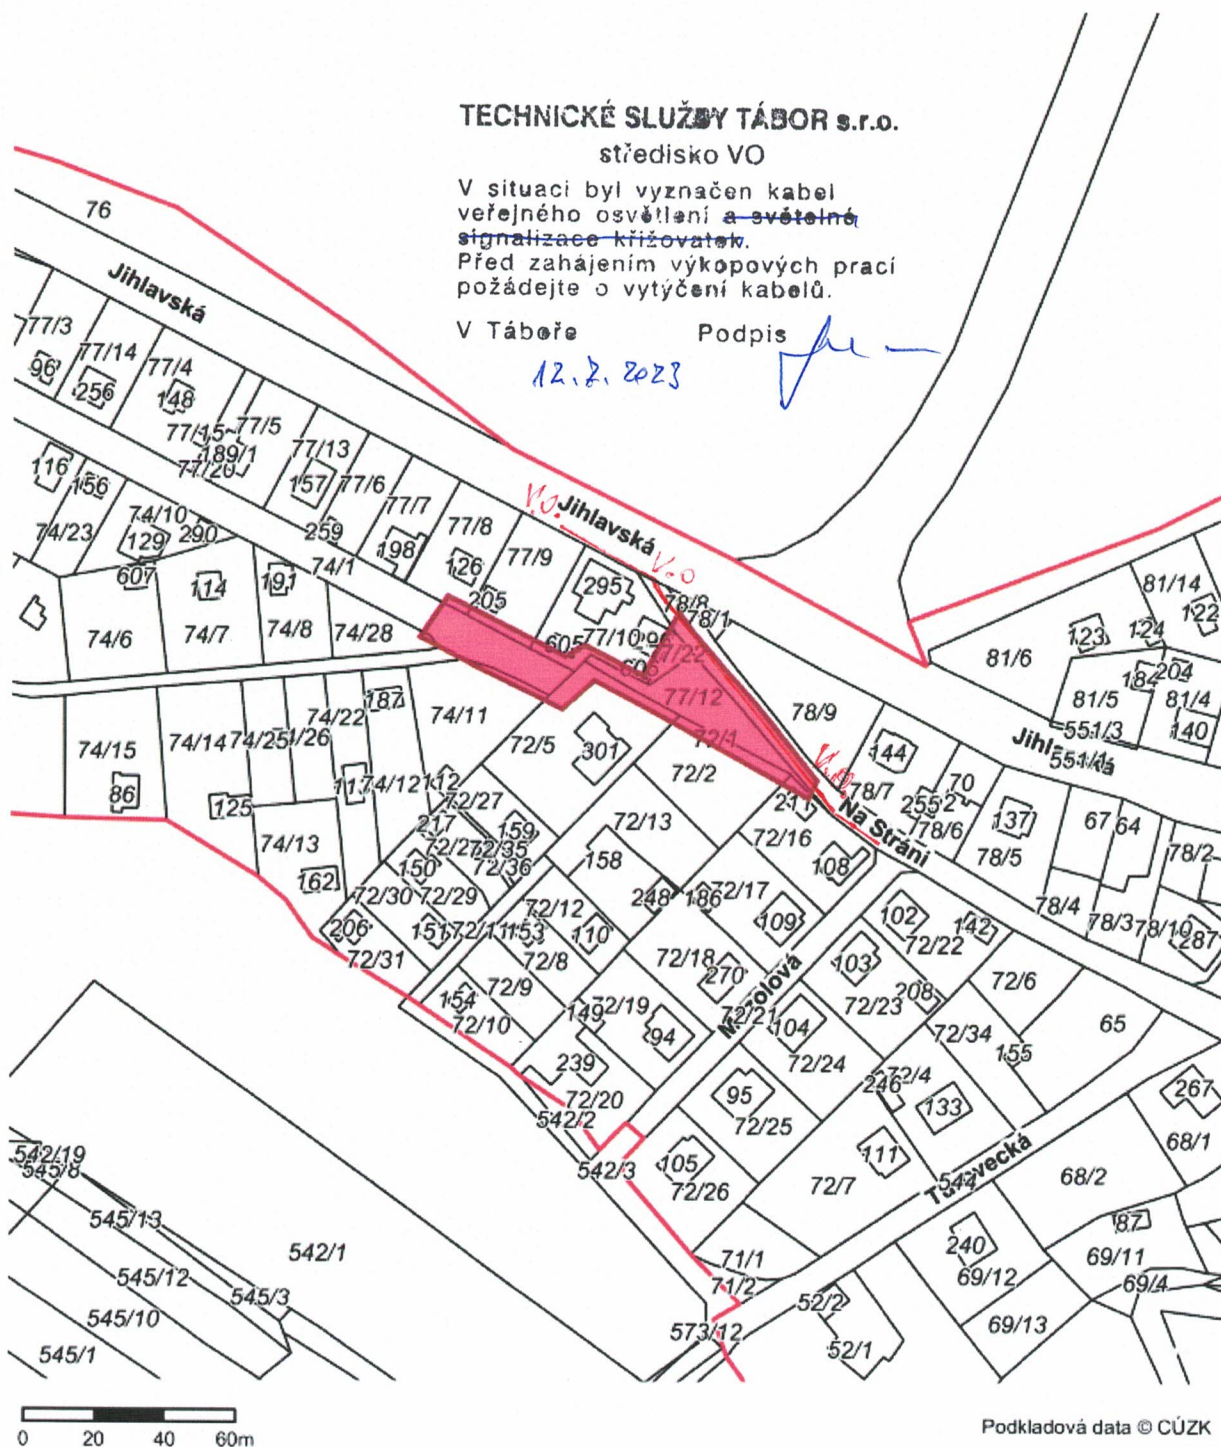

Výpis parcel má pouze informativní charakter. **Vyjádření prosím vydávejte k zájmovému území zakreslenému žadatelem.**

Výpis byl vytvořen automaticky průnikem zakresleného zájmového území a geometrií parcel katastru nemovitostí bez odsouhlasení žadatele. Data jsou čerpána z veřejné databáze RÚIAN a seznam parcel je aktuální k datu vygenerování žádosti.

Informace o zájmovém území č.: 1

Seznam dotčených parcel

k. ú.: 1

Ve všech dotčených k. ú. proběhla kompletní digitalizace

Zárybnická Lhota (790991)

parcely: 17

<u>72/1</u>	<u>72/2</u>	<u>72/5</u>	<u>72/16</u>	<u>74/1</u>
<u>74/11</u>	<u>74/28</u>	<u>77/8</u>	<u>77/9</u>	<u>77/10</u>
<u>77/12</u>	<u>77/22</u>	<u>st. 211</u>	<u>st. 296</u>	<u>545/1</u>
<u>605</u>	<u>606</u>			