


DETAIL 1, SCHODIŠTĚ A.06
kotvení dřevěného sedáku

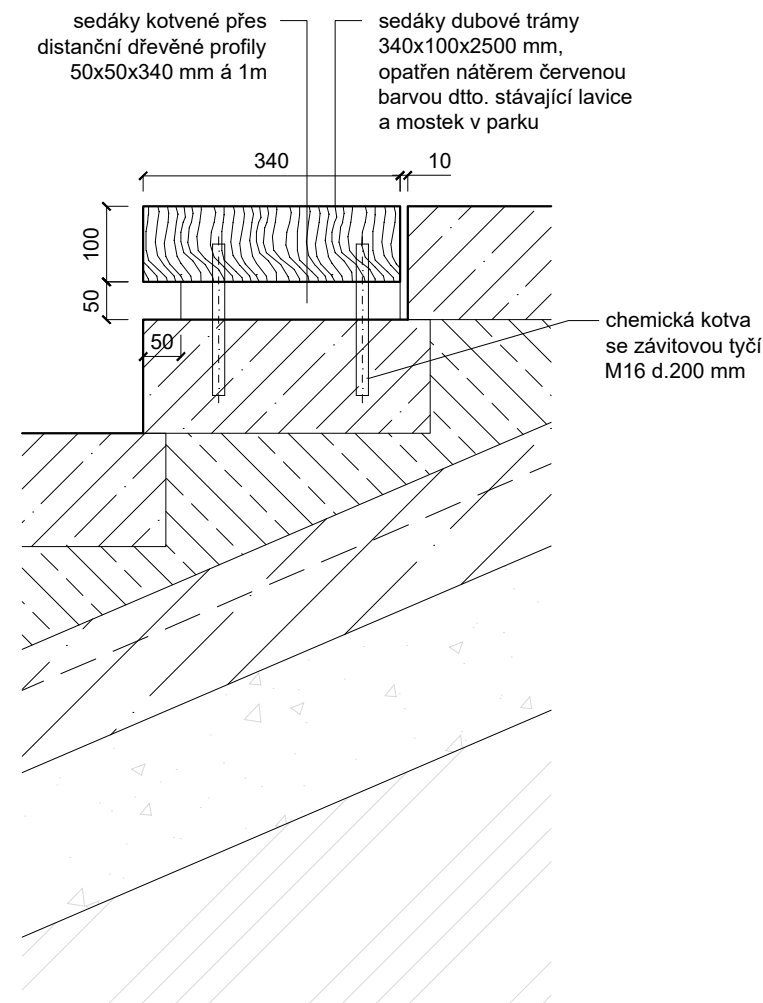


A.07 - ZÁBRADLÍ NOVÉHO TERÉNNÍHO SCHODIŠTĚ

Zábradlí je svařovaná ocelová konstrukce, žárově zinkovaná. Neplní funkci ochrany proti pádu do hlubiny.

Stojky a madlo - pásová ocel 50x10 mm, žárově zinkovaná. Celková délka 6580 mm.

Tyč ve výšce 450 mm nad hranou schodu - kruhová ocel Ø 20 mm, žárově zinkovaná.
Celková délka 2650 mm. Tyč slouží jako madlo pro přidržování se pro malé děti.

Stojky kotveny k bočnici schodiště vždy 2 chemickými kotvami se závitovou tyčí M12, d. 120. Celkem je použito 8 ks. kotev.

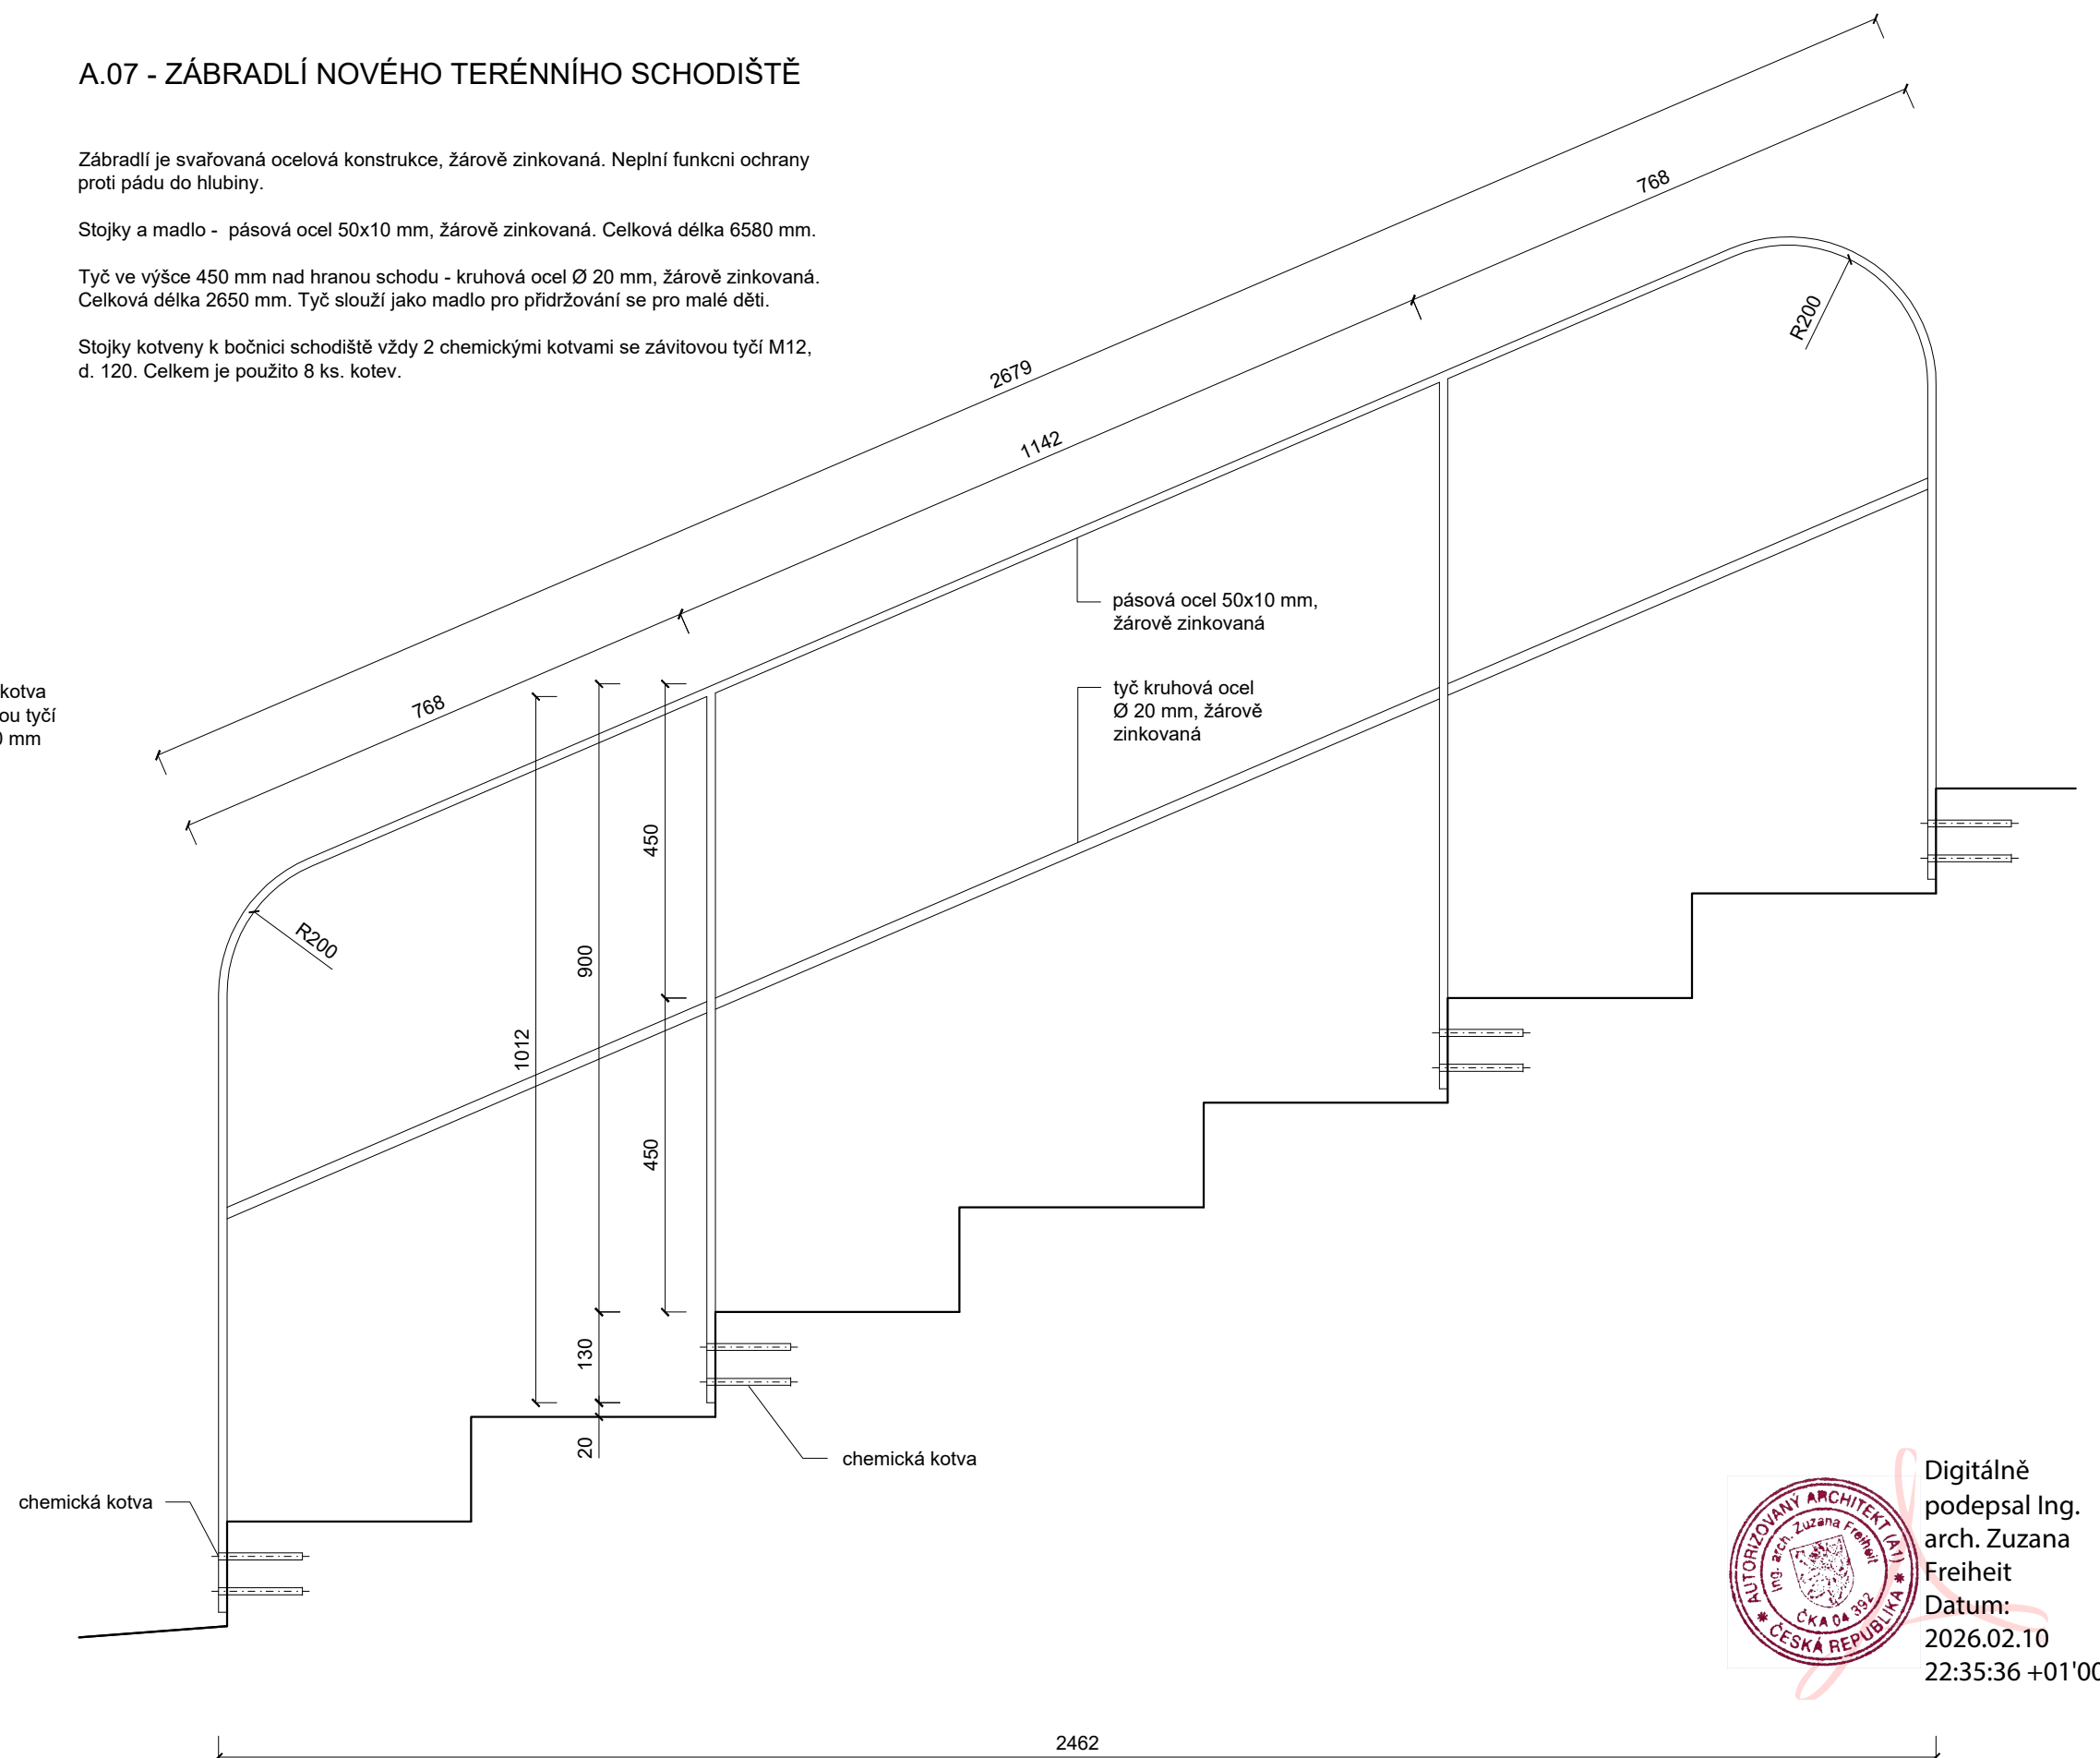

Digitálně
podepsal Ing.
arch. Zuzana
Freiheit
Datum:
2026.02.10
22:35:36 +01'00'

měřítka:

1:10

A horizontal axis with tick marks at 0, 0,1, and 0,5.

investor:
Obec Líbeznice,
Mělnická 43, 250 65 Líbeznice

autorka:

Ing. arch. Zuzana Freiheit

datum:
leden 2026

stupeň dokumentace:
DPS

výkres:

Arčo, Líbeznice
Areál zdraví, 250 65 Líbeznice, k.ú. Líbeznice, parc. č. 552/3, 552/4, 552/138až141

íslo výkresu:

NOVÉ TERÉNNÍ SCHODIŠTĚ A.06 DETAIL, ZÁBRADLÍ A.07

D.1.2.09