



A.12 - DOSTAVBA ZDI U HŘIŠTĚ PRO MÍČOVÉ HRY
POHLED ČELNÍ

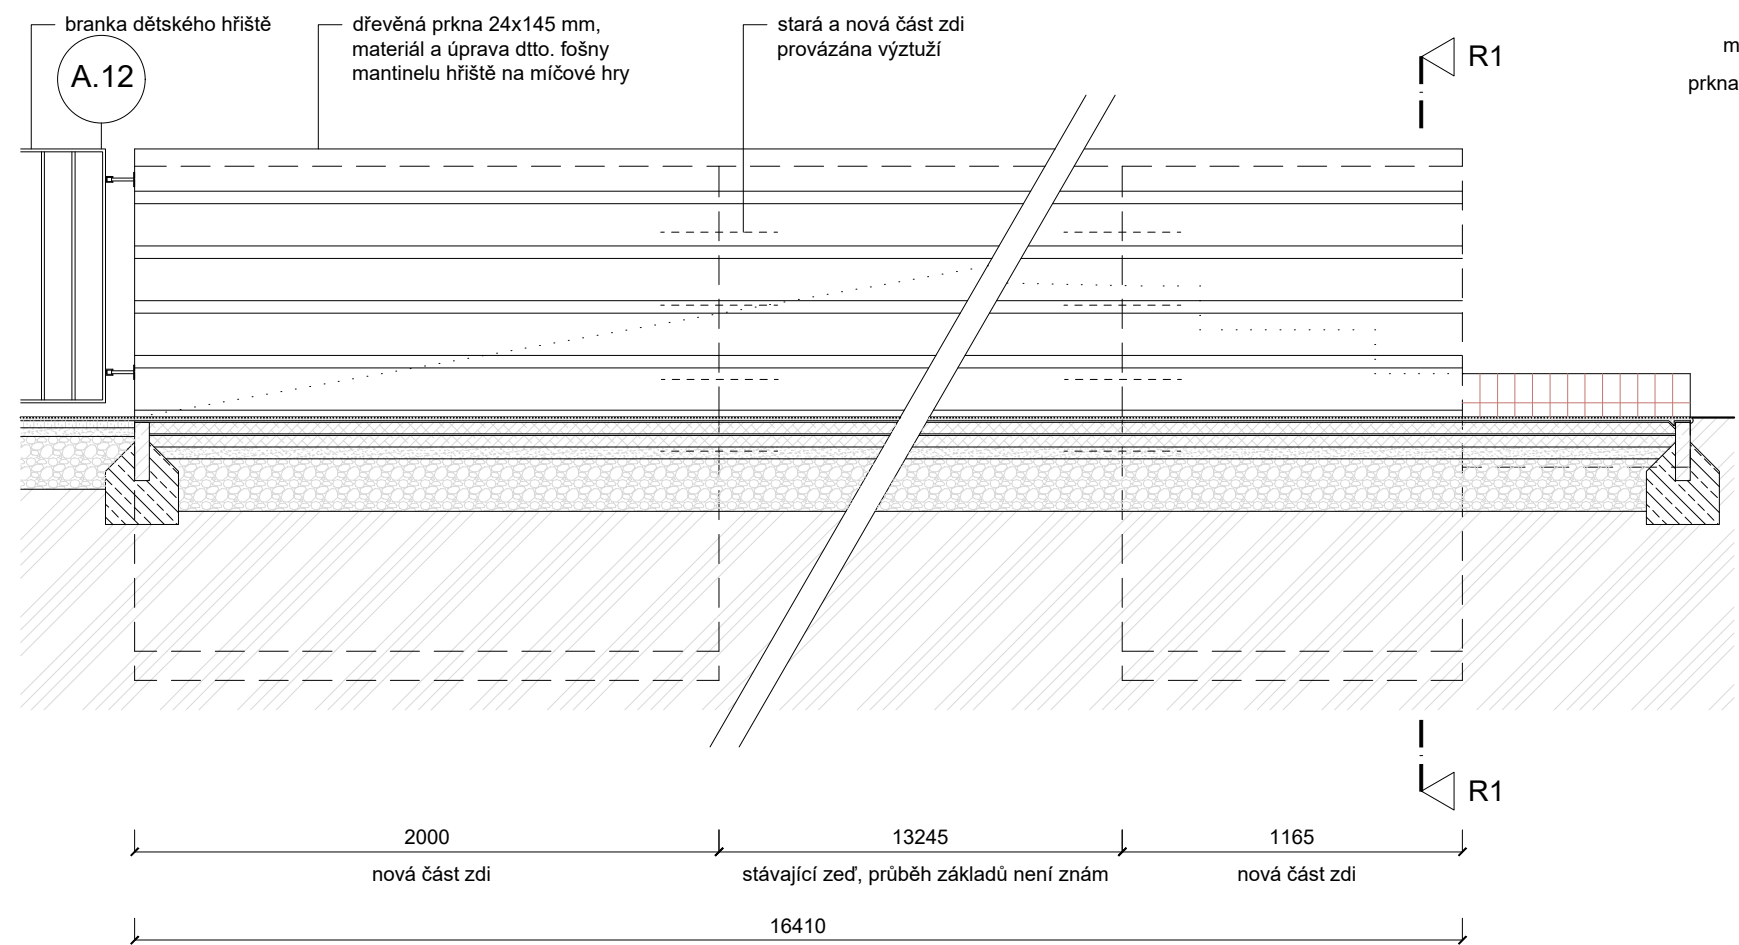

ŘEZ NOVOU ČÁSTÍ

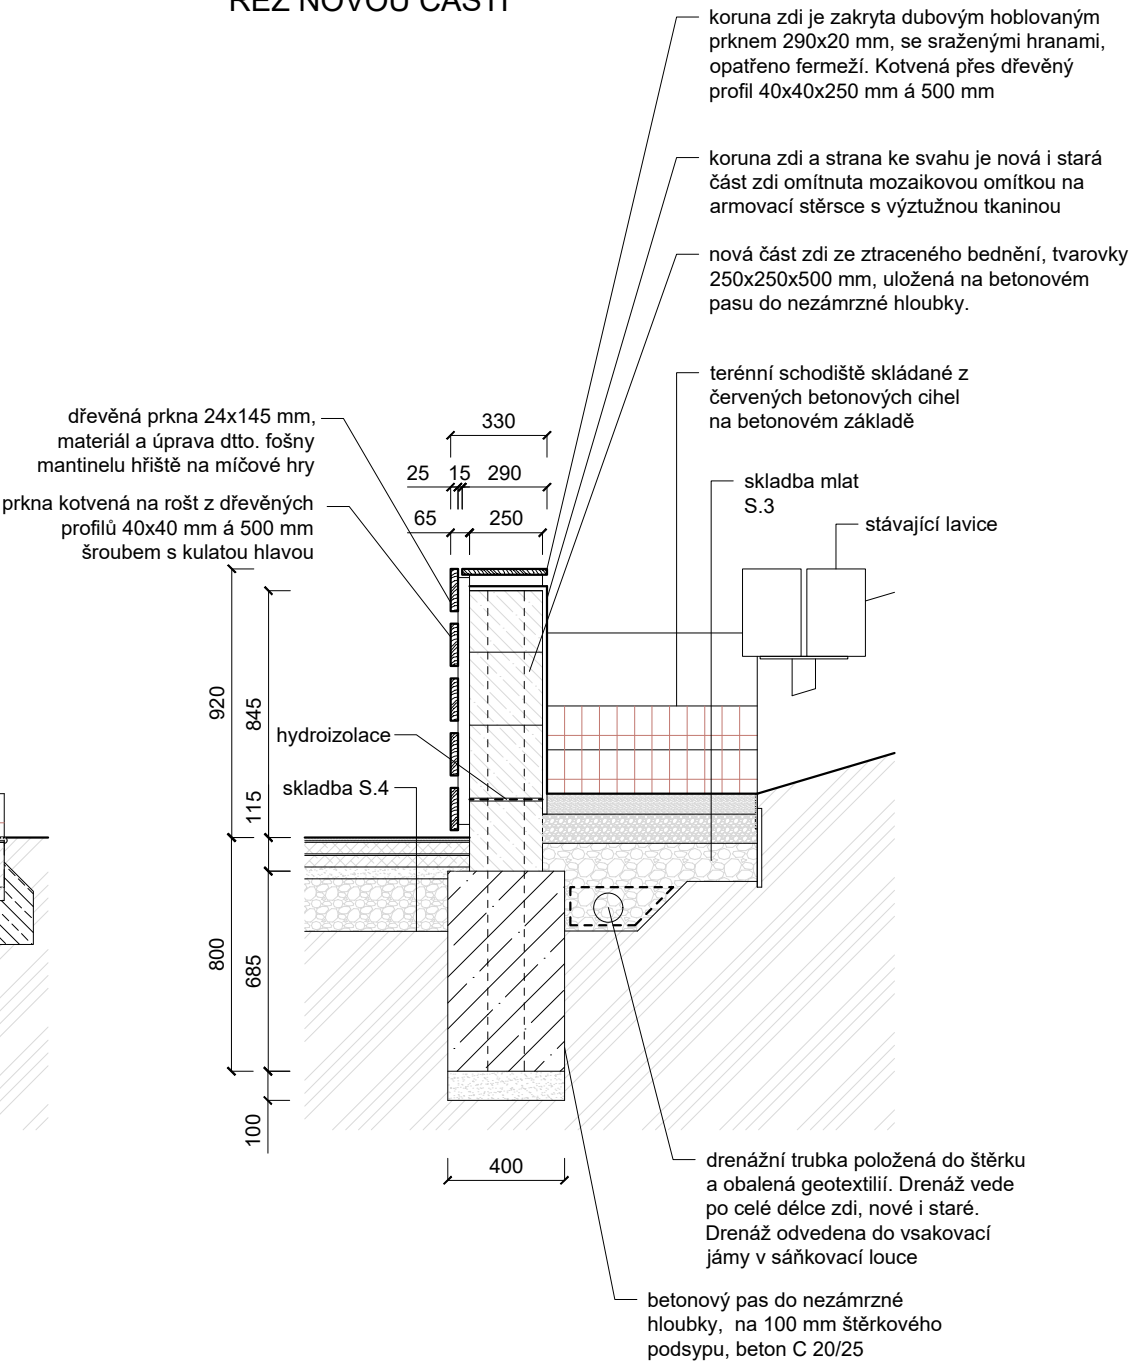

PROPOJENÍ STARÉ BETONOVÉ ZDI S NOVOU ZDÍ ZE ZTRACENÉHO BEDNĚNÍ:
Spoj bude vyztužen ocelovou výztuží uloženou do drážek vyvrtaných do staré zdi s přesahem min. 200 mm. Výztuž bude navázána k výztuži ztraceného bednění.

POVRCHOVÁ ÚPRAVA ZDI:
Ze strany hřiště bude nová i stará část zdi obložena dřevěným obkladem odpovídajícím mantinelu oplocení hřiště na míčové hry.
Ze strany svahu budou obě části zdi včetně koruny opatřeny mozaikovou omítkou s drobným zrnem, barva teplá světle šedá, nataženou na armovací stěrsce s výztužnou tkaninou.
Koruna zdi je zakryta dubovým hoblovaným prknem 290x20 mm, se sraženými hranami, opatřeno fermeží. Kotvená přes dřevěný profil 40x40x250 mm á 500 mm

Digitálně
podepsal Ing.
arch. Zuzana Freiheit
Datum:
2026.02.10
22:39:23 +01'00'



investor:
Obec Líbeznice,
Mělnická 43, 250 65 Líbeznice

Autorka:
Ing. arch. Zuzana Freiheit

datum:
červen 2025

stupeň dokumentace:
DPS

výkres:

Areál zdraví, 250 65 Líbeznice, k.ú. Líbeznice, parc. č. 552/3, 552/4, 552/138až141

Arčo, Líbeznice

číslo výkresu: