



A.13a - OPLOCENÍ HŘIŠTĚ NA MÍČOVÉ HRY
PŮDORYS

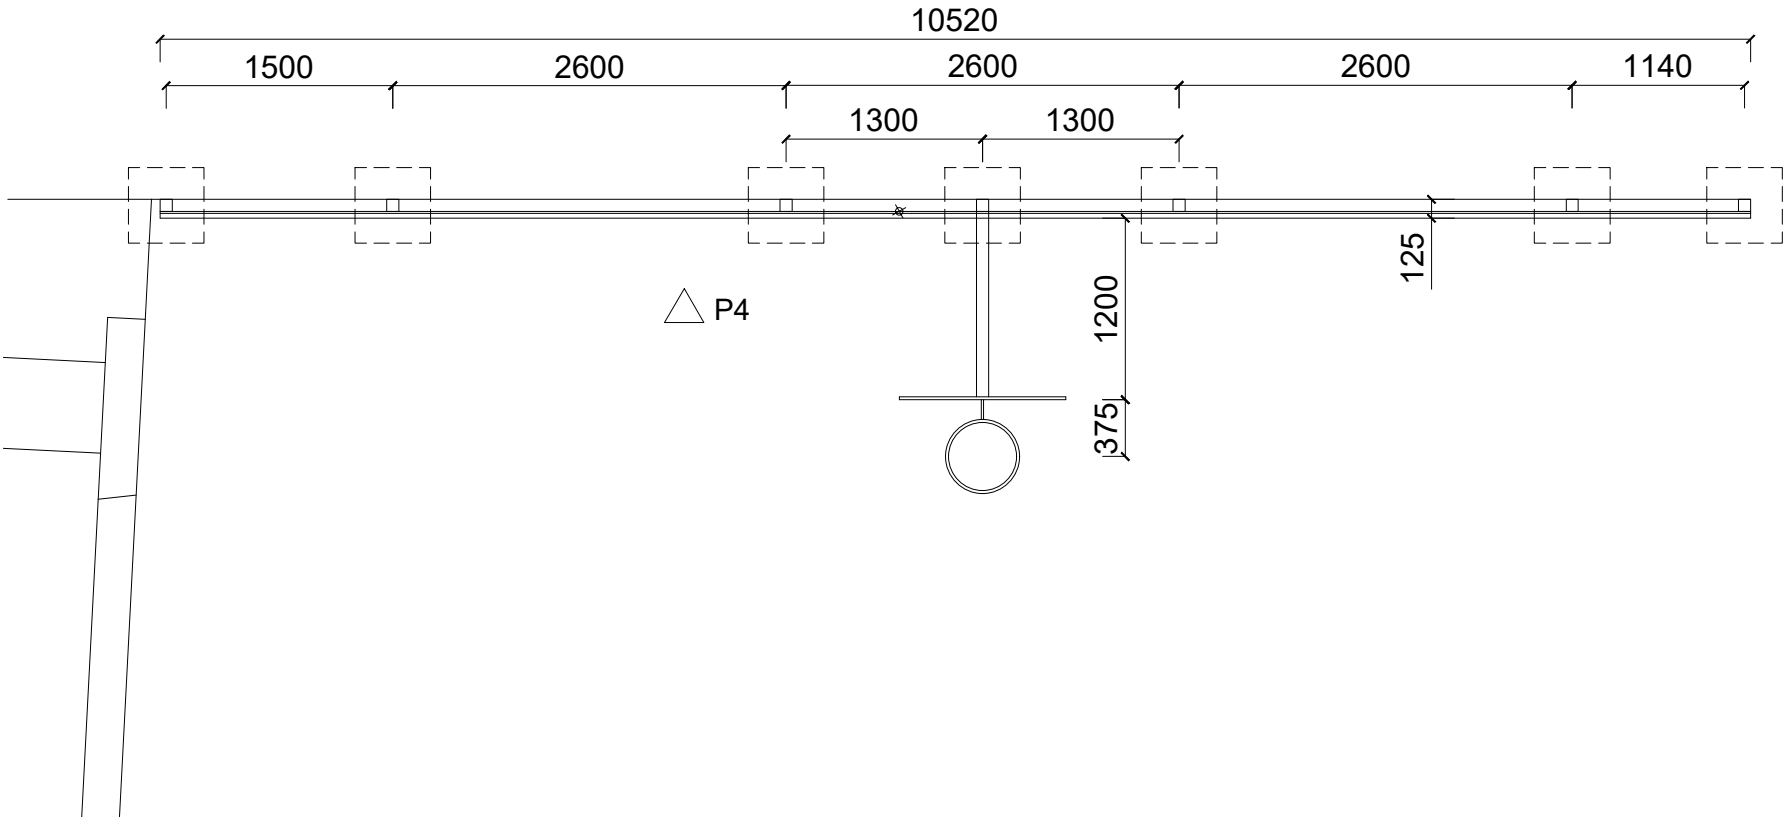

P4, POHLED VÝCHODNÍ

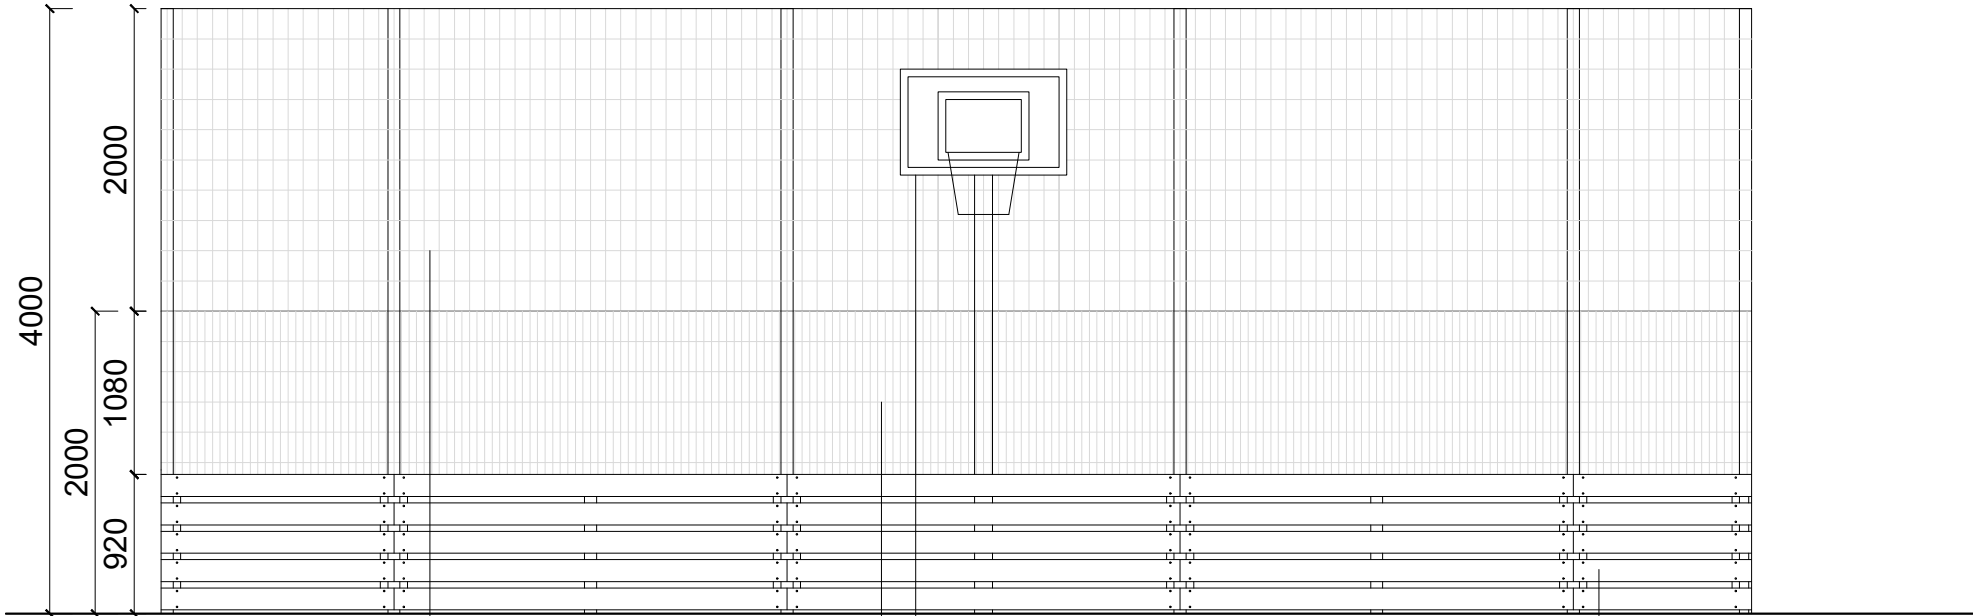

svařovaný plotový panel,
od výšky 2 m oko 100x200
mm, oka navazují na
spodní rastr


svařovaný plotový
panel, do výšky 2 m
oko 50 x 200 mm

konstrukce basketbalová typová, sloupek jechl
80x120x4 mm, pozink, v. 3,3 m, vyložení 1250
mm, deska 1200x900 mm, zátěžová ocelová
sklopná obruč, řetězová síť žárově zinkovaná

spodní mantinel
do výšky 900 mm,
dřevěné fošny



Digitálně
podepsal Ing.
arch. Zuzana
Freiheit
Datum:
2026.02.10
22:38:08 +01'00'

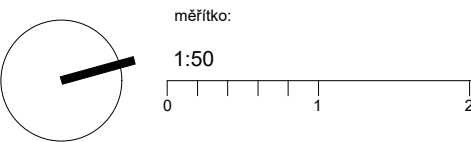

investor:
Obec Líbeznice,
Mělnická 43, 250 65 Líbeznice

Autorka:
Ing. arch. Zuzana Freiheit

datum:
leden 2026

stupeň dokumentace:
DPS

výkres:

Arčo, Líbeznice
Areál zdraví, 250 65 Líbeznice, k.ú. Líbeznice, parc. č. 552/3, 552/4, 552/138až141

číslo výkresu: