




A.13b - OPLOCENÍ HŘIŠTĚ NA MÍČOVÉ HRY
PŮDORYS

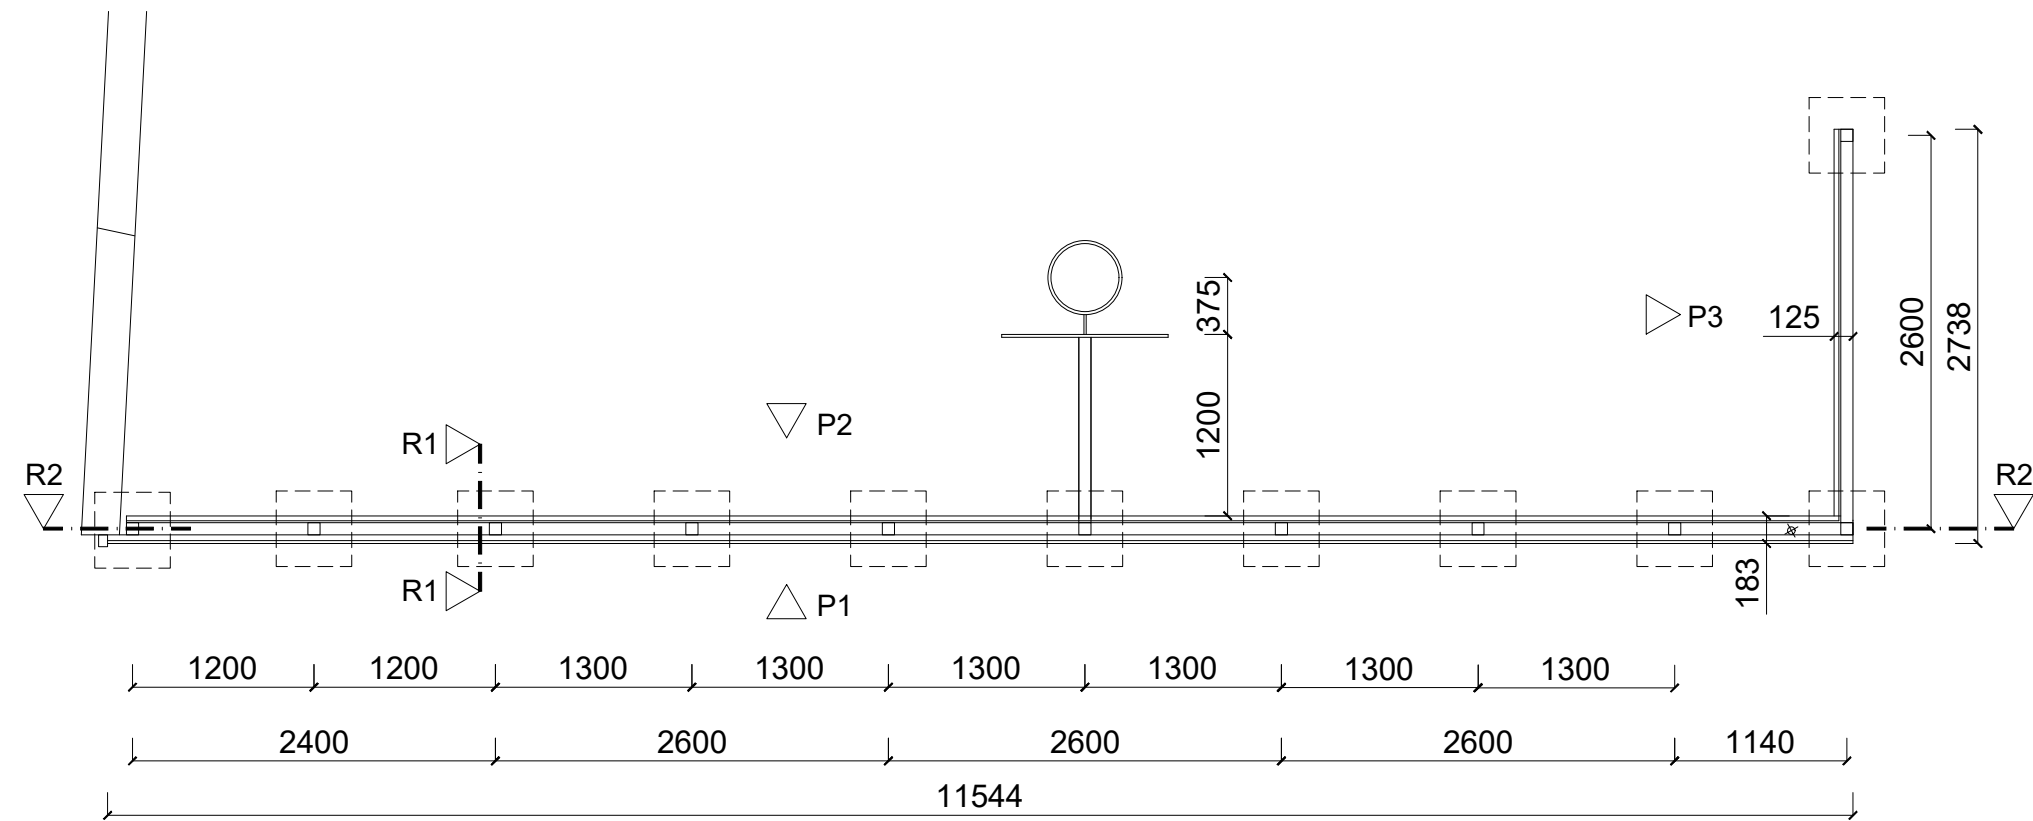

P1, POHLED VÝCHODNÍ

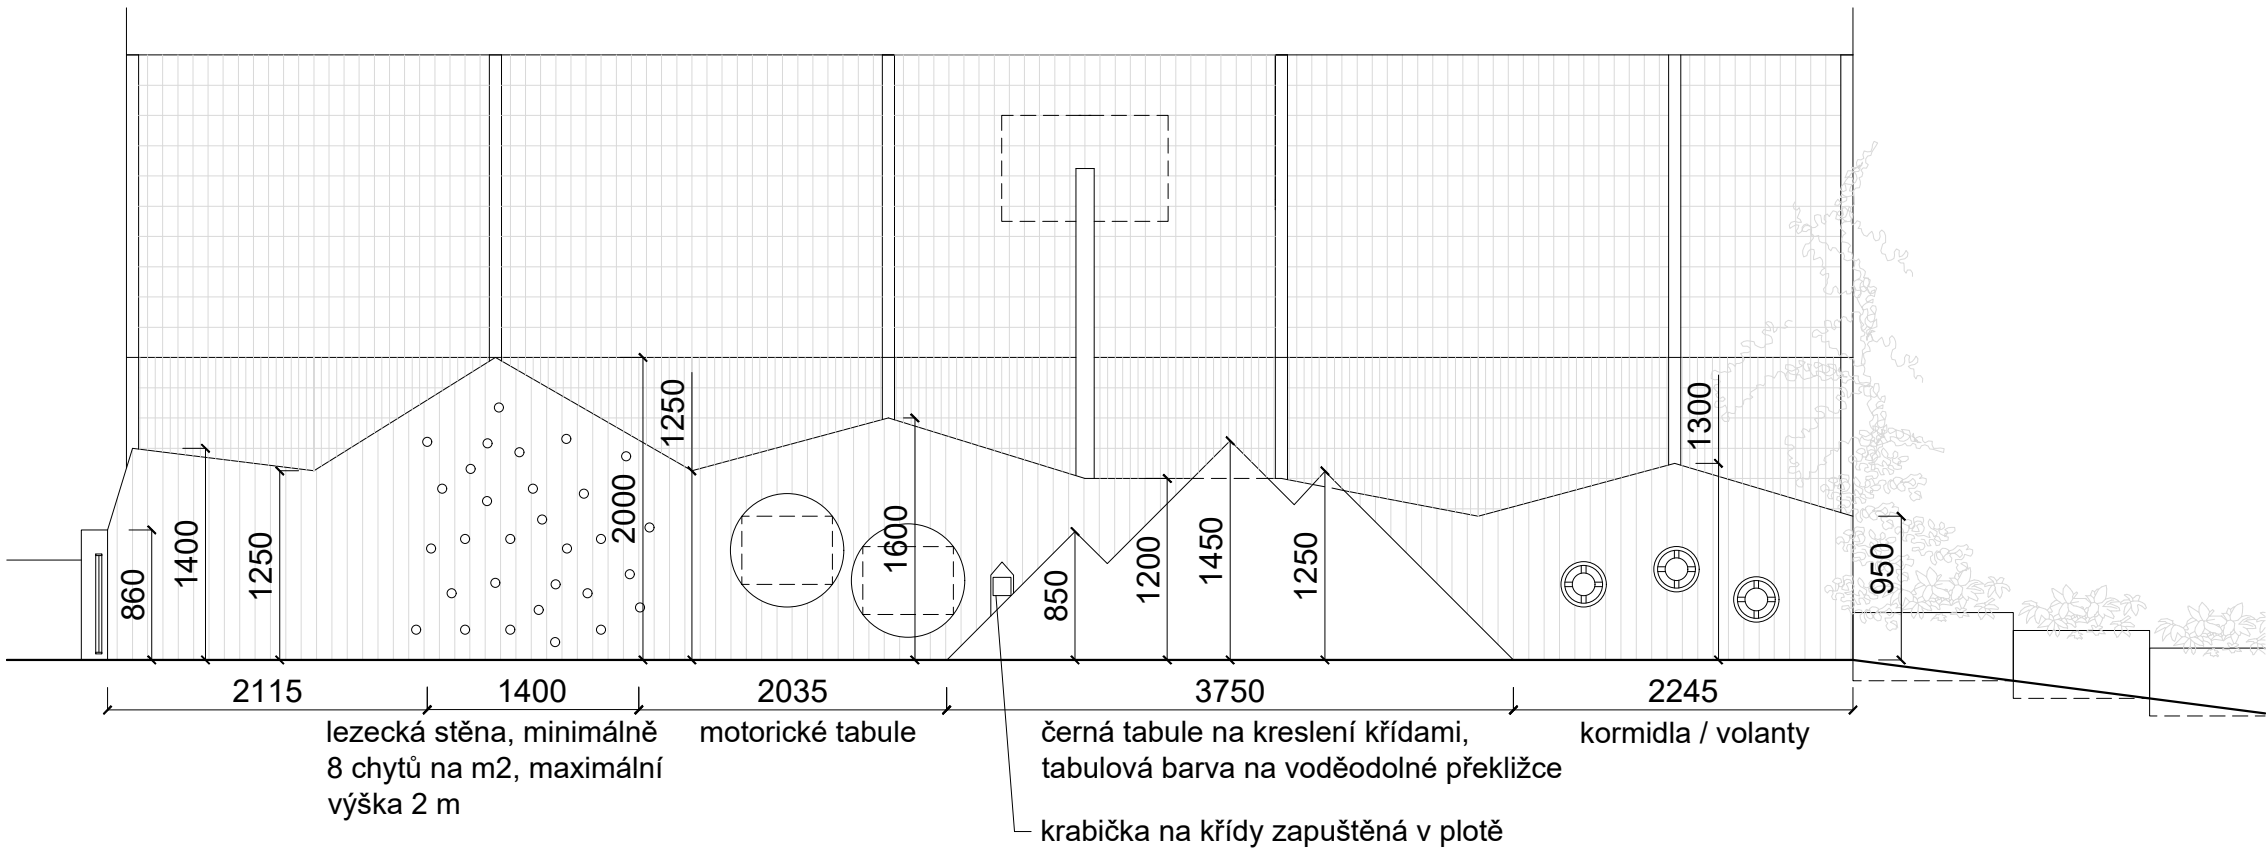

P3, POHLED JIŽNÍ

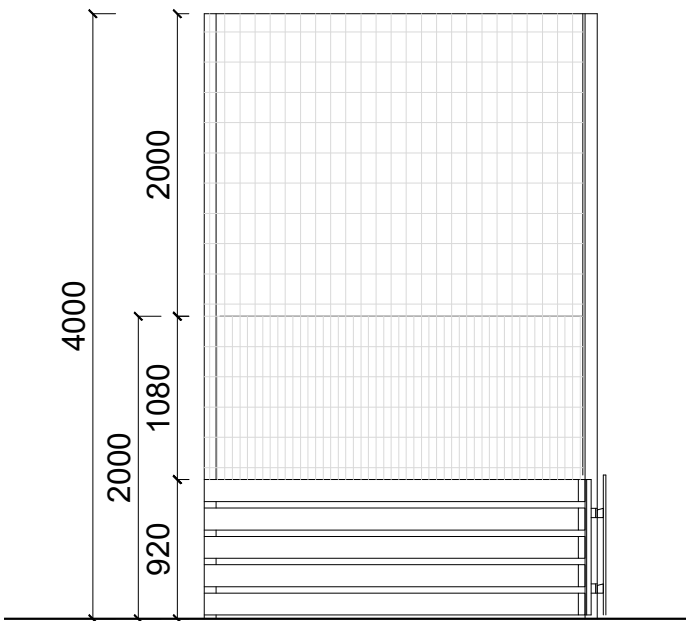

Digitálně podepsal
Ing. arch. Zuzana
Freiheit
Datum: 2026.02.10
22:39:56 +01'00'

PROVEDENÍ HRACÍ STĚNY (P1, POHLED VÝCHODNÍ) V SOULADU S ČSN EN 1176