




A.13b - OPLOCENÍ HŘIŠTĚ NA MÍČOVÉ HRY
R1, ŘEZ PODÉLNÝ

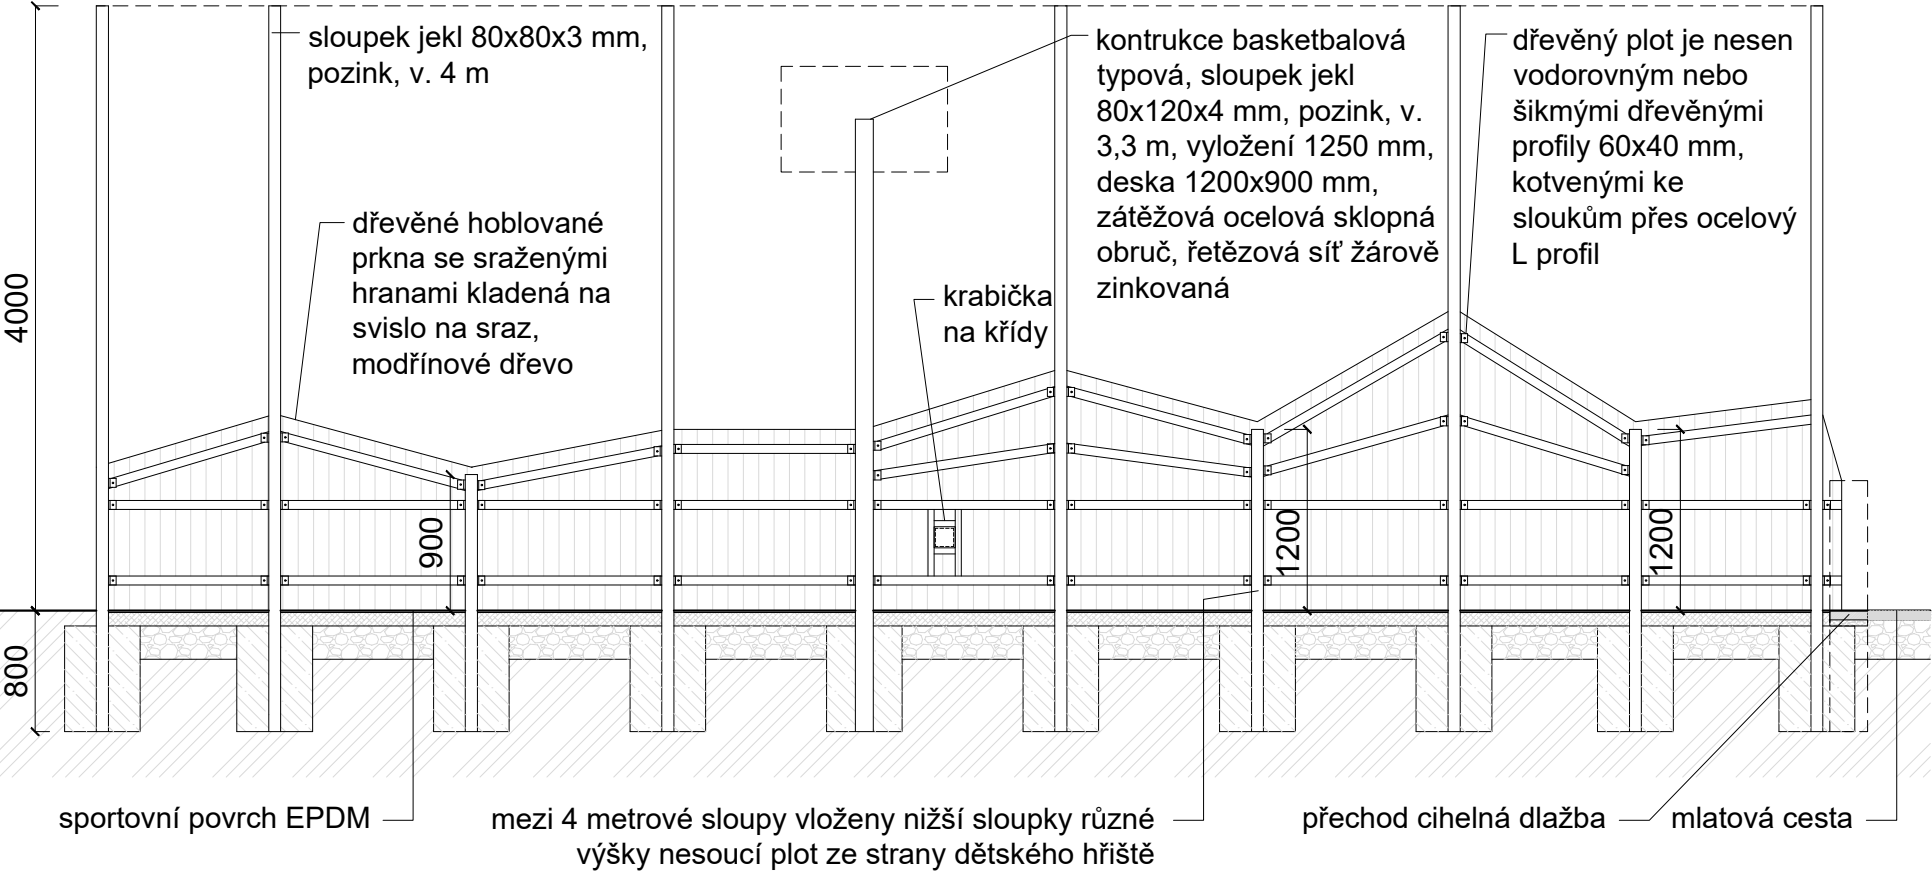

P2, POHLED ZÁPADNÍ

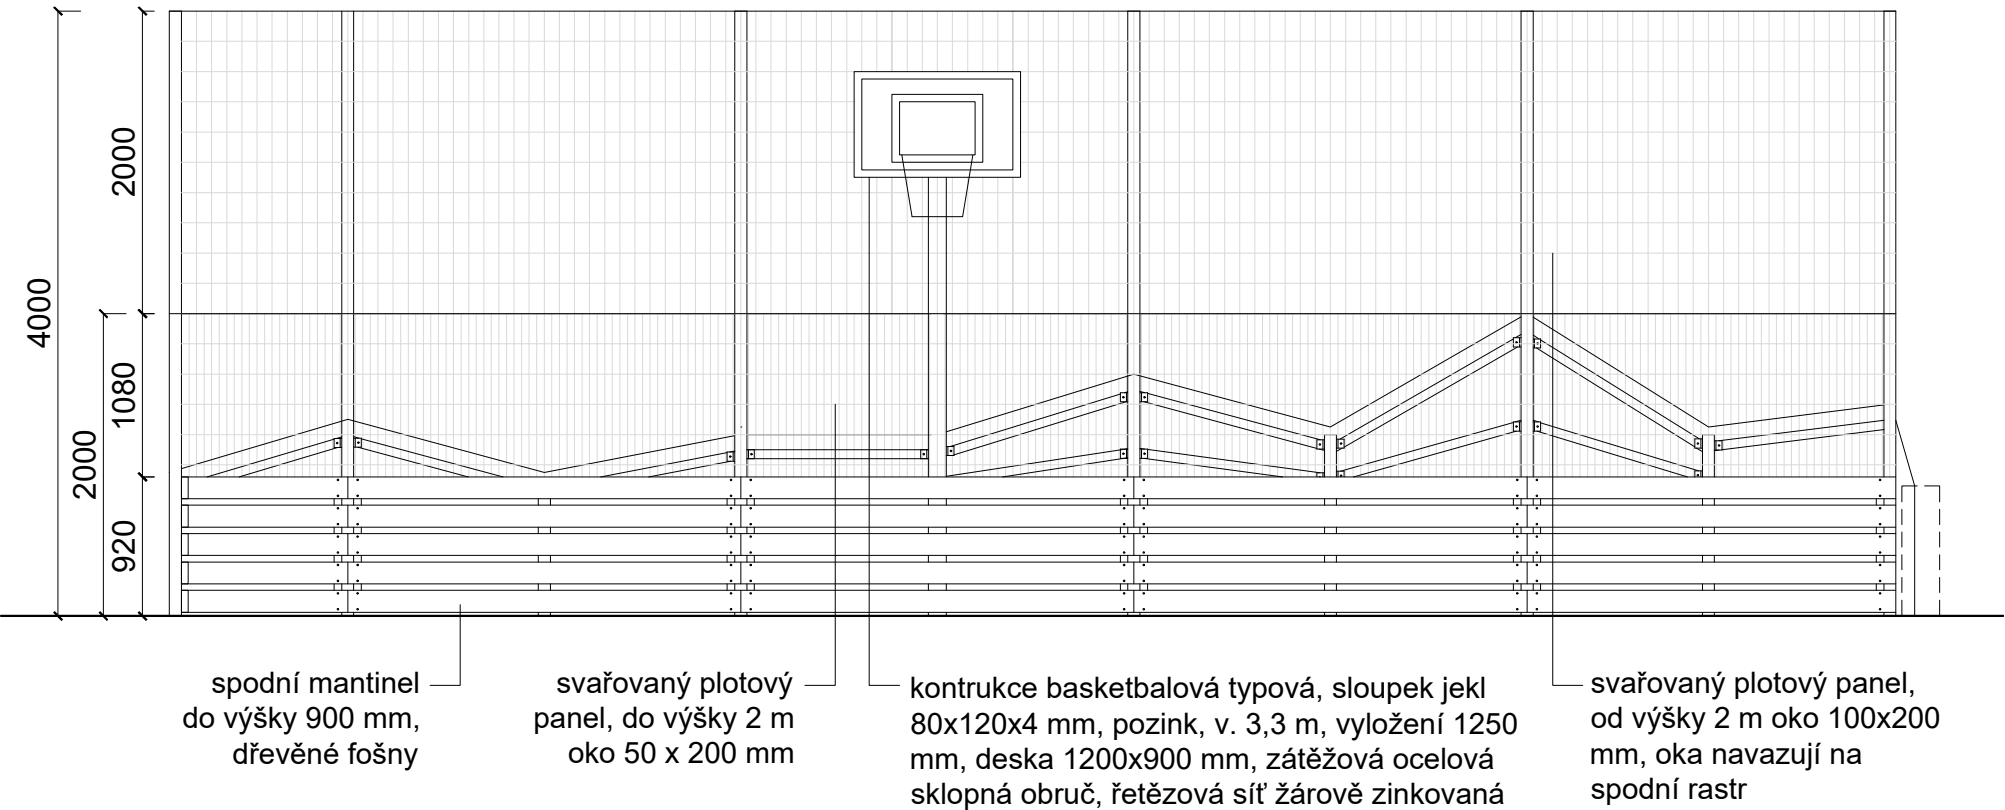

R2, ŘEZ PŘÍČNÝ
m 1:25

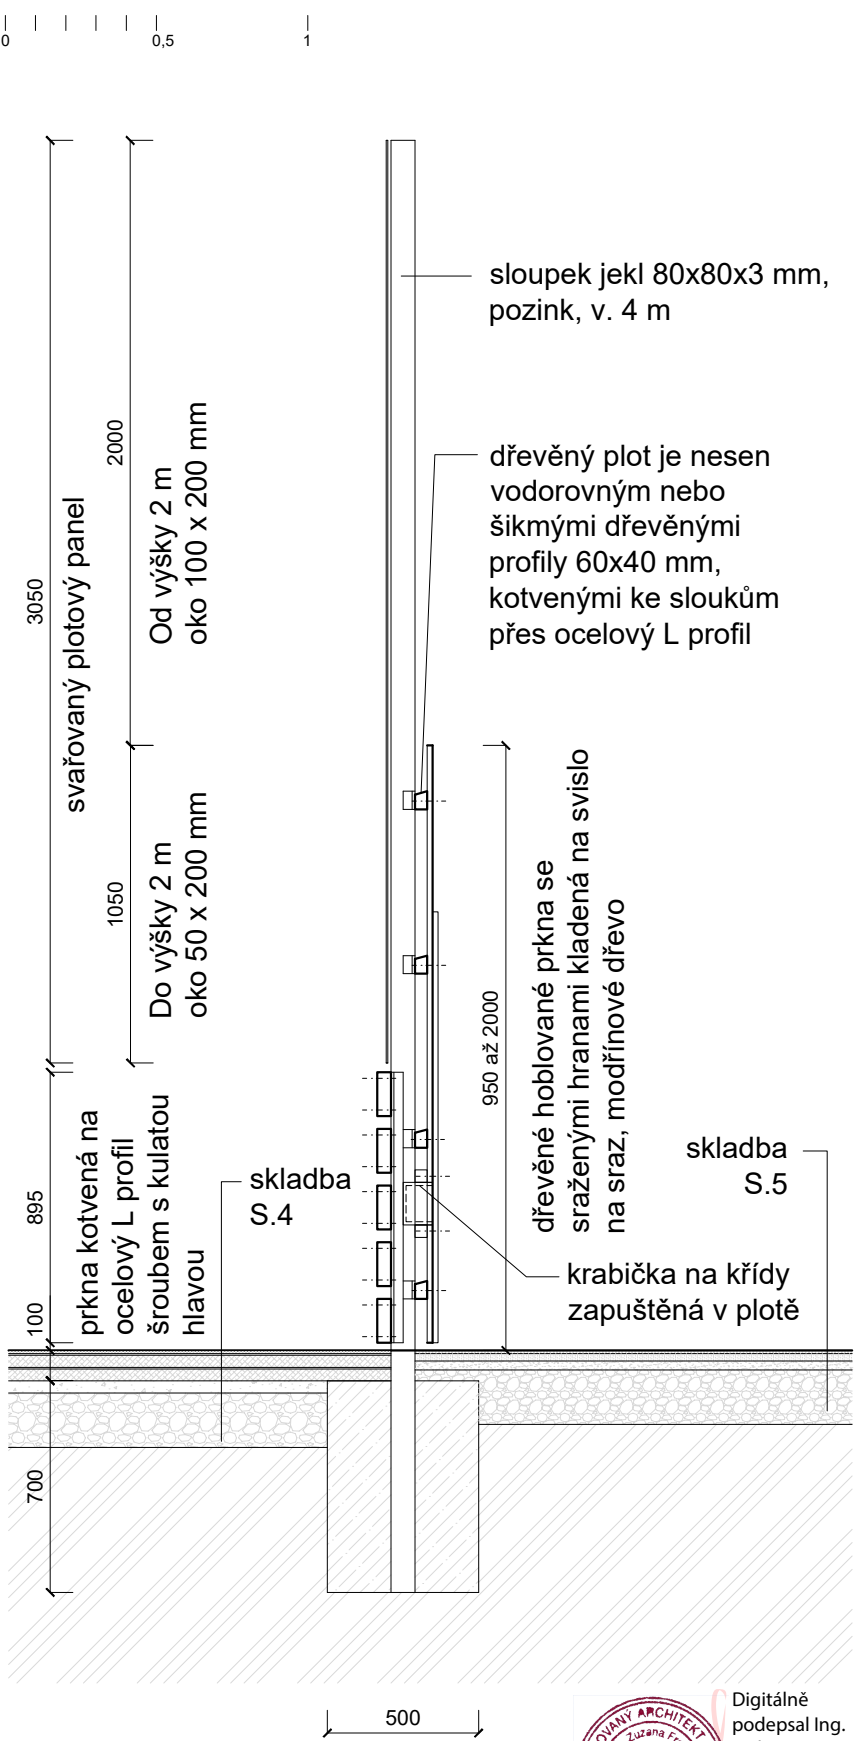

PROVEDENÍ HRACÍ STĚNY (P1, POHLED VÝCHODNÍ) V SOULADU S ČSN EN 1176

měřítka:

1:50

0 1 2

investor:
Obec Líbeznice,
Mělnická 43, 250 65 Líbeznice

Autorka:
Ing. arch. Zuzana Freiheit

datum:
leden 2026

stupeň dokumentace:
DPS

výkres:

Arčo, Líbeznice
Areál zdraví, 250 65 Líbeznice, k.ú. Líbeznice, parc. č. 552/3, 552/4, 552/138až141

číslo výkresu:

OPLOCENÍ HŘIŠTĚ NA MÍČOVÉ HRY, A.13b D.1.2.16