




A.14 - OPLOCENÍ DĚTSKÉHO HŘIŠTĚ PŮDORYS

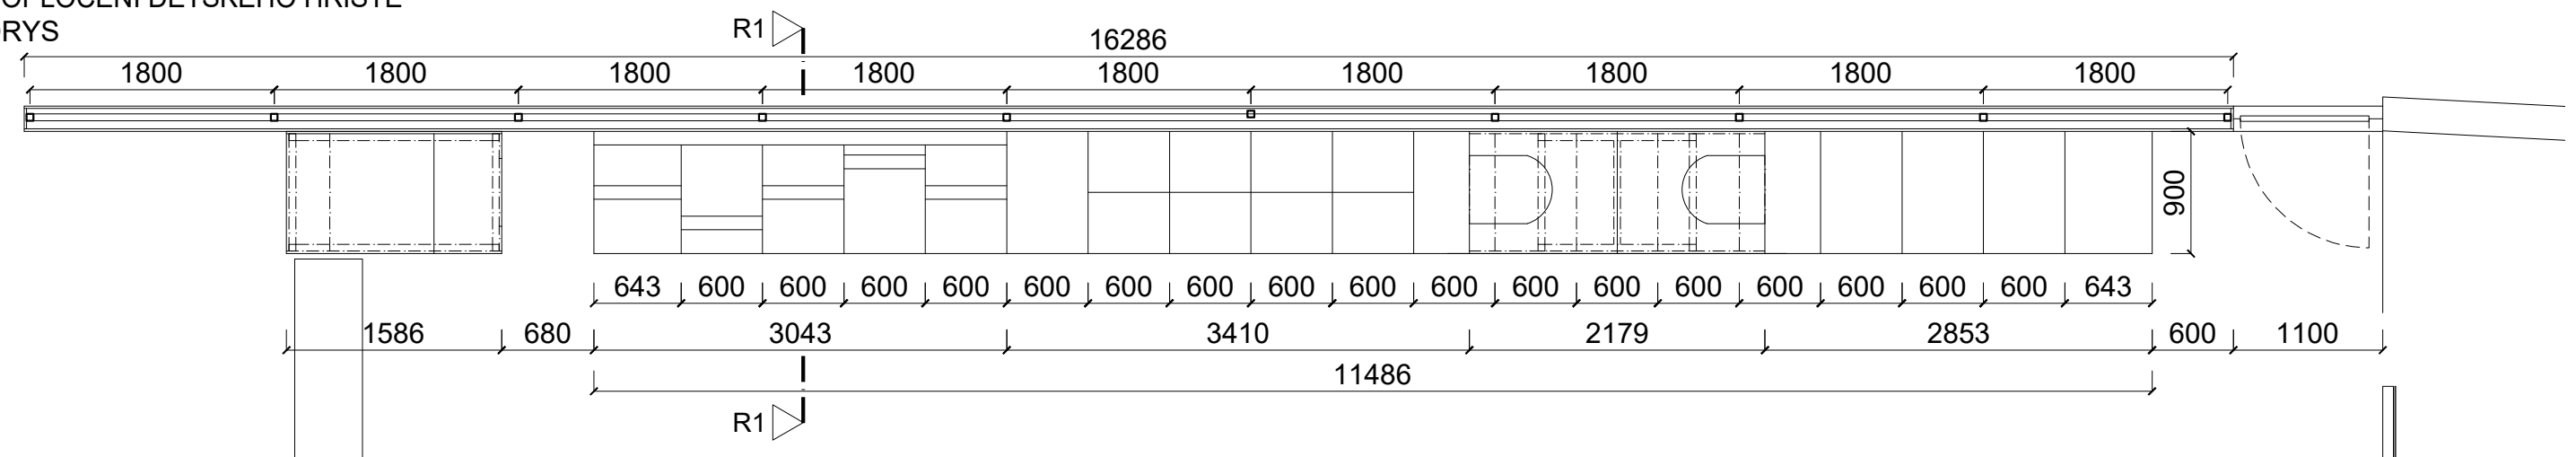

POHLED SEVERNÍ

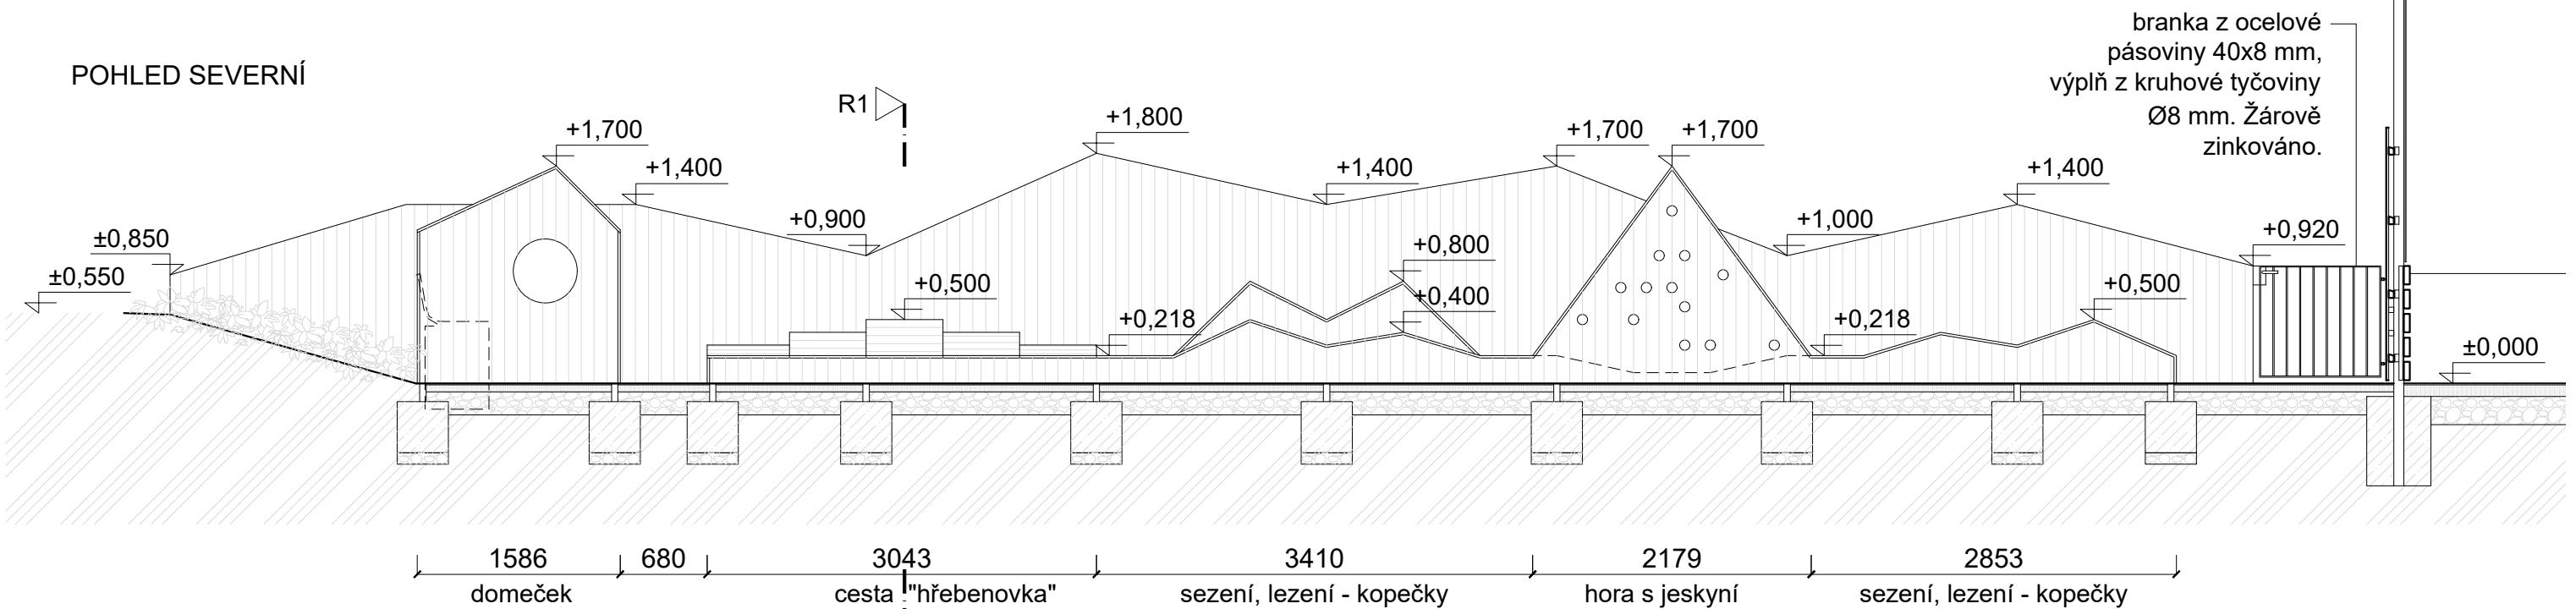


POHLED JIŽNÍ

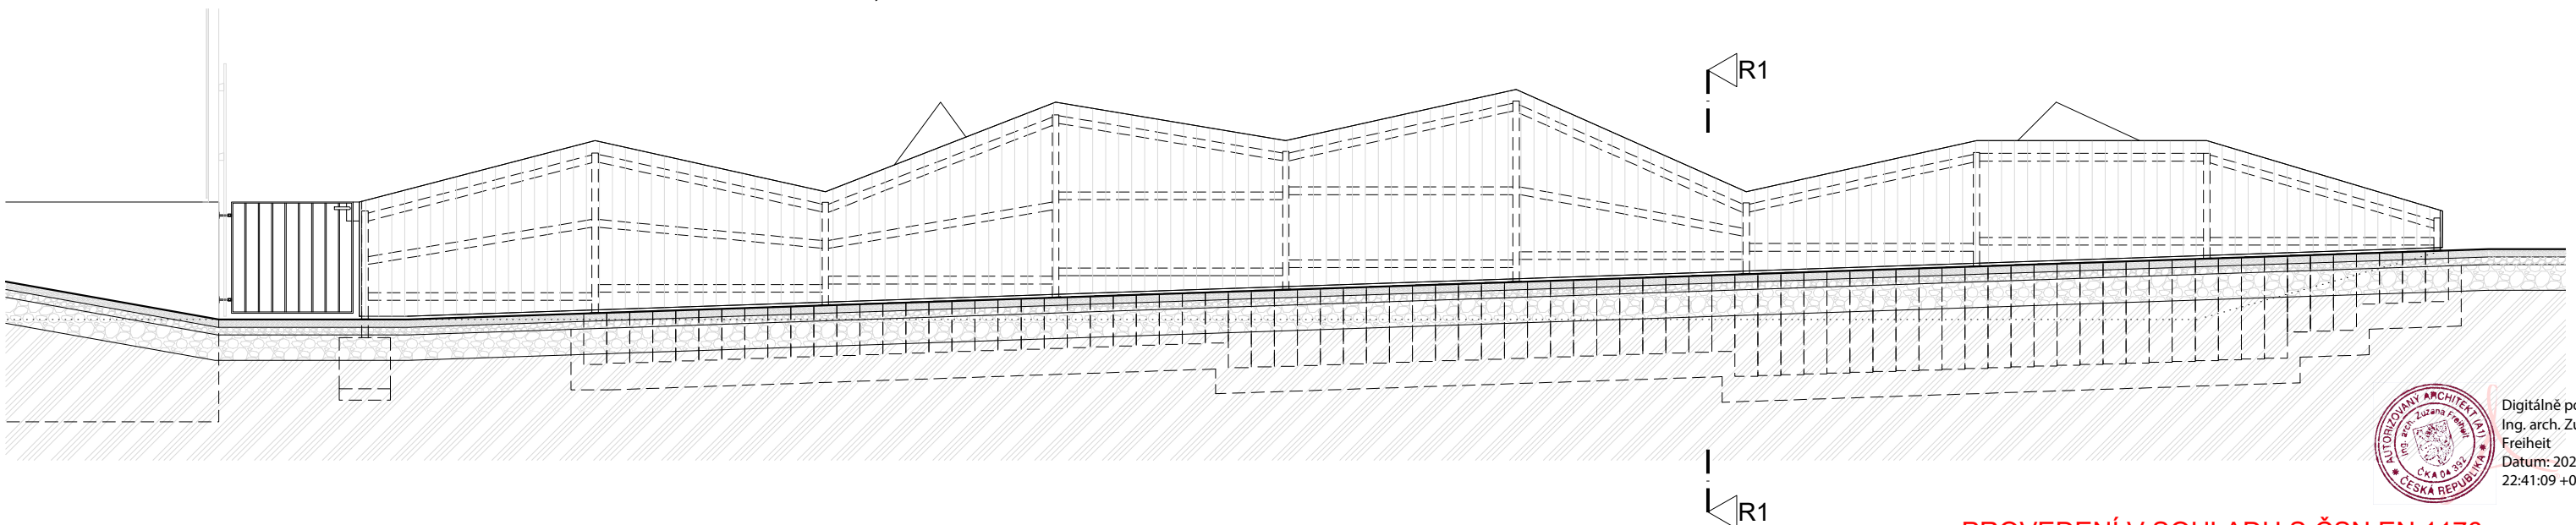

skladba
S.5

měřítka:

1:50

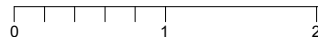

investor:
Obec Líbeznice,
Mělnická 43, 250 65 Líbeznice

Autorka:

Ing. arch. Zuzana Freiheit

datum:
květen 2025

stupeň dokumentace:
DPS

výkres:

PROVEDENÍ V SOULADU S ČSN EN 1176

Arčo, Líbeznice |

Areál zdraví, 250 65 Líbeznice, k.ú. Líbeznice, parc. č. 552/3, 552/4, 552/138až141

číslo výkresu:

OPLOCENÍ DĚTSKÉHO HŘIŠTĚ, A.14

D.1.2.17