


A.18 - HOUPAČKA
POHLED BOČNÍ

POHLED ČELNÍ

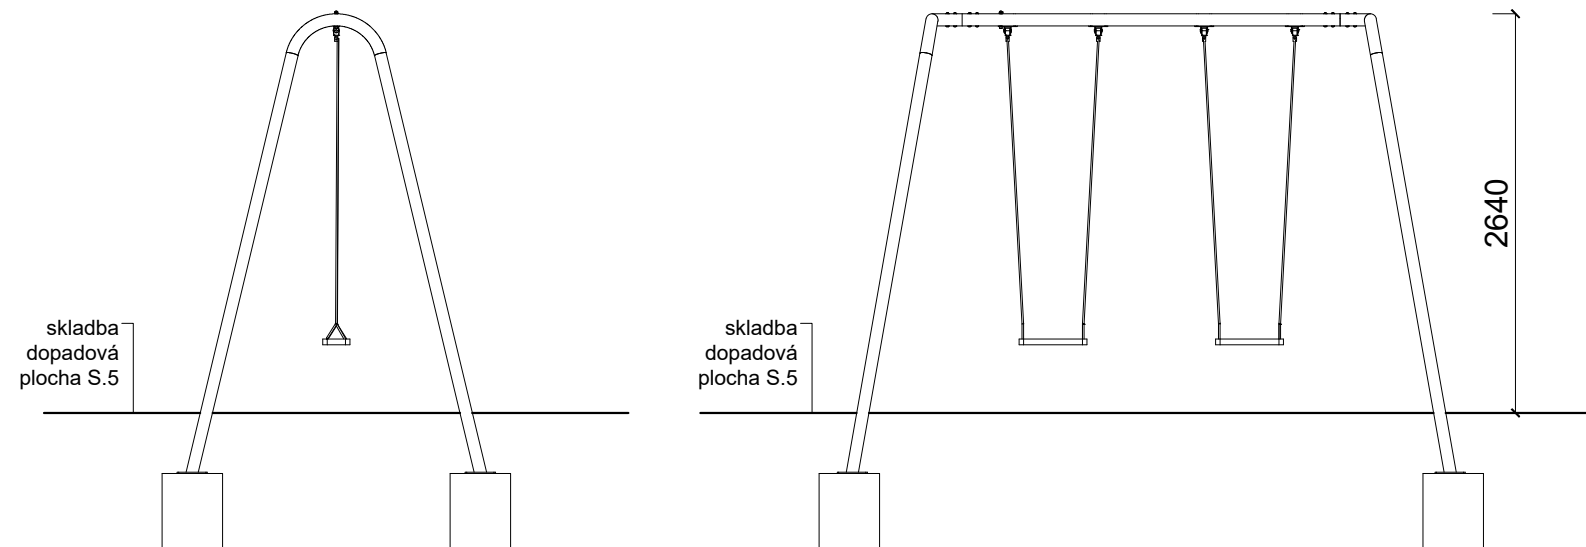


REFERENČNÍ OBRÁZEK, HOUPAČKY




REF. OBRÁZEK, DVOJSEDÁTKO



PUDORYS

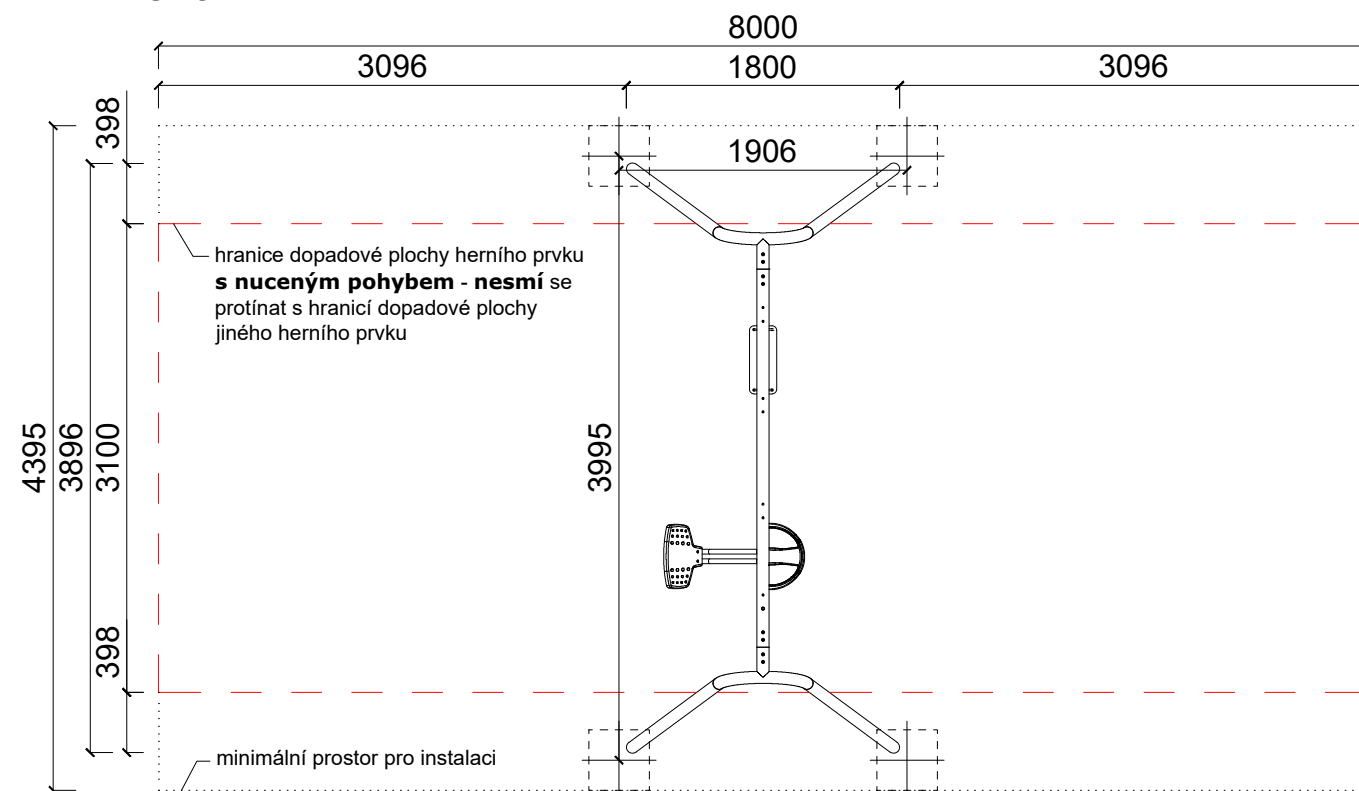

DETAIL ŘEZU PATKOU
1:20

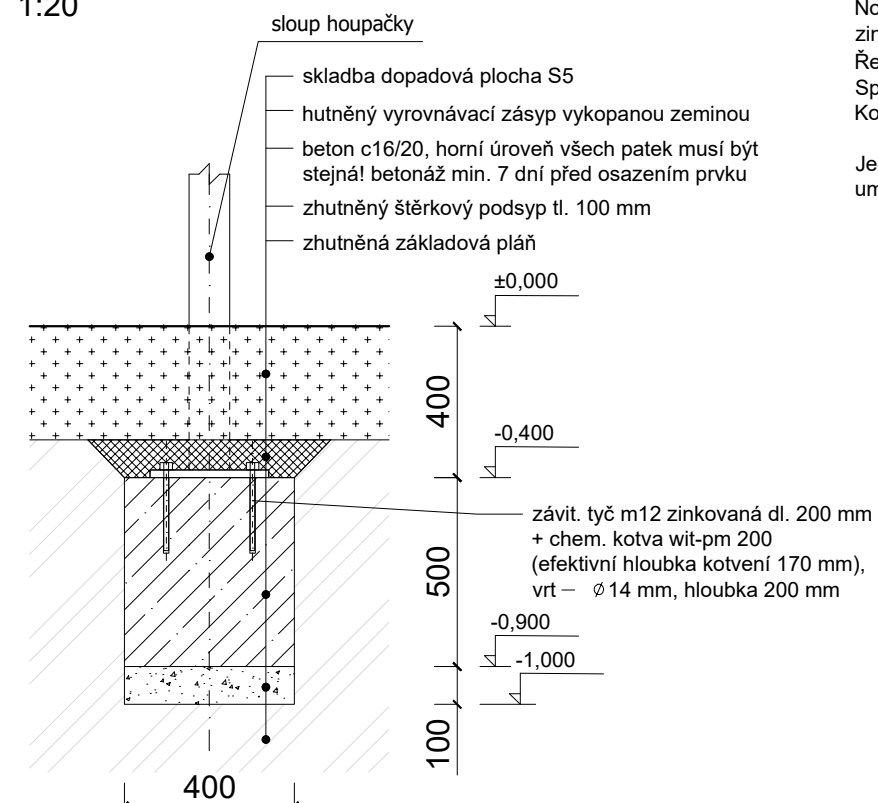

POPIS:
Dvoumístná houpačka.
Nosná konstrukce: ocelové trubky, žárově
zinkované, opatřeny práškovým lakem RAL 5024
Řetězy z 6 mm nerezového drátu
Spojovací materiál z nerezové oceli.
Kotvení chemickou kotvou do betonové patky.

Jedno sedátko jednoduché, jedno sedátko umožňující společné houpání rodiče s dítětem.



Digitálně
podepsal Ing.
arch. Zuzana
Freiheit
Datum: 2026.02.10
22:44:59 +01'00'

PROVEDENÍ V SOULADU S ČSN EN 1176


Arčo, Líbeznice |

Areál zdraví, 250 65 Líbeznice, k.ú. Líbeznice, parc. č. 552/3, 552/4, 552/138až141

číslo výkresu:

měřítka:

1:50

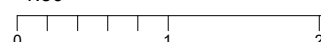

investor:
Obec Líbeznice,
Mělnická 43, 250 65 Líbeznice

Autorka:
Ing. arch. Zuzana Freiheit

datum:
červen 2025

stupeň dokumentace:
DPS

výkres:

HOUPAČKA, A.18

D.1.2.22