




A.21 - PÍSKOVIŠTĚ S TUNELEM
ŘEZ TUNELEM

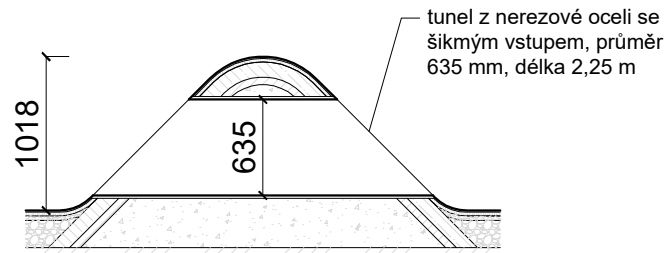

ŘEZ PÍSKOVIŠTĚM

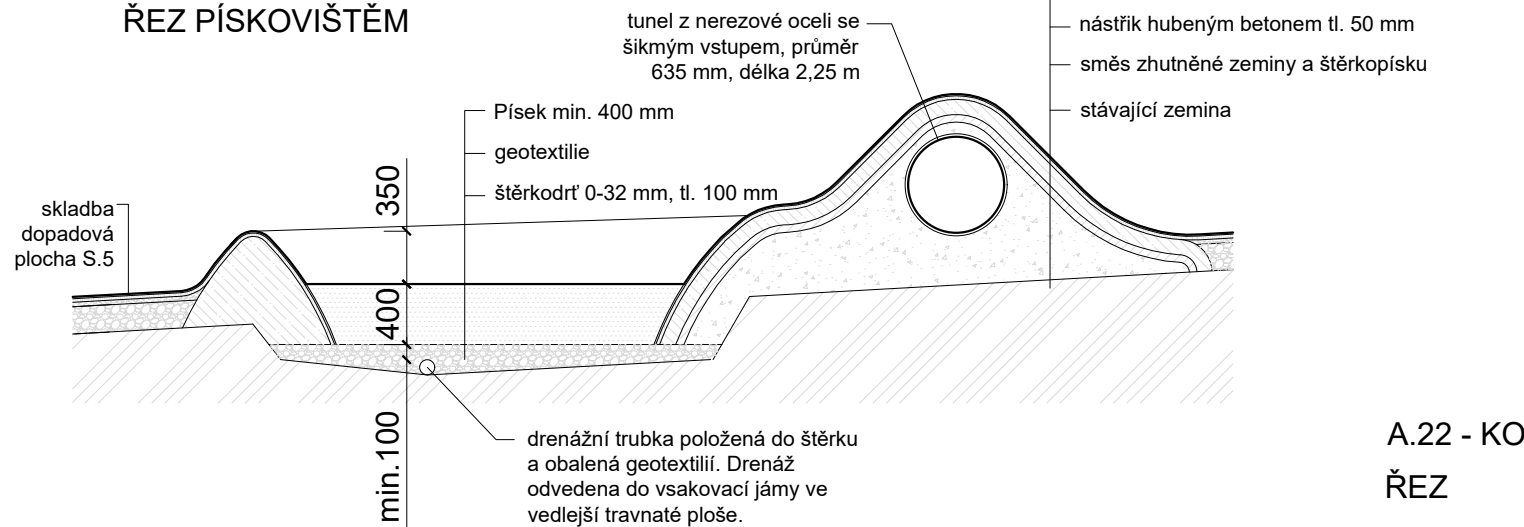

PŮDORYS

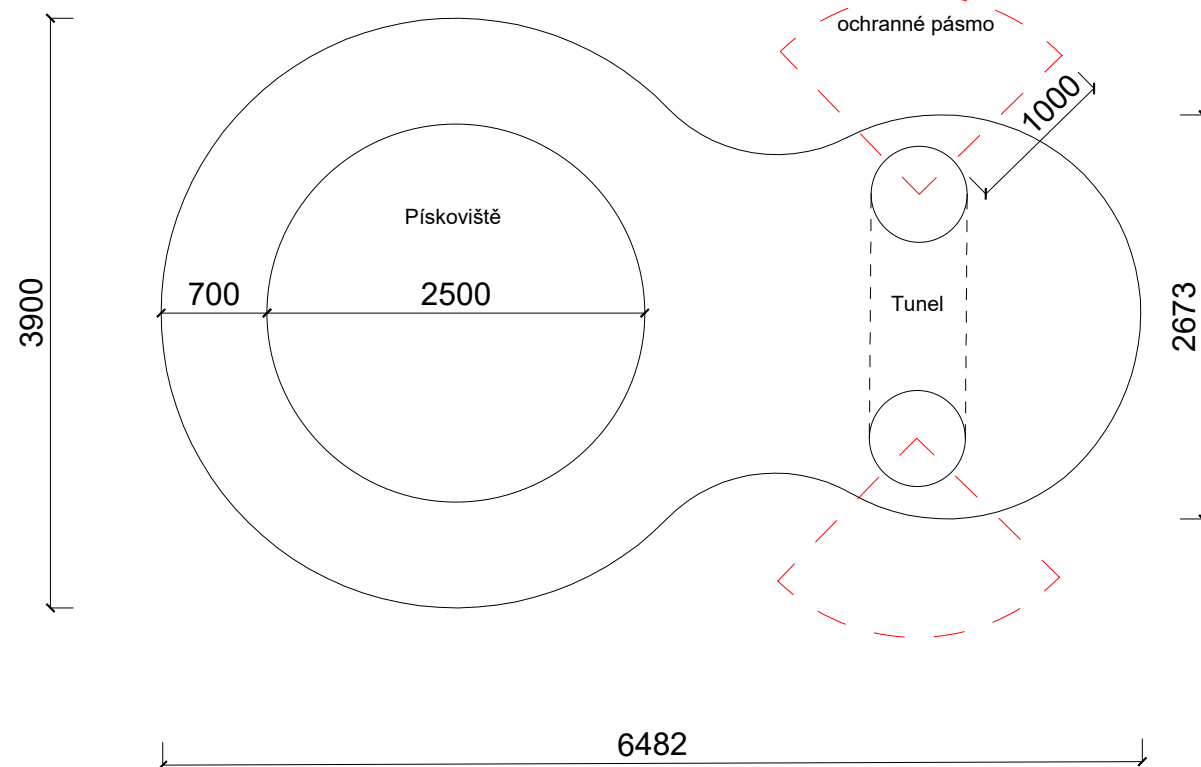

měřítka:

1:50

investor:
Obec Líbeznice,
Mělnická 43, 250 65 Líbeznice

Autorka:
Ing. arch. Zuzana Freiheit

datum:
červen 2025

stupeň dokumentace:
DPS

výkres:

PROVEDENÍ V SOULADU S ČSN EN 1176


Arčo, Líbeznice |

Areál zdraví, 250 65 Líbeznice, k.ú. Líbeznice, parc. č. 552/3, 552/4, 552/138až141


číslo výkresu:

0.1.2.25


A.24 - KOPEC
ŘEZ

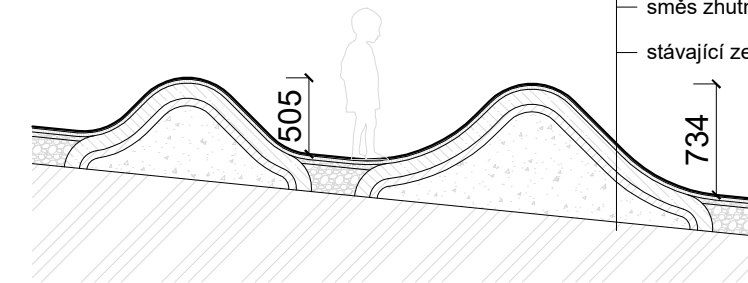


PUDORYS

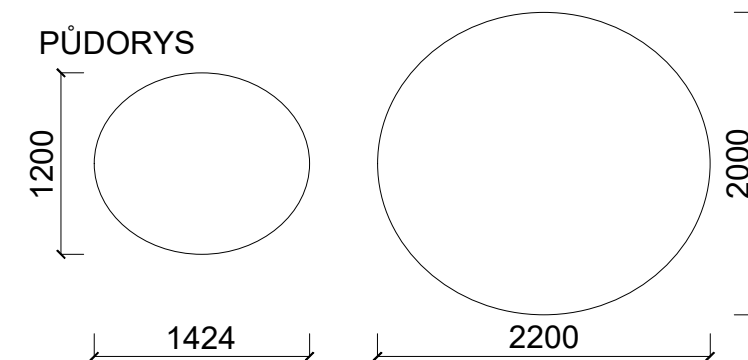


A.22 - KOPEC
ŘEZ

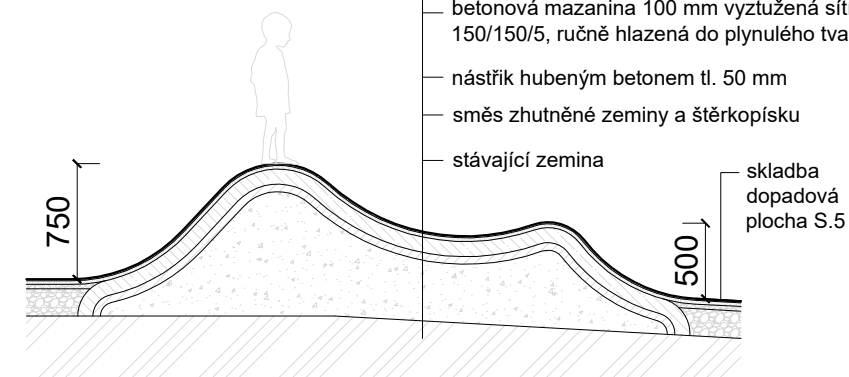


PUDORYS

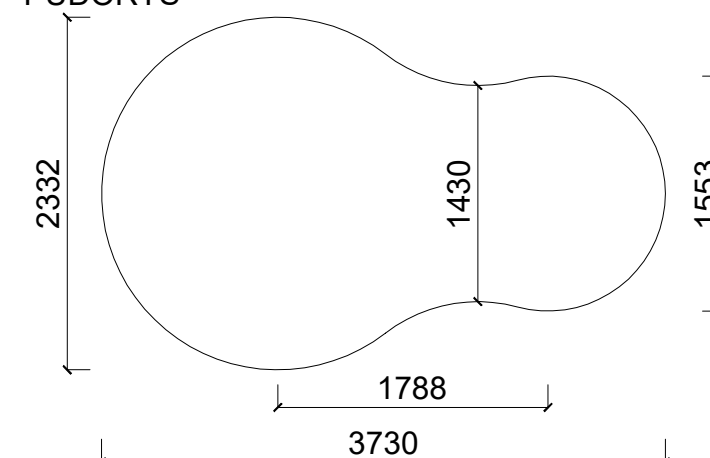

A.25 - KOPEC

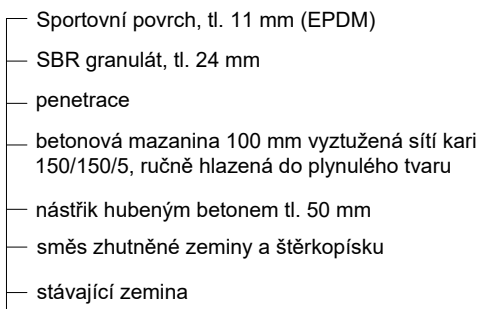

A.23 - KOPEC
ŘEZ

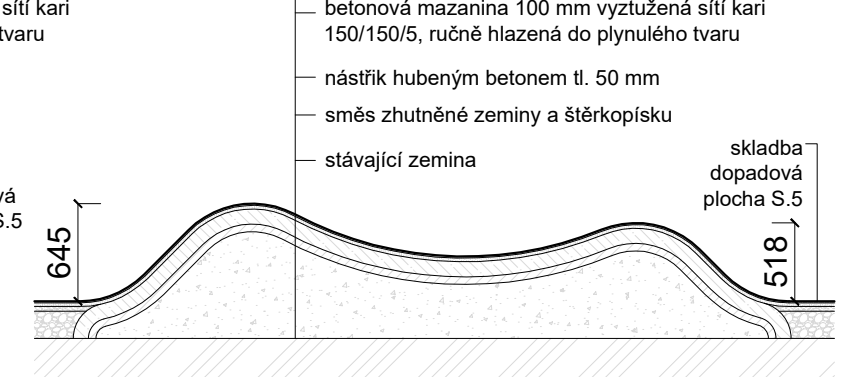

PŮDORYS

