


P.01 - DLAŽBA KOLEM PODIA

S.1 POJÍŽDĚNÁ DLAŽBA
42,1 m²

červené betonové tvárnice s rovnými
hranami, 100x200x60 mm

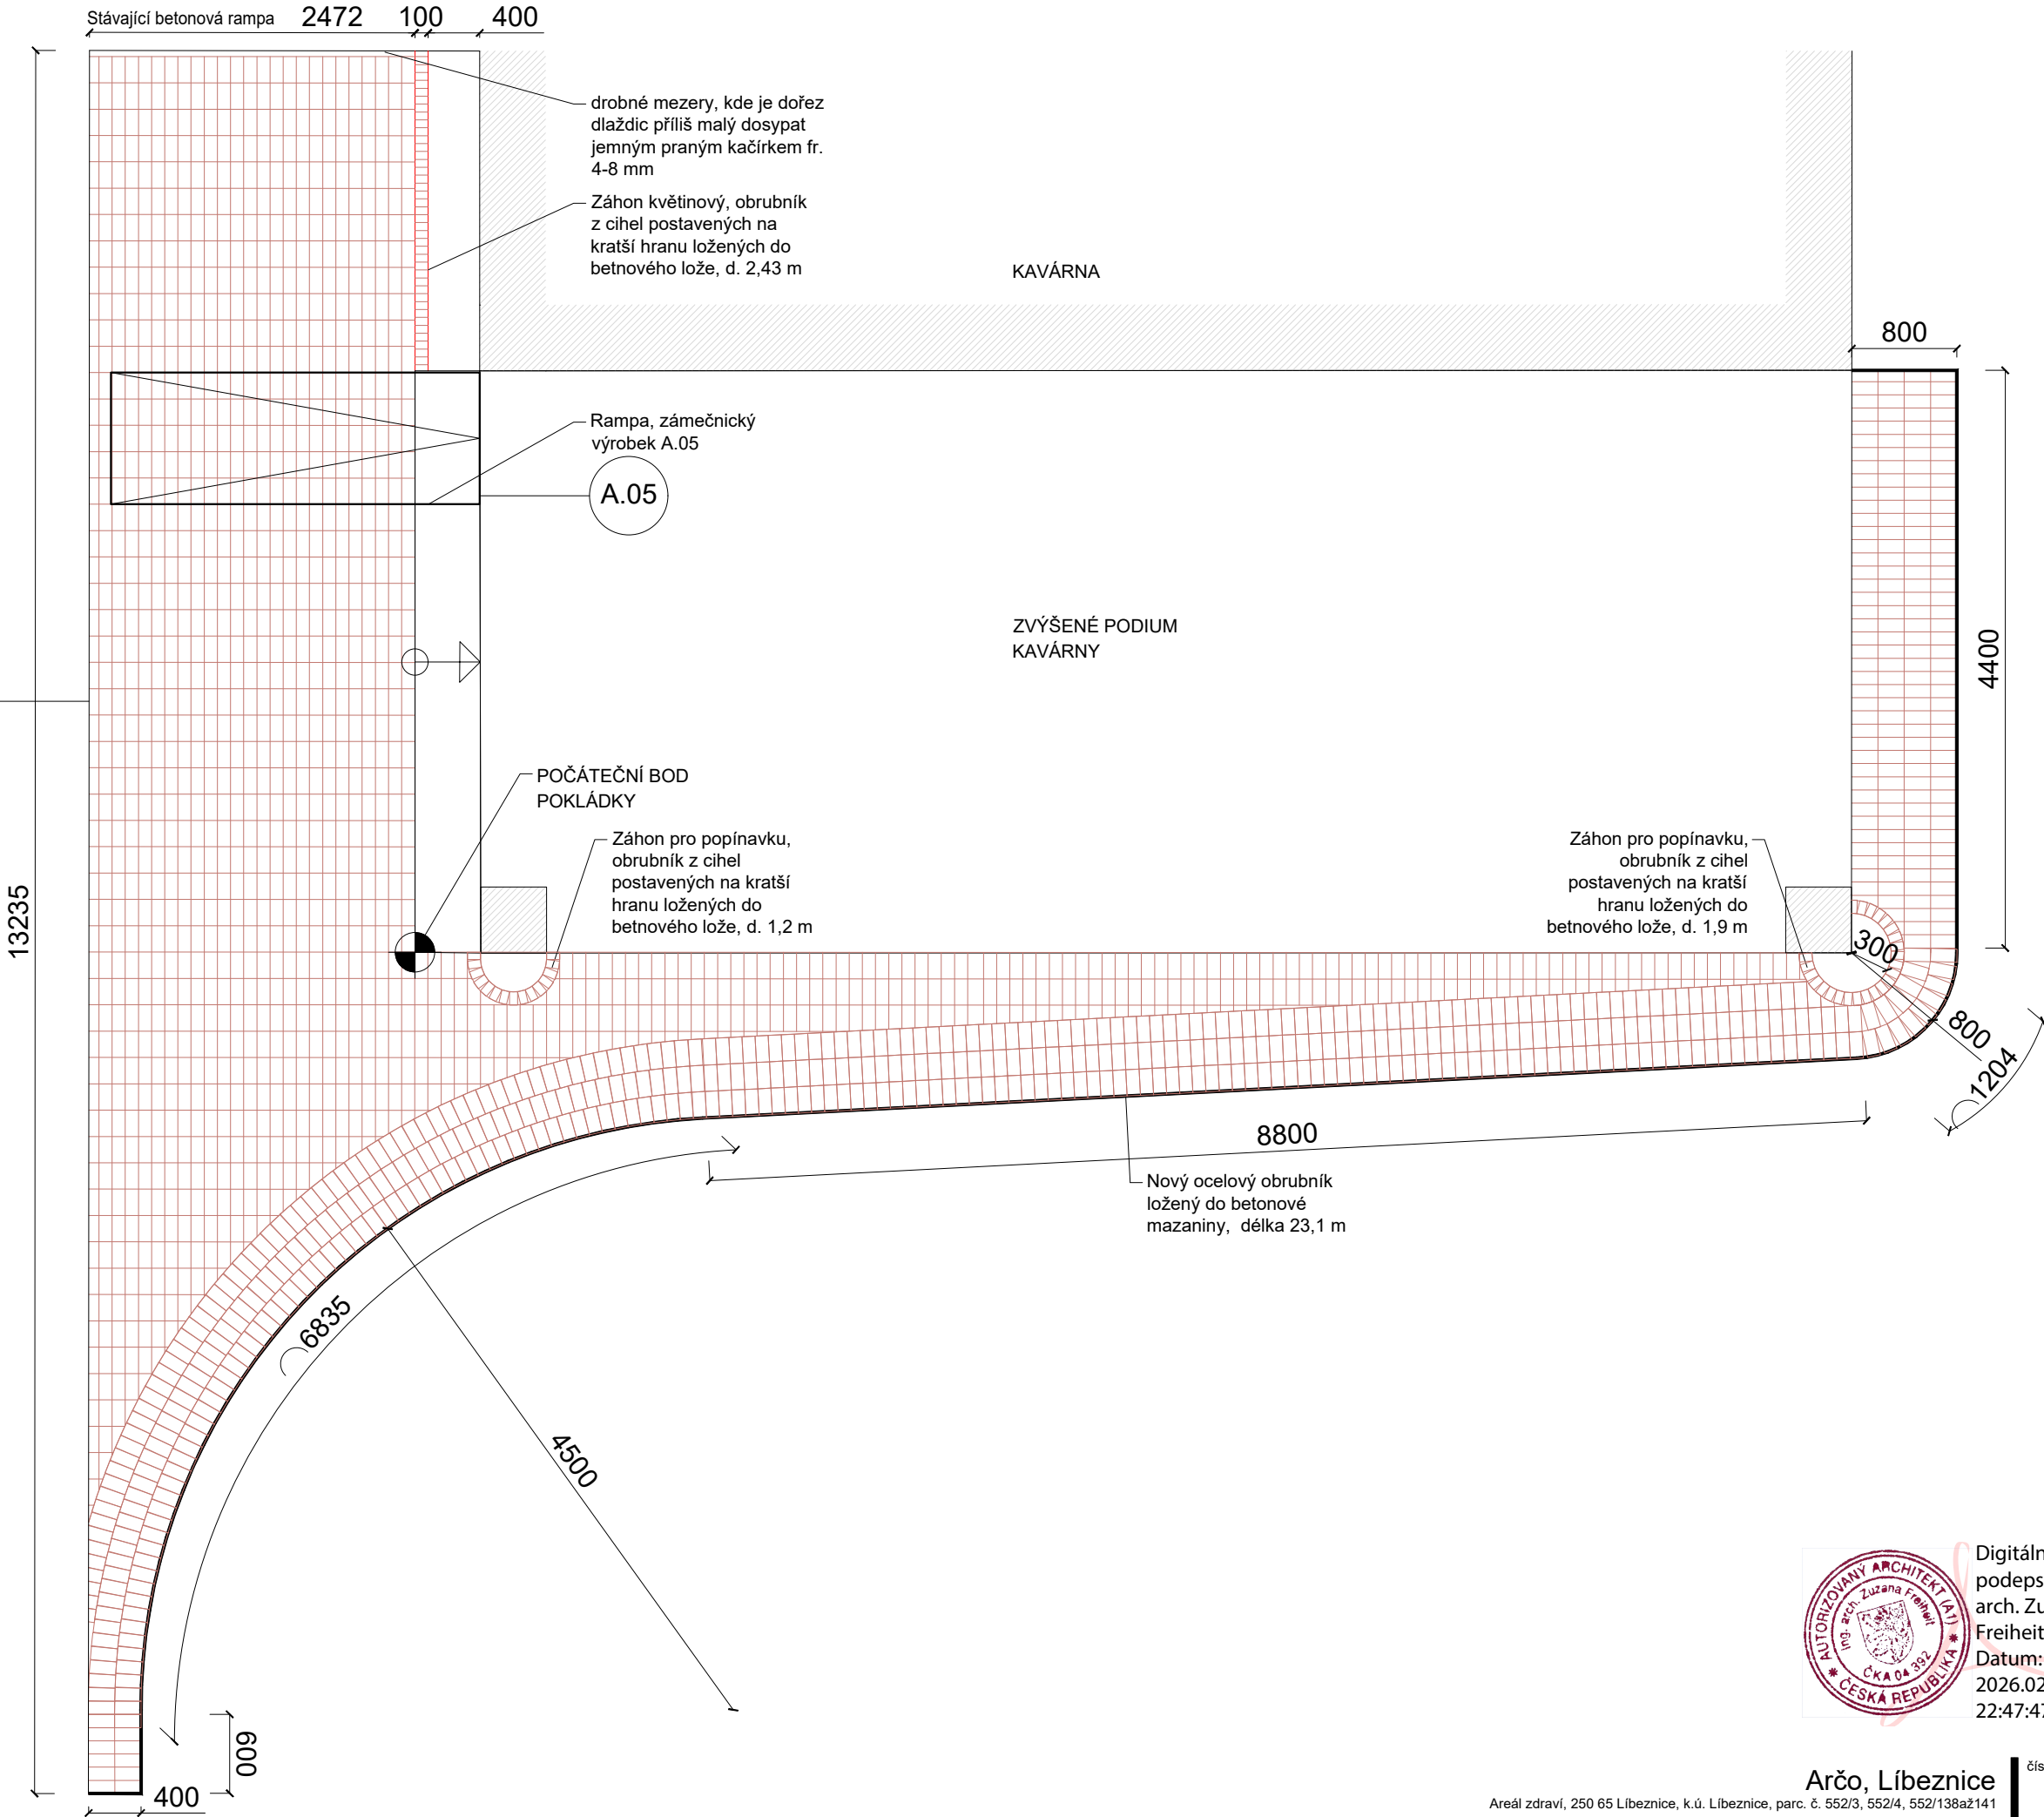

Digitálně
podepsal Ing.
arch. Zuzana
Freiheit
Datum:
2026.02.10
22:47:47 +01'00'

Arčo, Líbeznice

Areál zdraví, 250 65 Líbeznice, k.ú. Líbeznice, parc. č. 552/3, 552/4, 552/138až141

číslo výkresu:

VÝKRES POKLÁDKY DLAŽBY, PLOCHA P.01

D.1.2.26

měřítko:

1:50

0 1 2

investor:
Obec Líbeznice,
Mělnická 43, 250 65 Líbeznice

Autorka:
Ing. arch. Zuzana Freiheit

datum:
červen 2025

stupeň dokumentace:
DPS

výkres: