
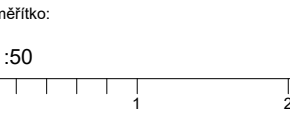
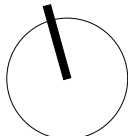


P.02 - DLAŽBA PŘED KAVÁRNOU

S.1 POJÍŽDĚNÁ DLAŽBA
42,1 m²

červené betonové tvárnice s rovnými
hranami, 100x200x60 mm

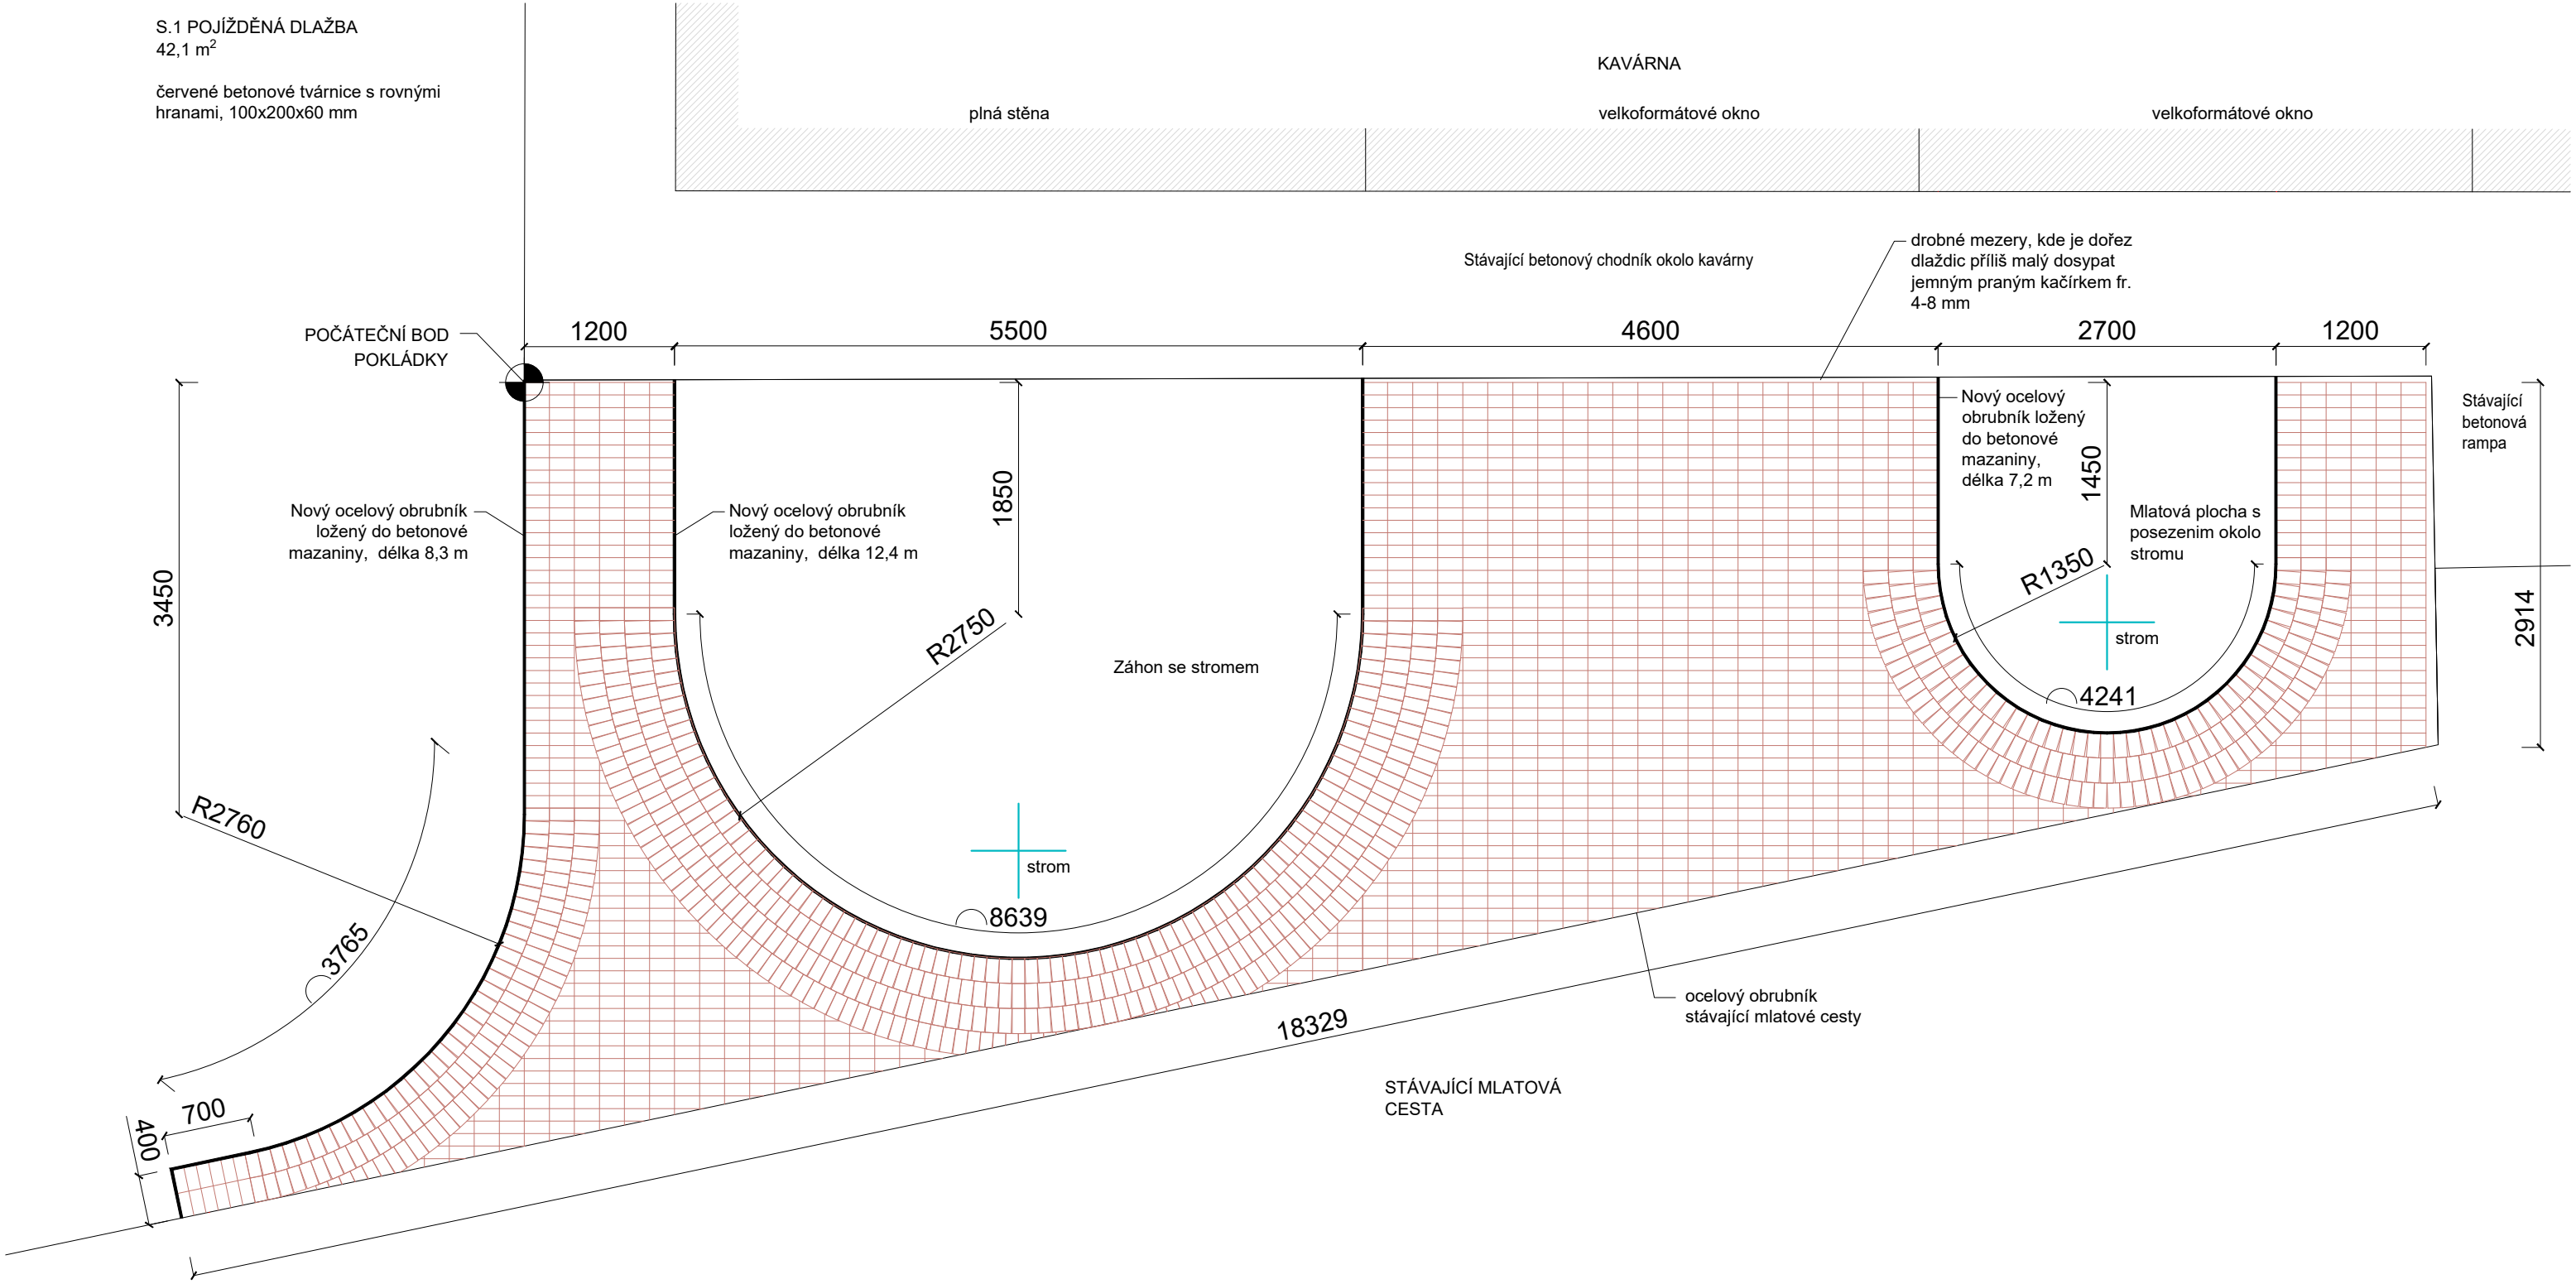

investor:
Obec Líbeznice,
Mělnická 43, 250 65 Líbeznice

Autorka:
Ing. arch. Zuzana Freiheit

datum:
červen 2025

stupeň dokumentace:
DPS

výkres:

Arčo, Líbeznice
Areál zdraví, 250 65 Líbeznice, k.ú. Líbeznice, parc. č. 552/3, 552/4, 552/138až141

VÝKRES POKLÁDKY DLAŽBY, PLOCHA P.02

číslo výkresu:

D.1.2.27



Digitálně
podepsal Ing.
arch. Zuzana
Freiheit
Datum: 2026.02.10
22:48:28 +01'00'