



SKATEPARK

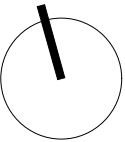

měřítko:

1:50

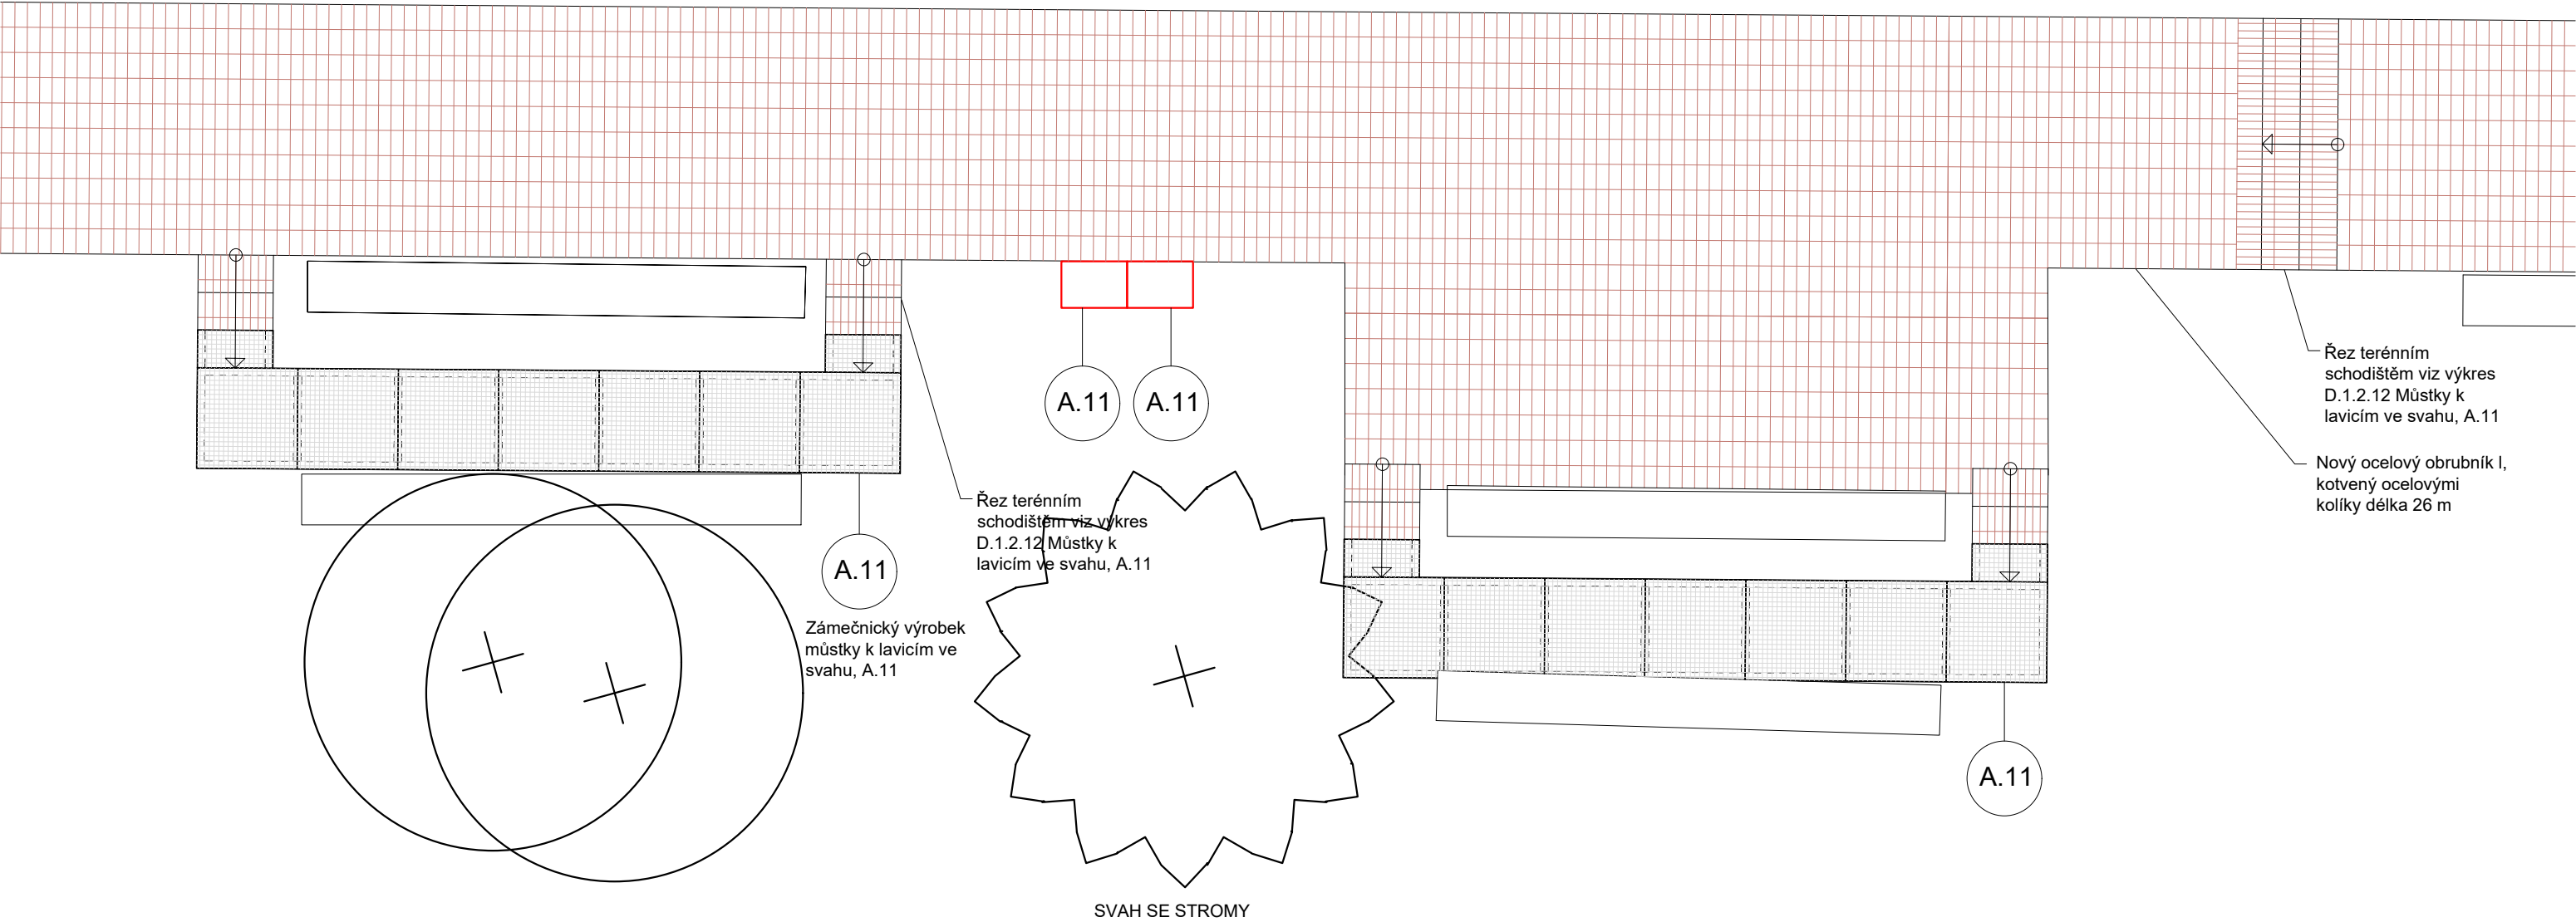

investor:
Obec Líbeznice,
Mělnická 43, 250 65 Líbeznice

Autorka:
Ing. arch. Zuzana Freiheit

datum:
červen 2025

stupeň dokumentace:
DPS

výkres:

Arčo, Líbeznice
Areál zdraví, 250 65 Líbeznice, k.ú. Líbeznice, parc. č. 552/3, 552/4, 552/138až141

číslo výkresu:

VÝKRES POKLÁDKY DLAŽBY, VÝŘEZ, PLOCHA P.04

D.1.2.29



Digitálně podepsal
Ing. arch. Zuzana
Freiheit
Datum: 2026.02.10
22:49:25 +01'00'