



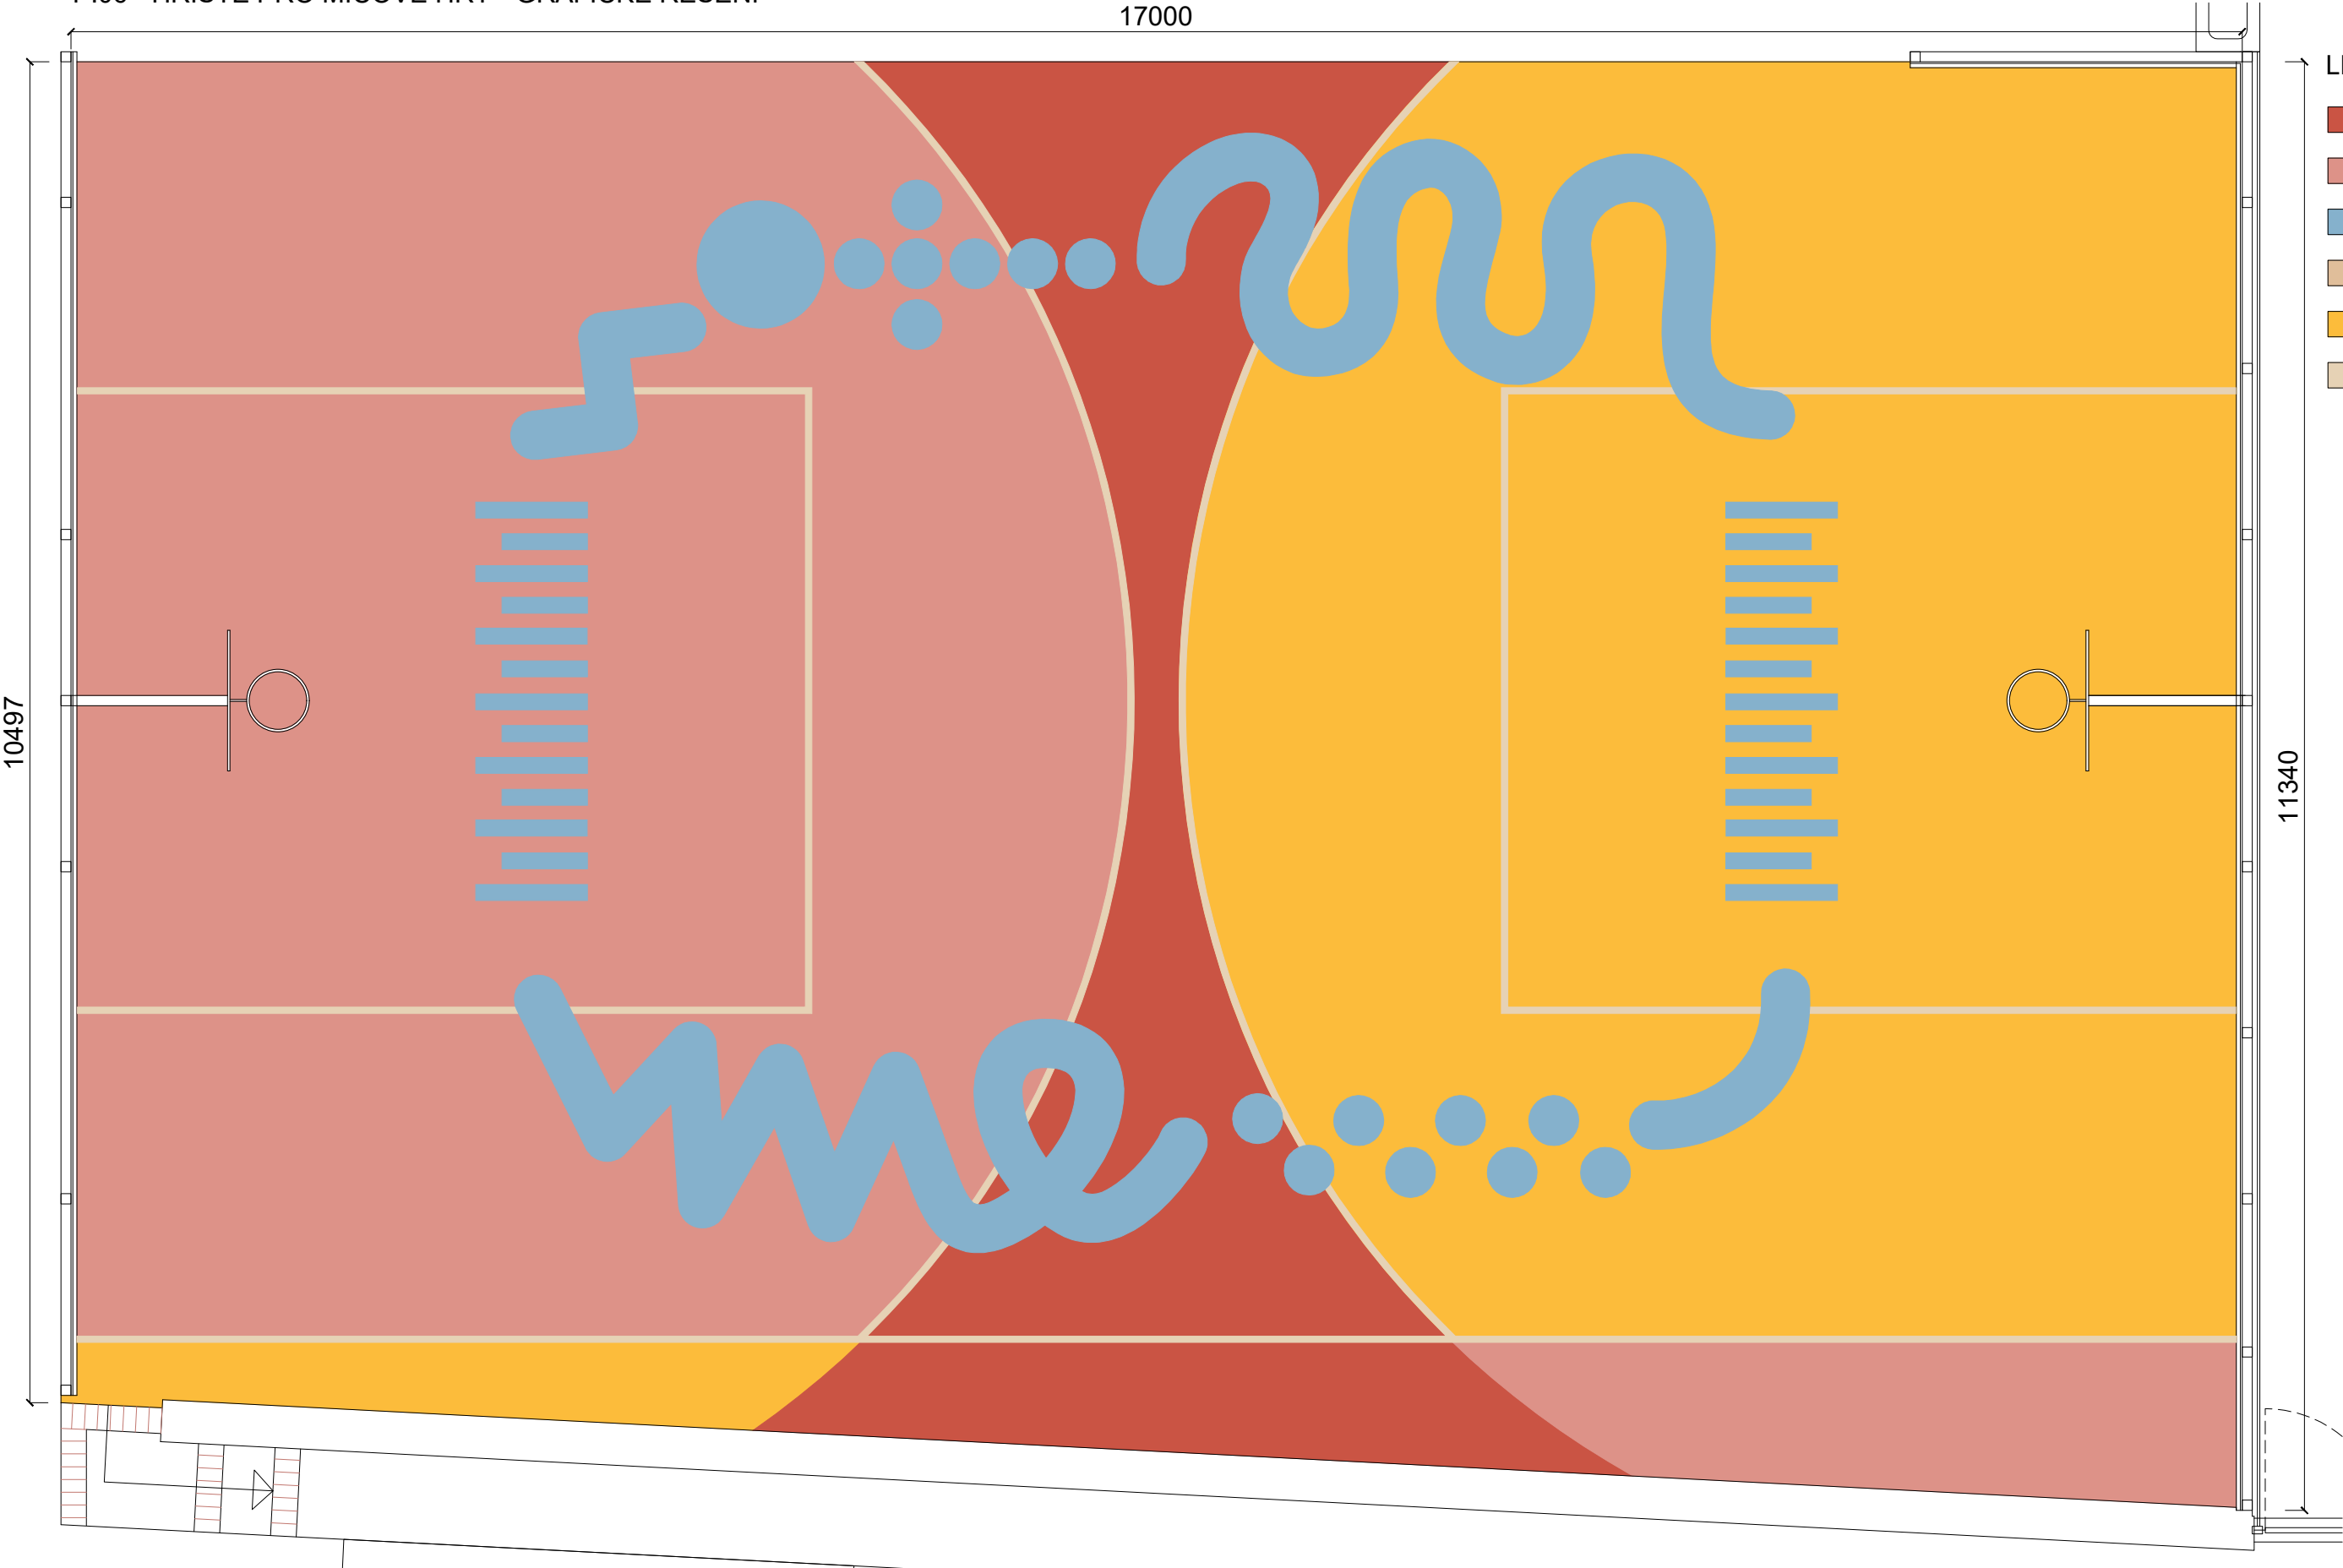


- LEGENDA
- cihlová
 - červená
 - modrošedá
 - písková
 - pískově žlutá
 - krémová

Digitálně
podepsal Ing.
arch. Zuzana
Freiheit
Datum:
2026.02.10
22:50:01
+01'00'

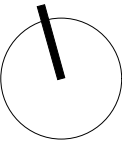

měřítko:

1:50

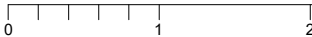

investor:
Obec Líbeznice,
Mělnická 43, 250 65 Líbeznice

Autorka:
Ing. arch. Zuzana Freiheit

datum:
leden 2026

stupeň dokumentace:
DPS

výkres:
HŘIŠTĚ PRO MÍČOVÉ HRY - GRAFICKÉ ŘEŠENÍ, PLOCHA P.06

Arčo, Líbeznice
Areál zdraví, 250 65 Líbeznice, k.ú. Líbeznice, parc. č. 552/3, 552/4, 552/138až141

číslo výkresu:

D.1.2.30