




SCHEMA
1:250

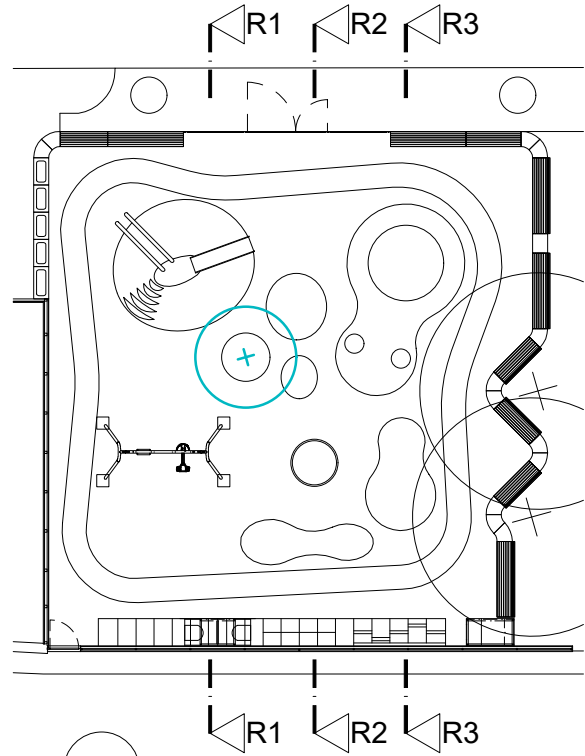


ŘEZ R1

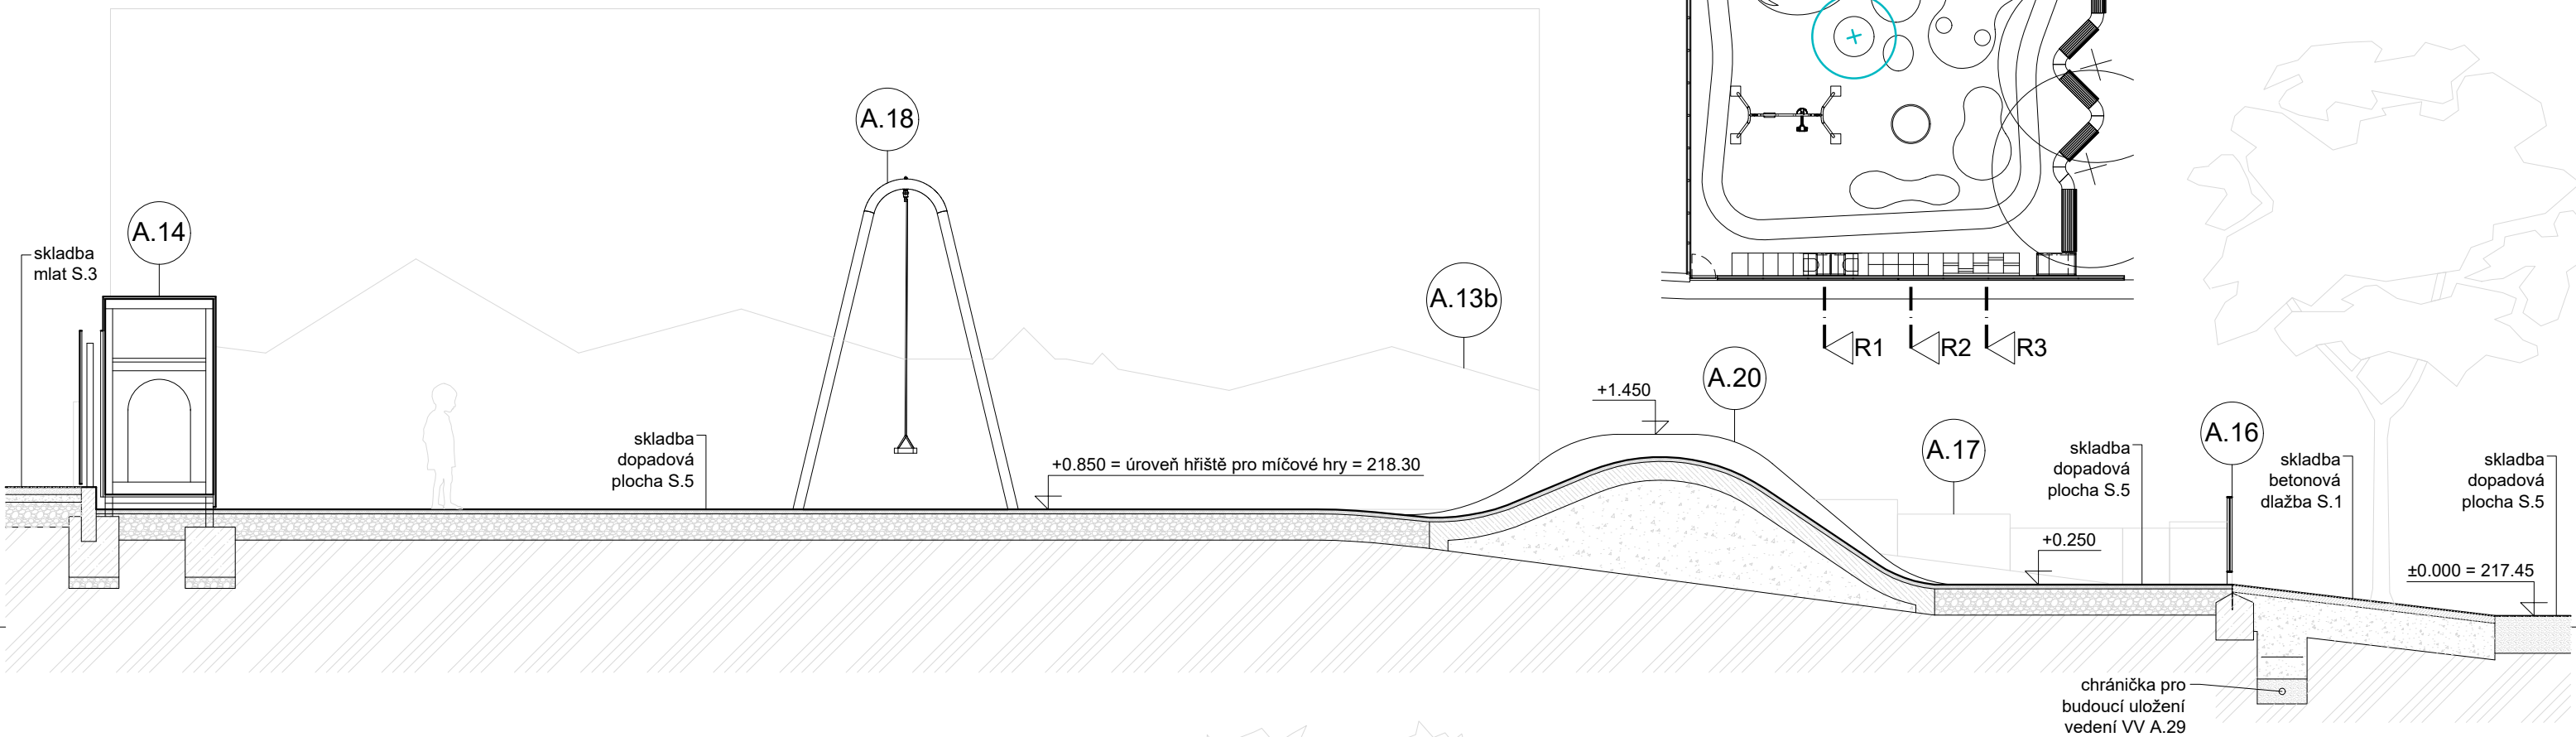

ŘEZ R2

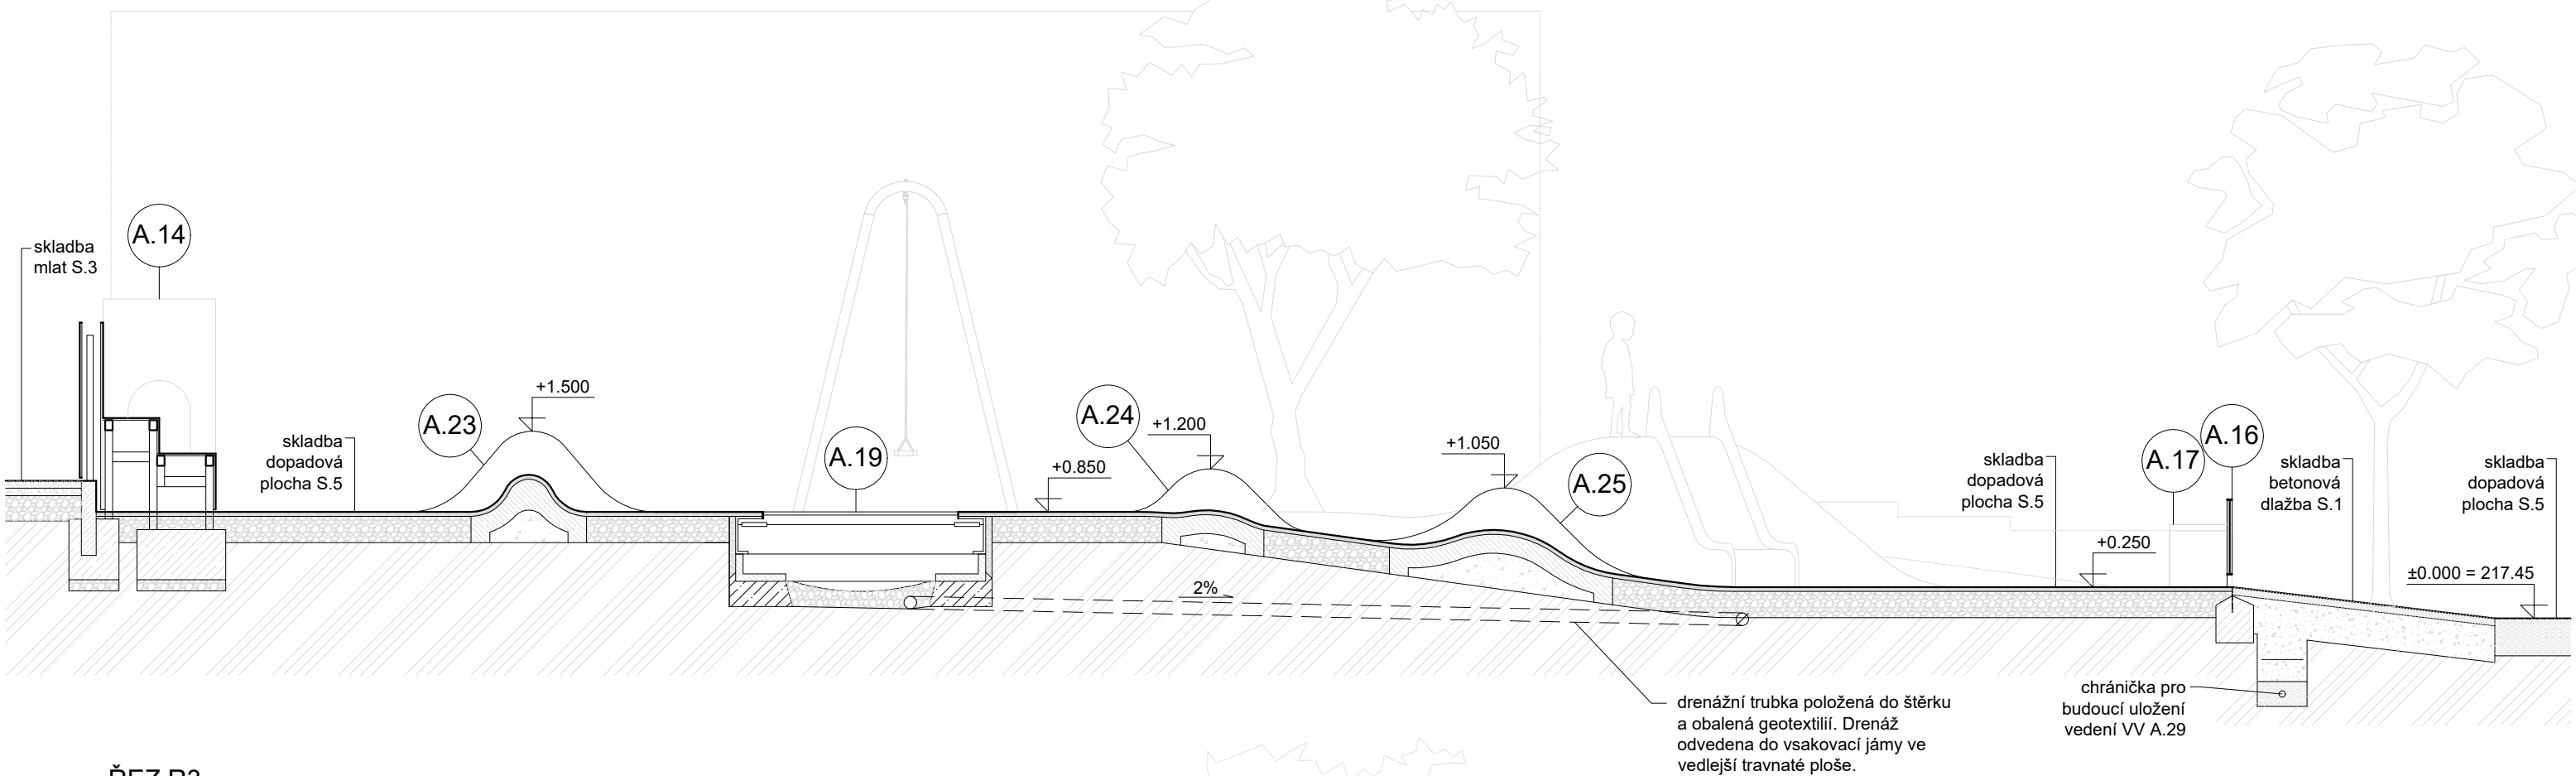


ŘEZ R3

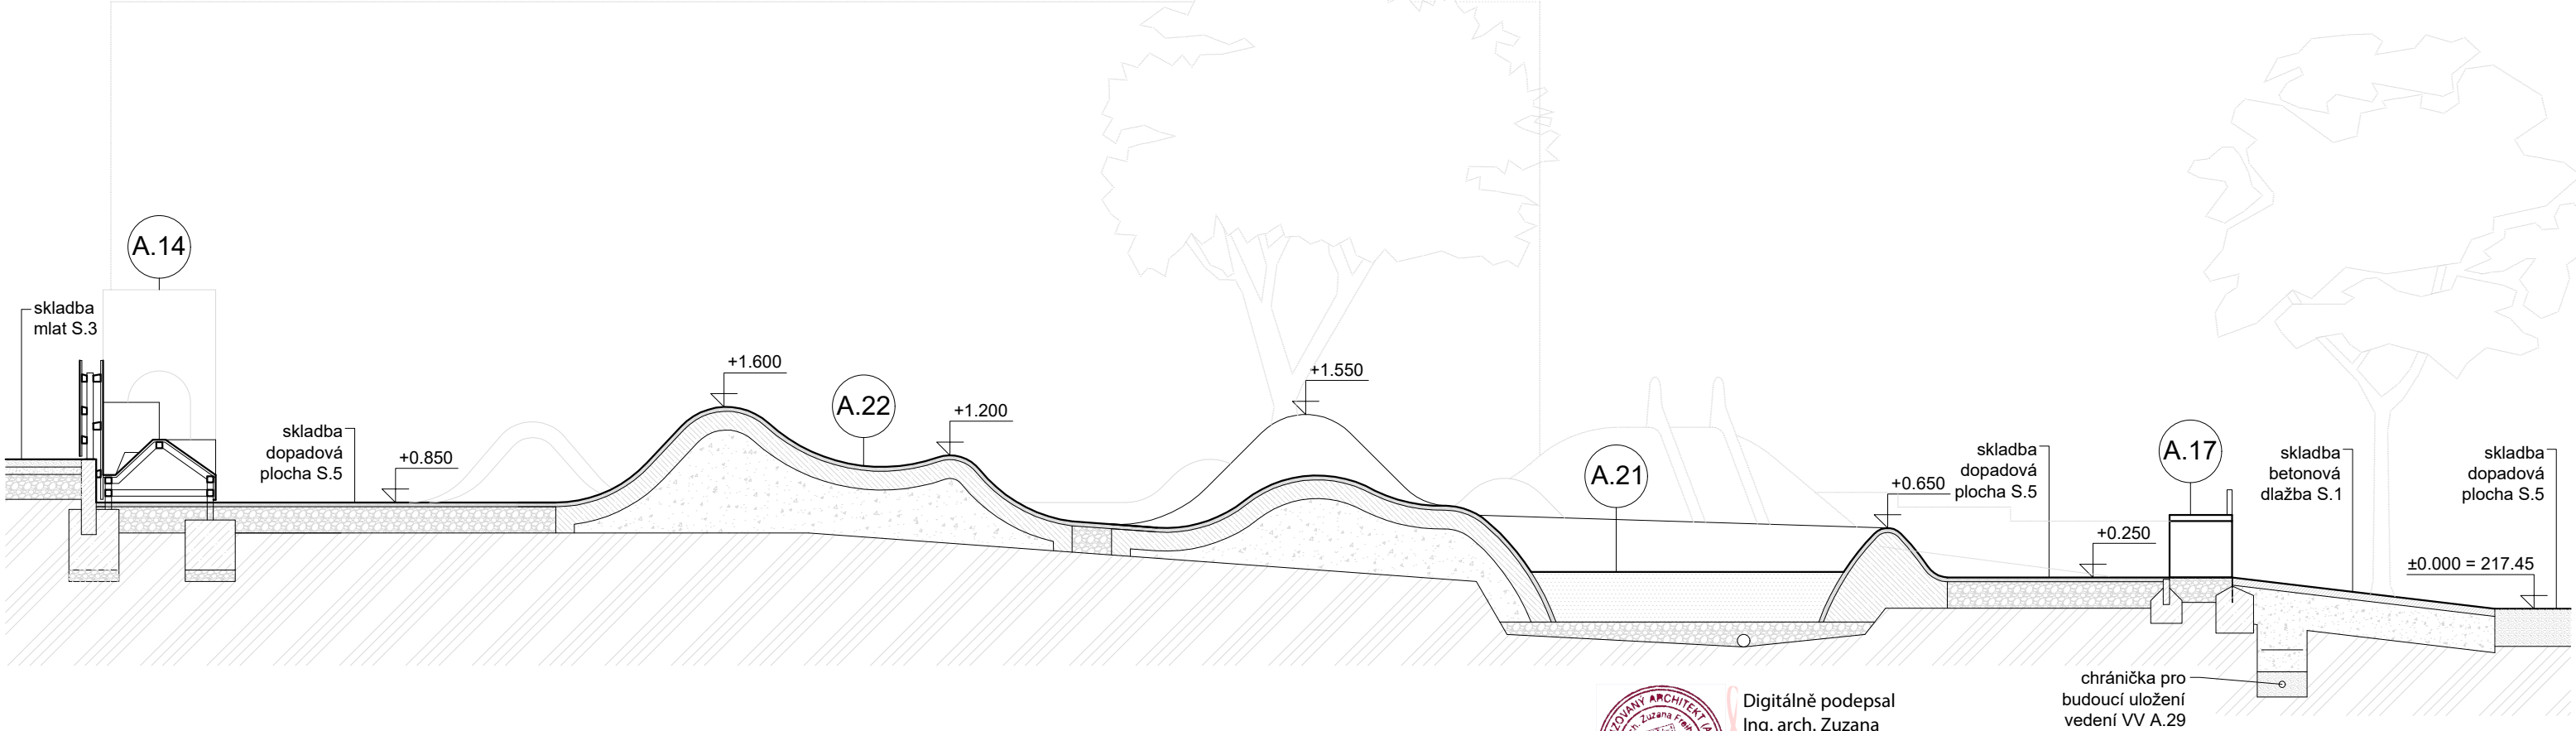

měřítko:

1:50

 

investor:
Obec Líbeznice,
Mělnická 43, 250 65 Líbeznice

Autorka:
Ing. arch. Zuzana Freiheit

datum:
leden 2026

stupeň dokumentace:
DPS

výkres:



Digitálně podepsal
Ing. arch. Zuzana
Freiheit
Datum: 2026.02.10
22:53:02 +01'00'

Areál zdraví, 250 65 Líbeznice, k.ú. Líbeznice, parc. č. 552/3, 552/4, 552/138až141

Arčo, Líbeznice

číslo výkresu:

DĚTSKÉ HŘIŠTĚ - ŘEZY, PLOCHA P.07

D.1.2.34