



ŘEZ DRENÁŽÍ HRACÍCH PRVKŮ, A26

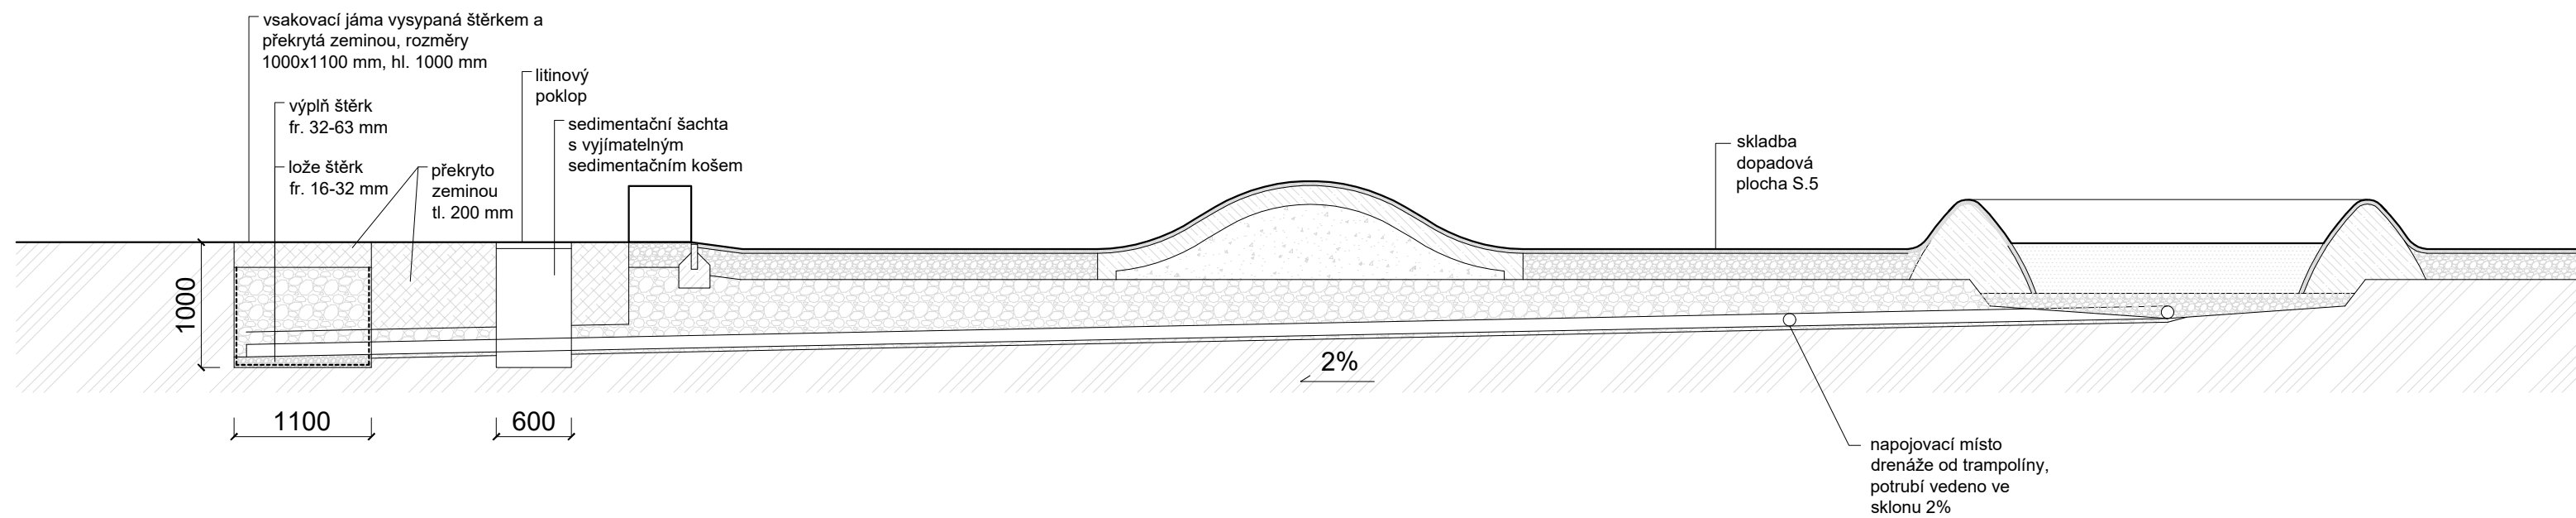

ŘEZ DRENÁŽÍ MLATOVÉ PLOCHY, A27

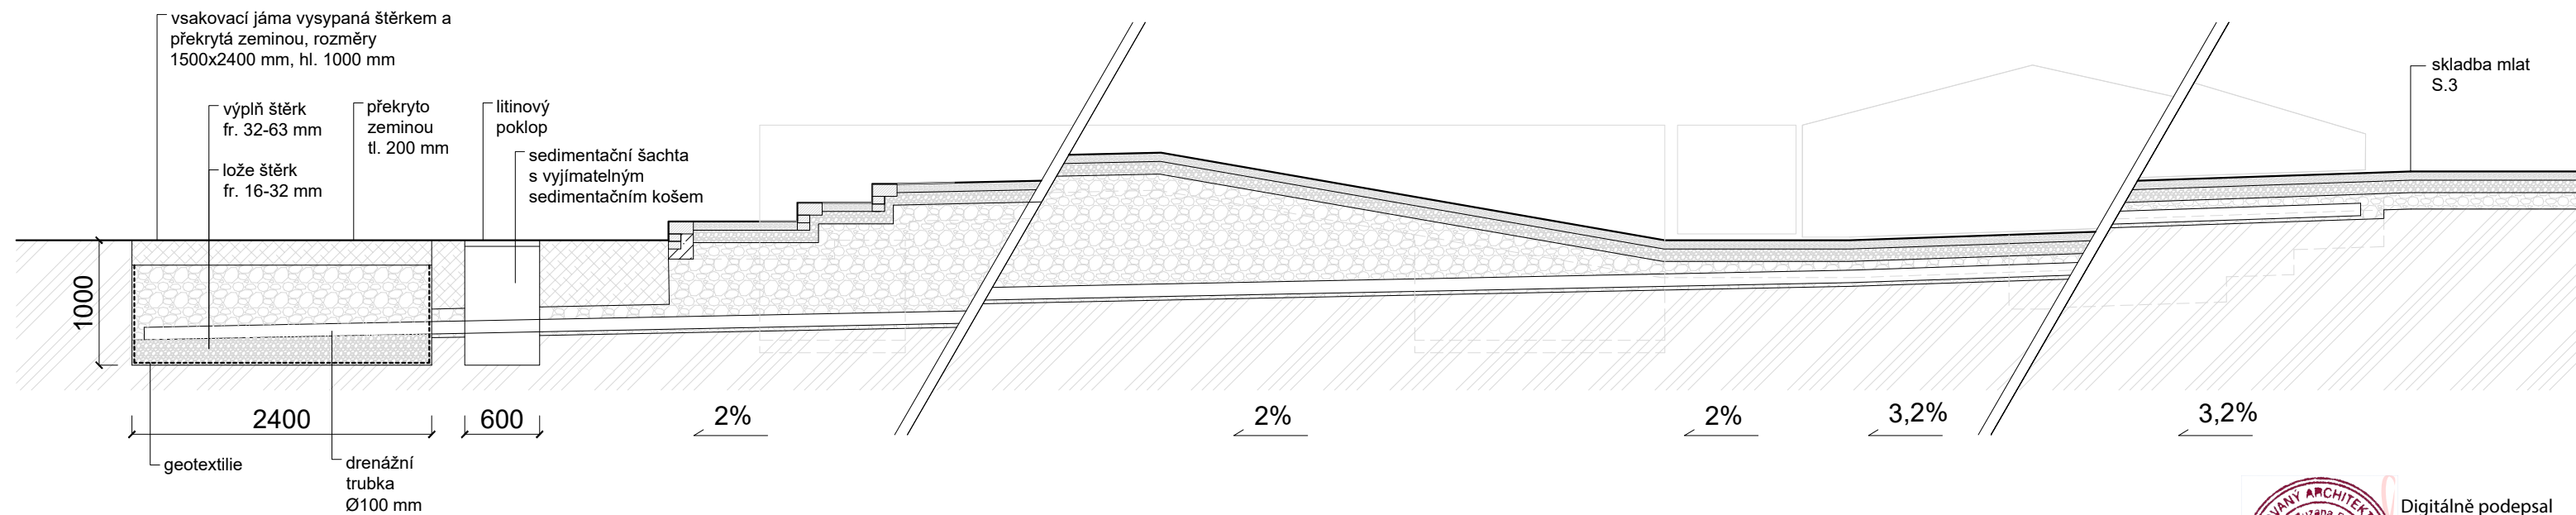

Digitálně podepsal
Ing. arch. Zuzana
Freiheit
Datum: 2026.02.10
22:54:51 +01'00'

měřítka:

1:50

investor:
Obec Líbeznice,
Mělnická 43, 250 65 Líbeznice

Autorka:

Ing. arch. Zuzana Freiheit

datum:
září 2025

stupeň dokumentace:
DPS

výkres:

Arčo, Líbeznice
Areál zdraví, 250 65 Líbeznice, k.ú. Líbeznice, parc. č. 552/3, 552/4, 552/138až141

číslo výkresu:

DRENÁŽE POVRCHŮ, ŘEZY, A27 a A28

D.1.2.36