




S.1 POJÍŽDĚNÁ DLAŽBA
ocelový obrubník

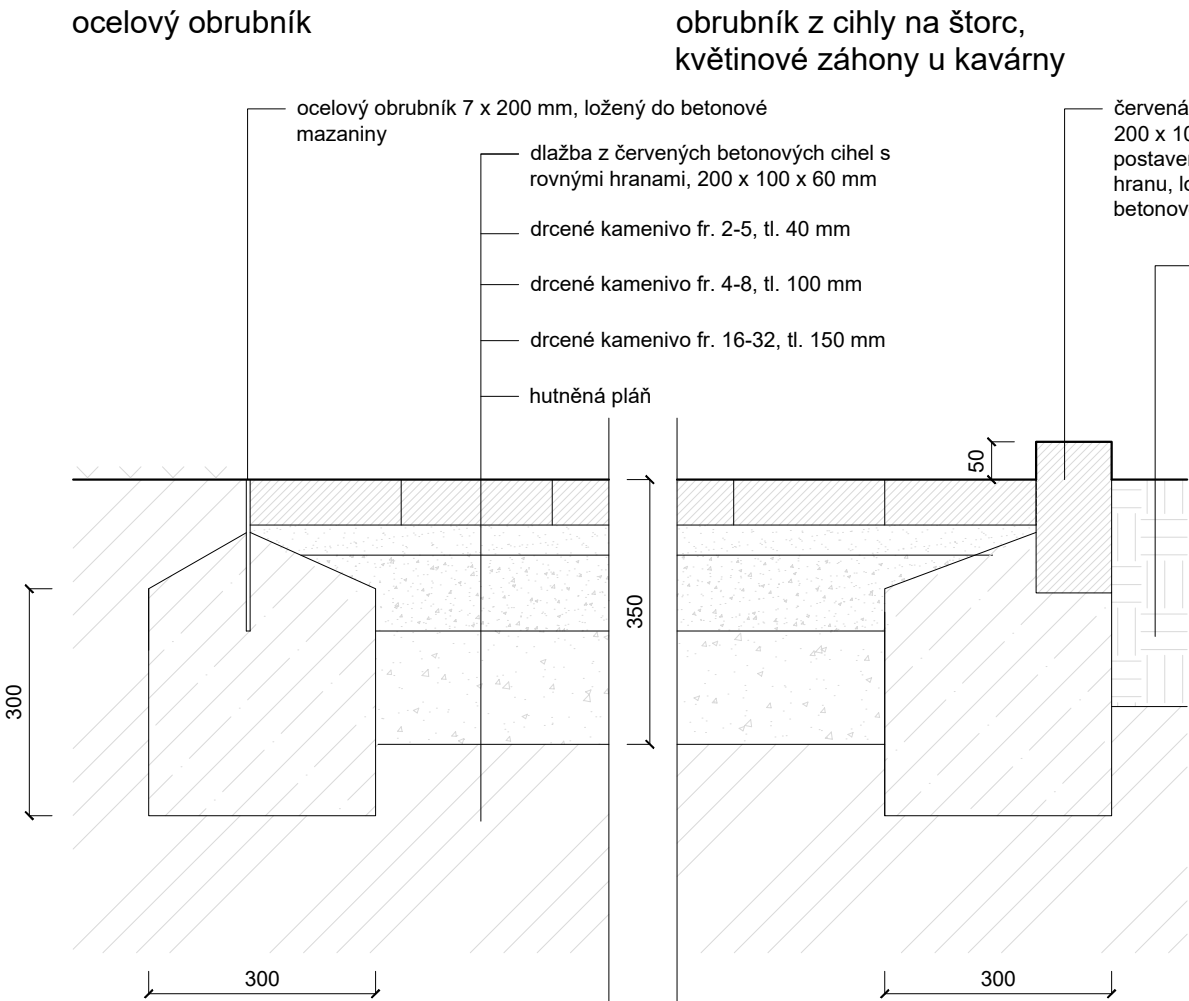


S.3 MLAT

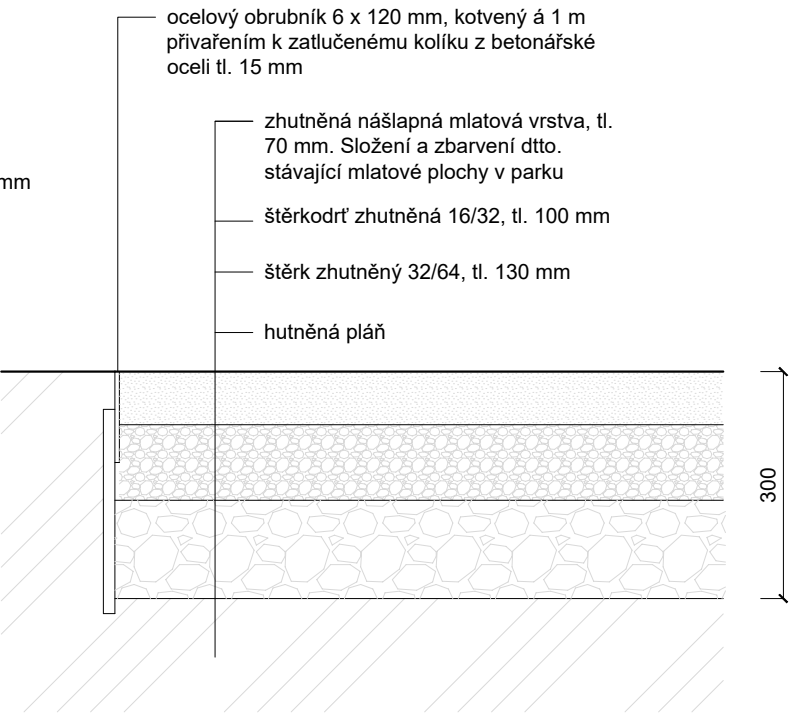


S.2 POCHOZÍ DLAŽBA
kolem skateparku, pod přístřeškem na popelnice

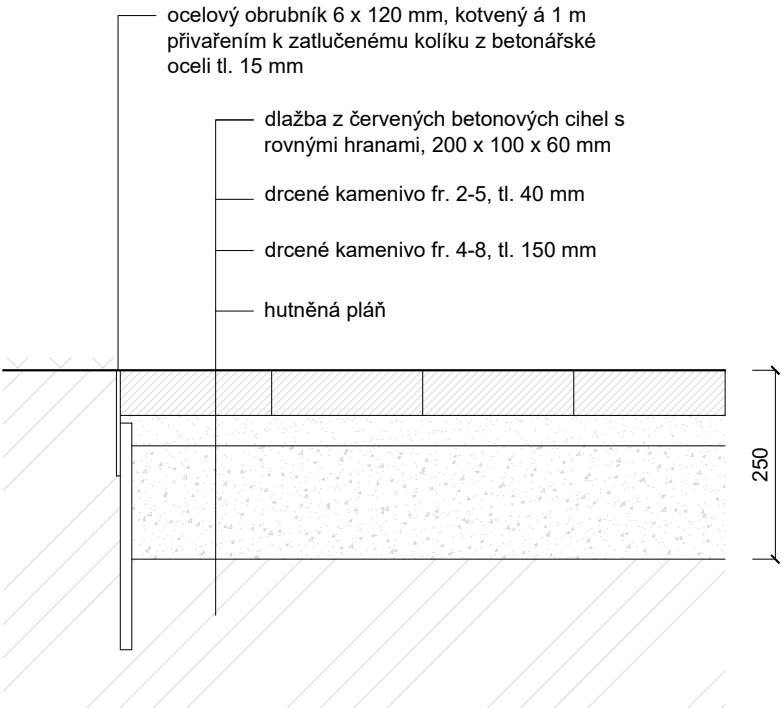

S.4 SPORTOVNÍ SKLADBA, HŘIŠTĚ PRO MÍČOVÉ HRY

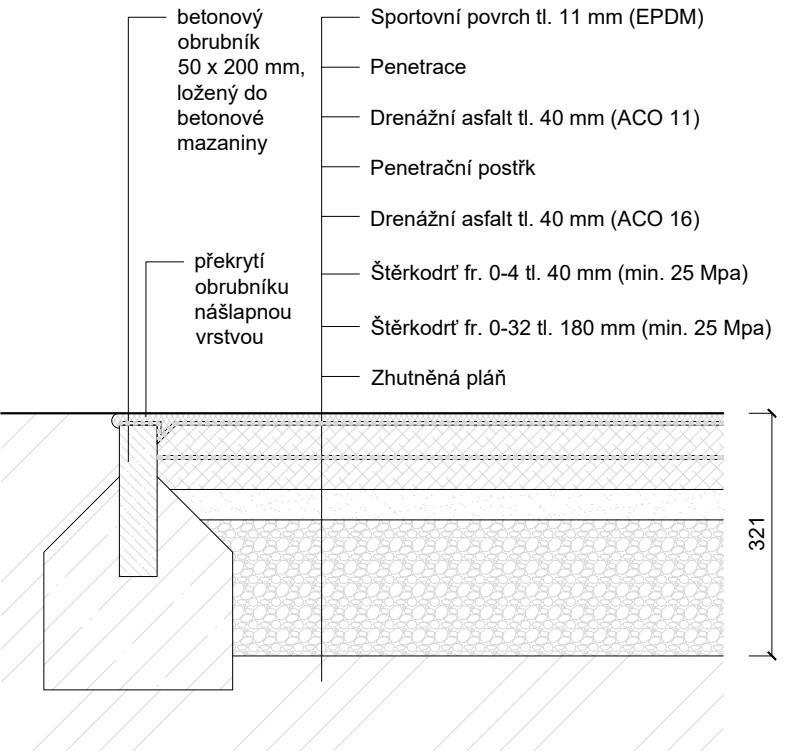

S.5 SKLADBA DOPADOVÉ PLOCHY, DĚTSKÉ HŘIŠTĚ
v souladu s ČSN EN 1176

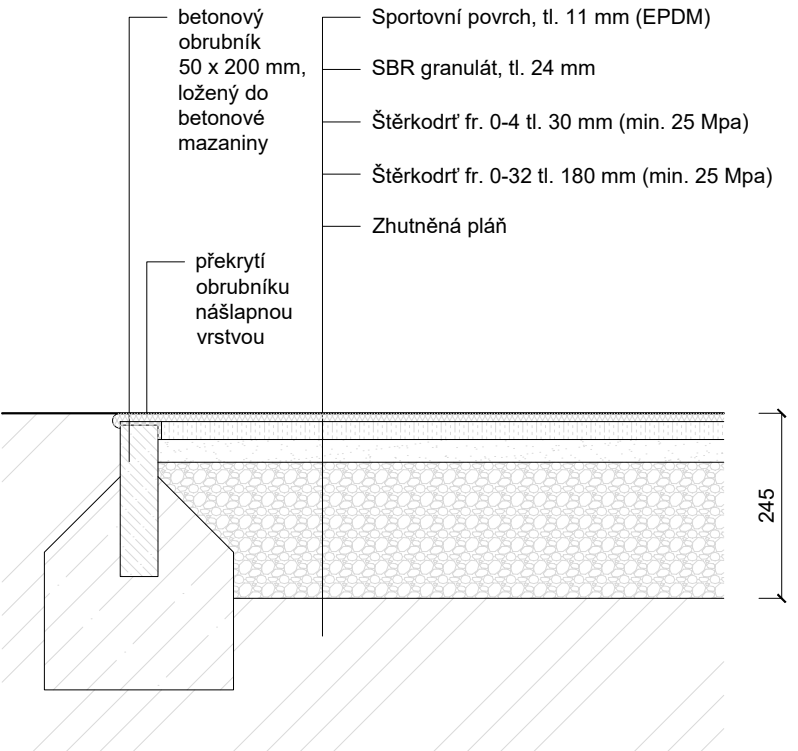

Digitálně
podepsal Ing.
arch. Zuzana
Freiheit
Datum:
2026.02.10
22:54:17 +01'00'

měřítko:

1:10

0 0,1 0,5

investor:
Obec Líbeznice,
Mělnická 43, 250 65 Líbeznice

autorka:
Ing. arch. Zuzana Freiheit

datum:
červenec 2025

stupeň dokumentace:
DPS

výkres:

Arčo, Líbeznice
Areál zdraví, 250 65 Líbeznice, k.ú. Líbeznice, parc. č. 552/3, 552/4, 552/138až141

číslo výkresu:

SKLADBY

D.1.2.37