


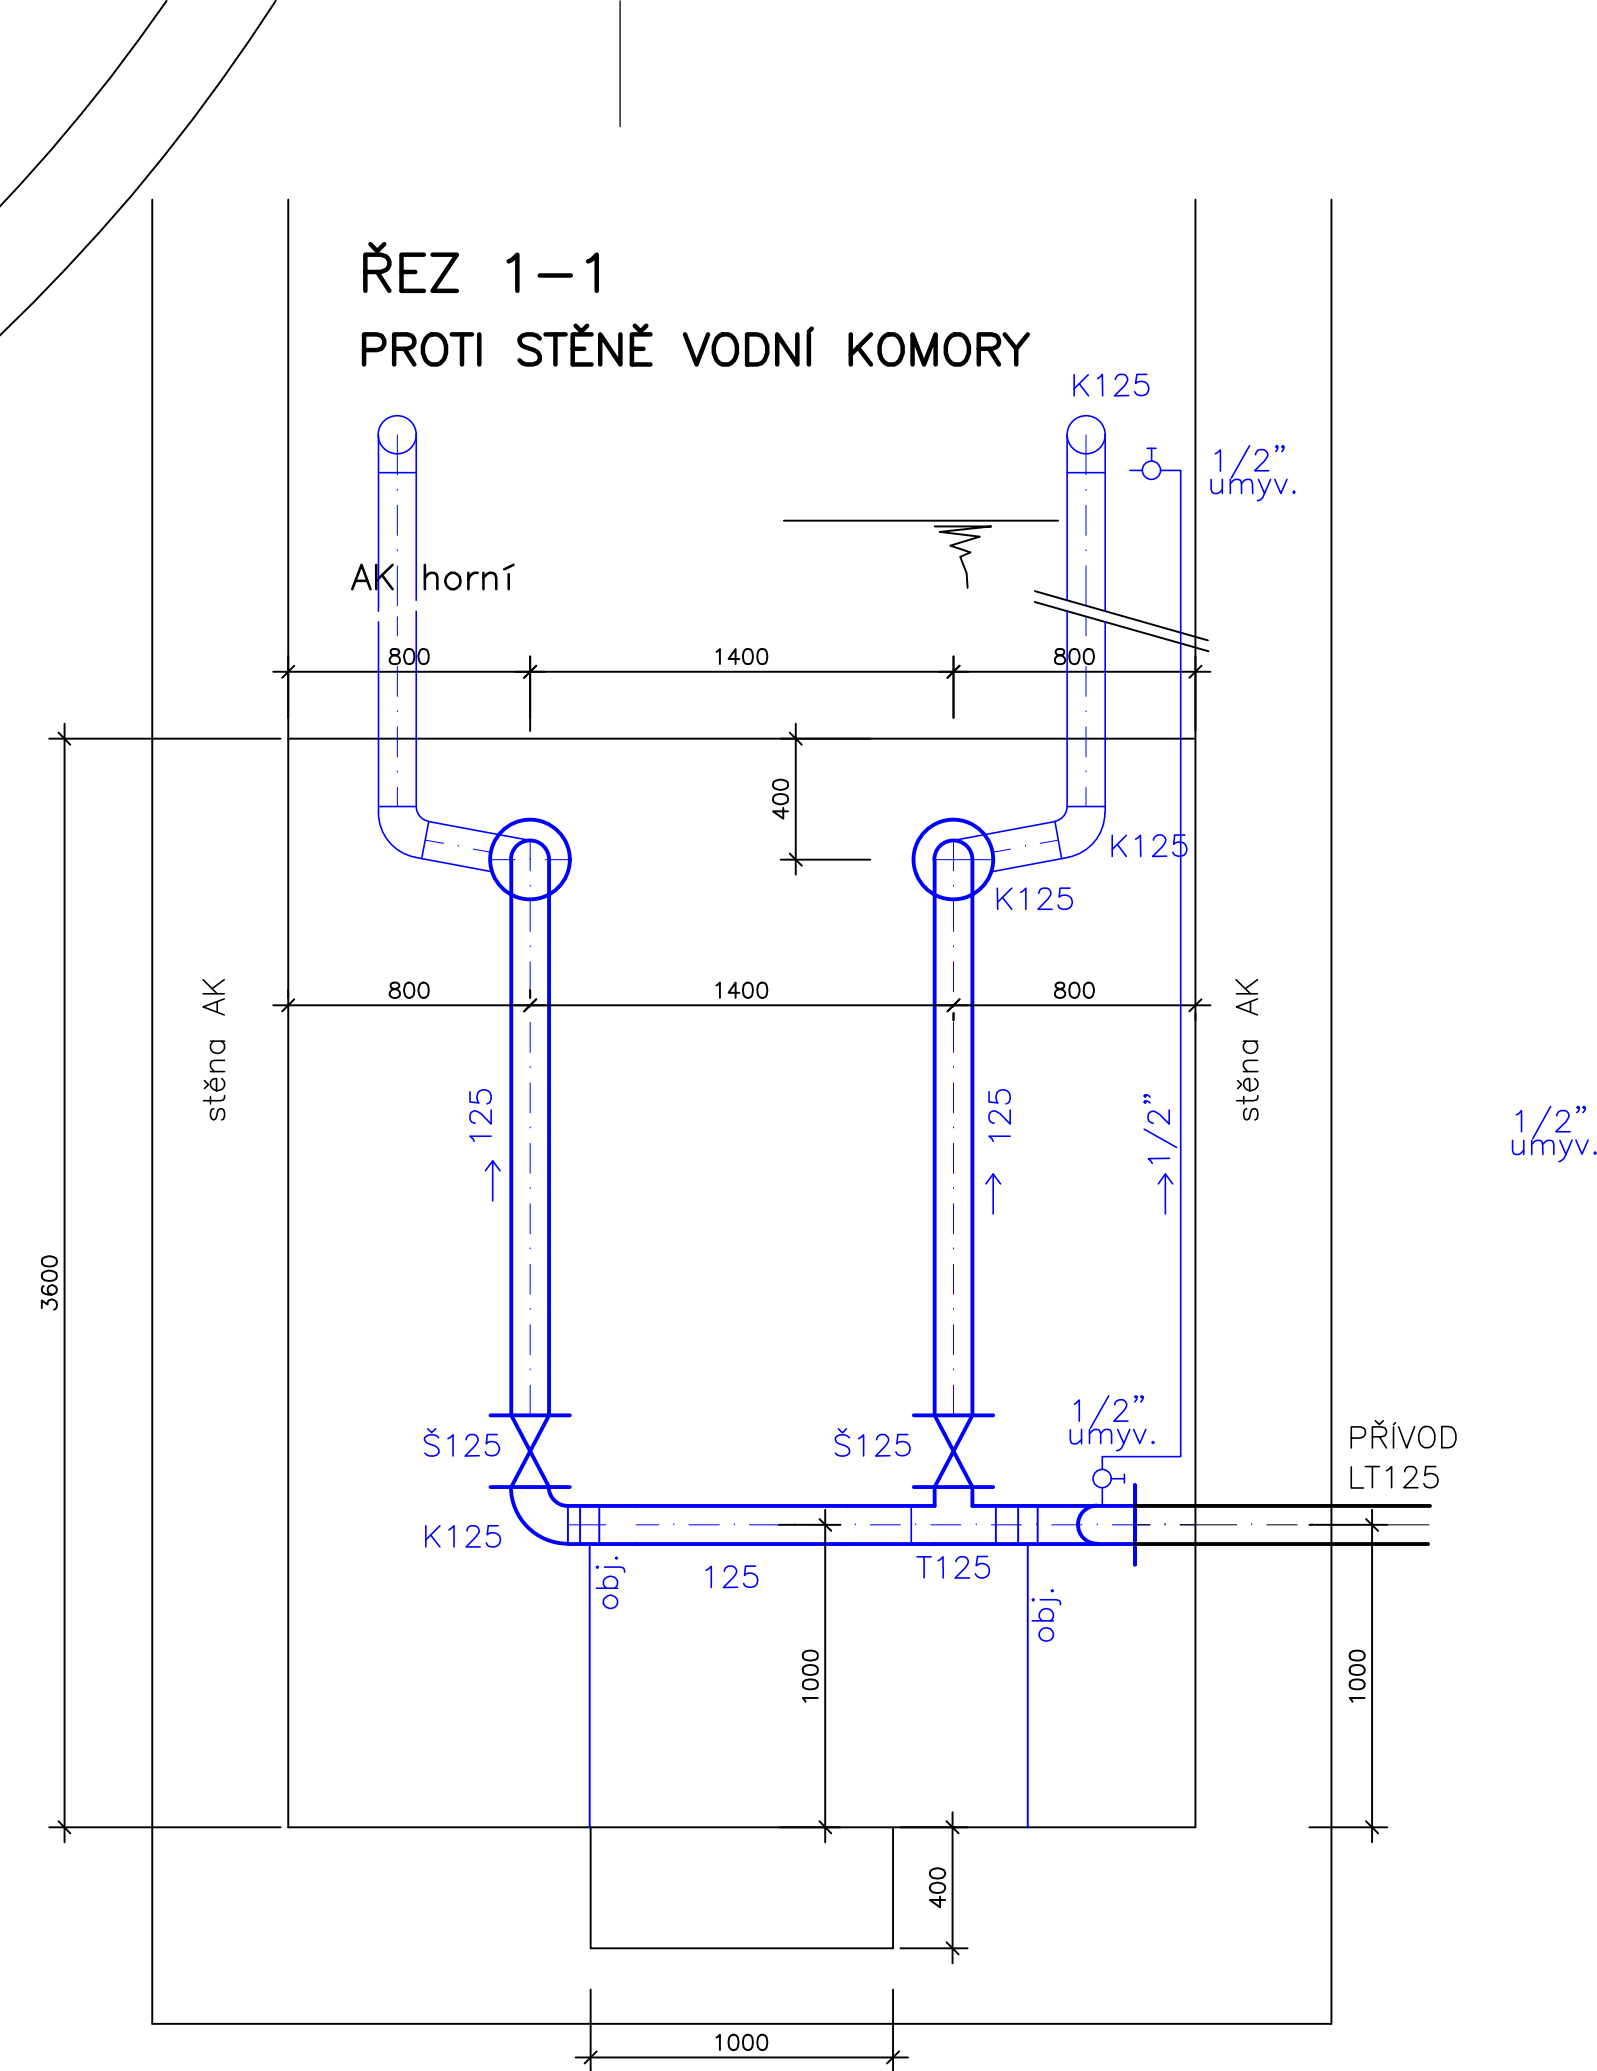

NOVÁ POTRUBÍ BUDOU UMÍSTĚNA DO POLOH PŮVODNÍCH PROSTUPŮ

Investor město Rtyně v Podkrk.		VODOHOSPODÁŘSKÁ projektční, inženýrská a konzultační KANCELAŘ TRUTNOV			
Rtyně v Podkrk.	Kraj Královéhradecký				
Č. zak. 2023.8	Stupeň DVZ	Vypracoval Ing. Novotný	Projektant Ing. Novotný	Datum 06.2023	Měřítka 1:25
Akce MĚSTO RTYNĚ V PODKRKONOŠÍ REKONSTRUKCE VODOJEMU BRODKA					Č. přílohy D3
Příloha PŘÍVODNÍ POTRUBÍ—PŮDORYS, ŘEZY					