


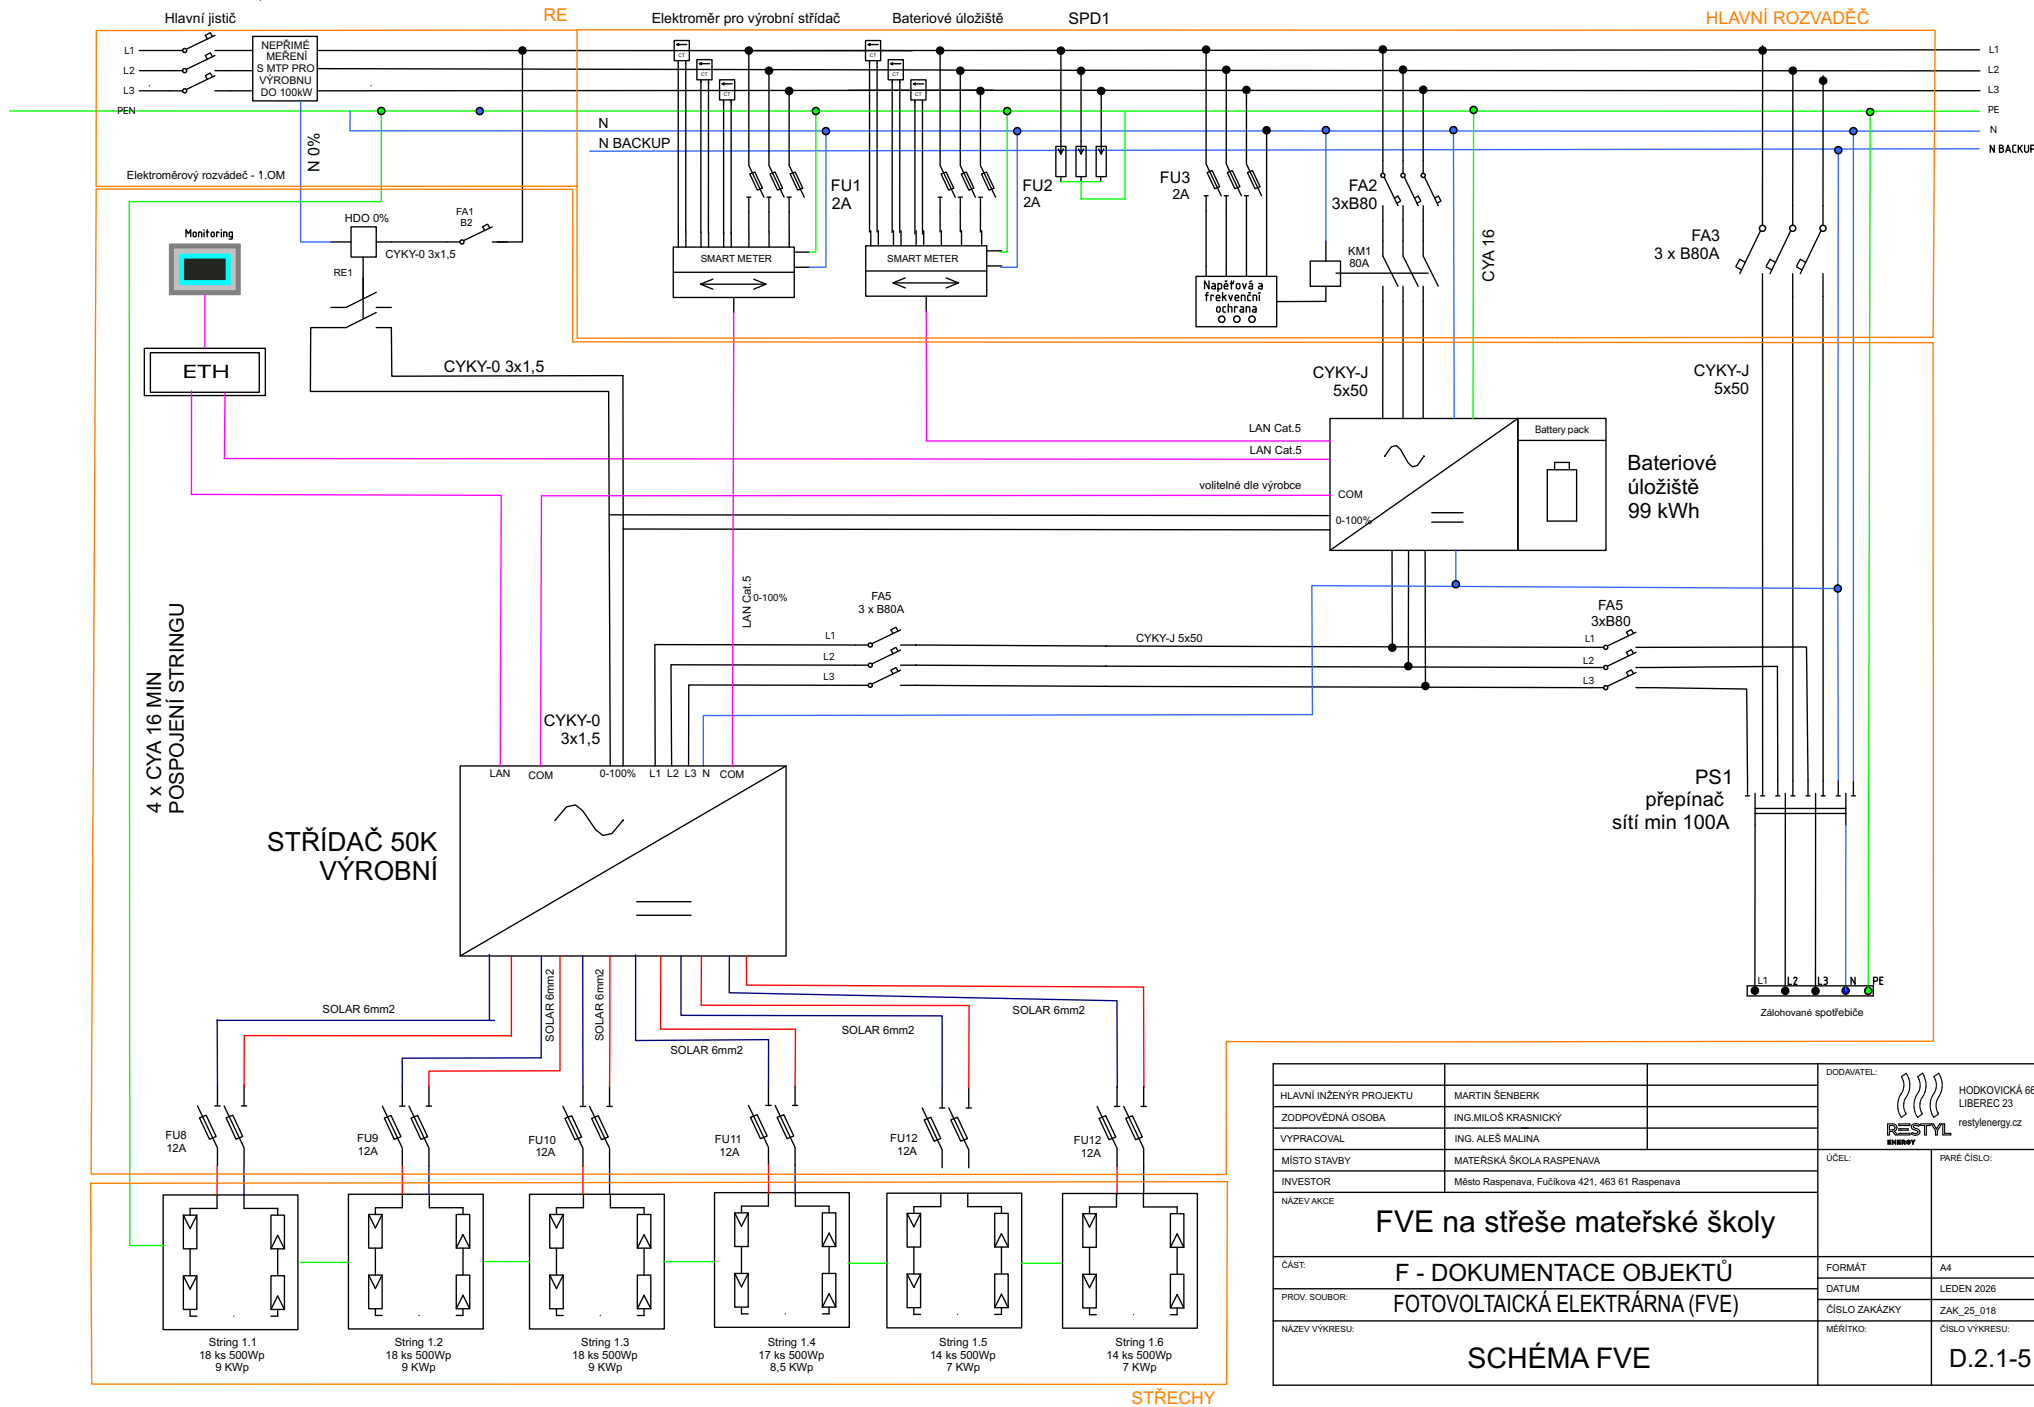

HLAVNÍ INŽENÝR PROJEKTU		MARTIN ŠENBERK	DODAVATEL:  HODKOVICKÁ 66 LIBEREC 23 restyleenergy.cz	
ZODPOVĚDNÁ OSOBA		ING.MILOŠ KRASNICKÝ		
VYPRACOVAL		ING. ALEŠ MALINA		
MÍSTO STAVBY		MATEŘSKÁ ŠKOLA RASPENAVA		
INVESTOR		Město Raspenava, Fučíkova 421, 463 61 Raspenava		
NÁZEV AKCE			ÚČEL:	PARE ČÍSLO:
FVE na střeše mateřské školy				
ČÁST:			FORMÁT	
PROV. SOUBOR:			DATUM	A4
NÁZEV VÝKRESU:			ČÍSLO ZAKÁZKY	LEDEN 2026
			MĚŘITKO:	ZAK_25_018
				ČÍSLO VÝKRESU:
SCHÉMA FVE				D.2.1-5