



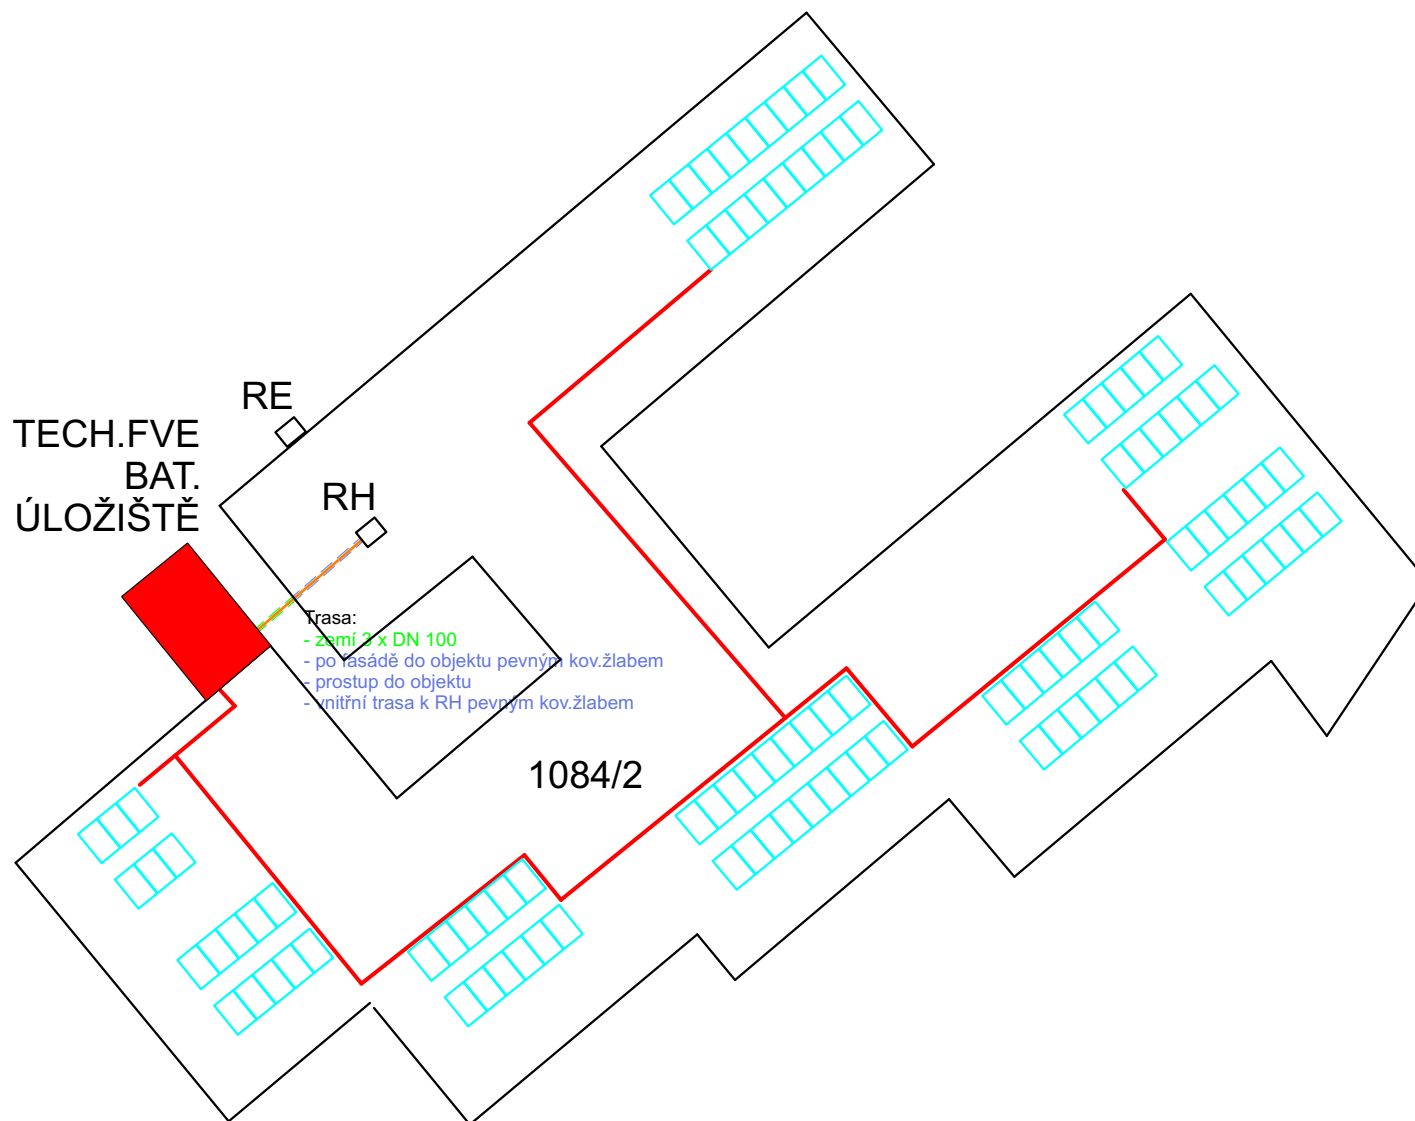

LEGENDA:

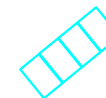

NAVRŽENÉ UMÍSTĚNÍ FVE
PANELŮ NA VÝŠKU JIHOVÝCHOD



KABELOVÁ TRASA DC - FVE
PLNÝ KOV. ŽLAB - NÁVRH



KABELOVÁ TRASA AC - FVE
TRASA ZEMÍ
TRASA ZV KOV. PLNÉM ŽLABU

POZNÁMKA:

- NAPĚŤOVÁ SOUSTAVA: 3PEN, 50 Hz, 400V / TN-C
- OCHRANA PŘED NEBEZPEČNÝM DOTYKEM NEŽIVÝCH ČÁSTÍ dle ČSN 332000-4-41 ed. 2 PRO 0,4 kV / TN-C
- ZÁKLADNÍ: IZOLACÍ, KRYTÍM, POLOHOU
- PŘI PORUŠE: AUTOMATICKÝM ODPOJENÍM OD ZDROJE NADPROUDOVÝMI OCHRANÝMI PŘÍSTROJI ZVÝŠENÁ DOPLŇUJÍCÍM POSPOJENÍM
- VENKOVNÍ ROZVODY NN BUDOU VEDENÝ VE SPOLEČNÉ TRASE, ULOŽENÍ KABELŮ BUDE PROVEDENO V SOULADU S ČSN 73 6005, JE NUTNÉ DODRŽET MINIMÁLNÍ KRYTÍ KABELŮ A PŘEDEPSANÉ VODOROVNÉ A SVISLÉ ODSŤUPOVÉ VZDÁLENOSTI VZÁJEMNĚ MEZI SEBOU I S OSTATNÍMI INŽENÝRSKÉMI SÍTĚMI

HLAVNÍ INŽENÝR PROJEKTU	MARTIN SENBERG	DOČKATEL:		HODKOVICKÁ 669 LIBEREC 23
ZODPOVĚDNÁ OSOBA	ING. MILOŠ KRASNICKÝ			
VYPRACOVAL	ING. ALEŠ MALINA			
MÍSTO STAVBY	MATEŘSKÁ ŠKOLA RASPENAVA	ÚČEL:		PARÉ ČÍSLO
INVESTOR	Město Raspenava, Fučíkova 421, 463 61 Raspenava			
NÁZEV AKCE	FVE na střeše mateřské školy			
ČÁST:	F - DOKUMENTACE OBJEKTŮ	FORMÁT:	A4	
PROV. SOUBOR:	FOTOVOLTAICKÁ ELEKTRÁRNA (FVE)	DATUM:	LEDEN 2020	
NÁZEV VÝKRESU	ROZMÍSTĚNÍ PRVKŮ	ČÍSLO ZAKÁZKY	ZAK_25_018	
		MĚŘITKO:		ČÍSLO VÝKRESU D.2.1-6