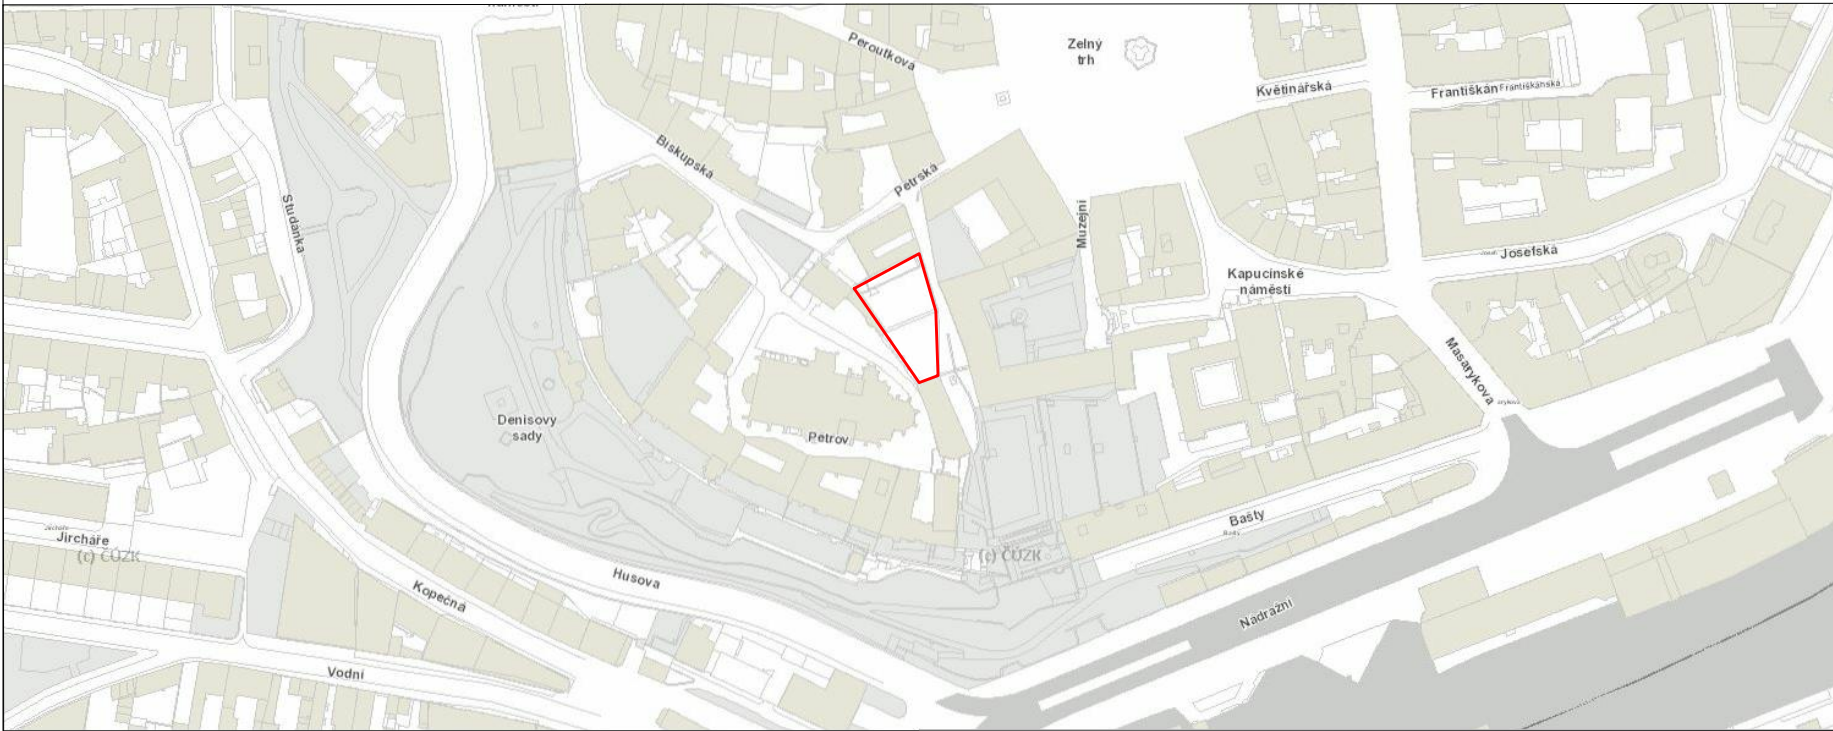


	HLAVNÍ PROJEKTANT	ZODPOV. PROJEKTANT	VYPRACOVAL	INAD, spol. s r.o. Rybškova 4 602 00 Brno tel./fax: 541244589 e-mail: info@inad.cz	
	ING. ARCH. M. MIKŠÍK	ING. ARCH. M. MIKŠÍK	ING. ARCH. T. HOZOVÁ		
OBJEDNATEL: BISKUPSTVÍ BRNĚNSKÉ				DATUM	PROSINEC 2016
NÁZEV STAVBY:				FORMÁT	A3
REVITALIZACE ZAHRAD NKP PETROV				STUPEŇ	DSP/DPS
ARCHITEKTONICKO STAVEBNÍ ŘEŠENÍ				MĚŘÍTKO	1 : 1 000
VÝKRES:				ZAK. Č.	16007
SITUAČNÍ VÝKRES ŠIRŠÍCH VZTAHŮ				ČÍSLO PARÉ:	ČÍSLO VÝKRESU: C.1