


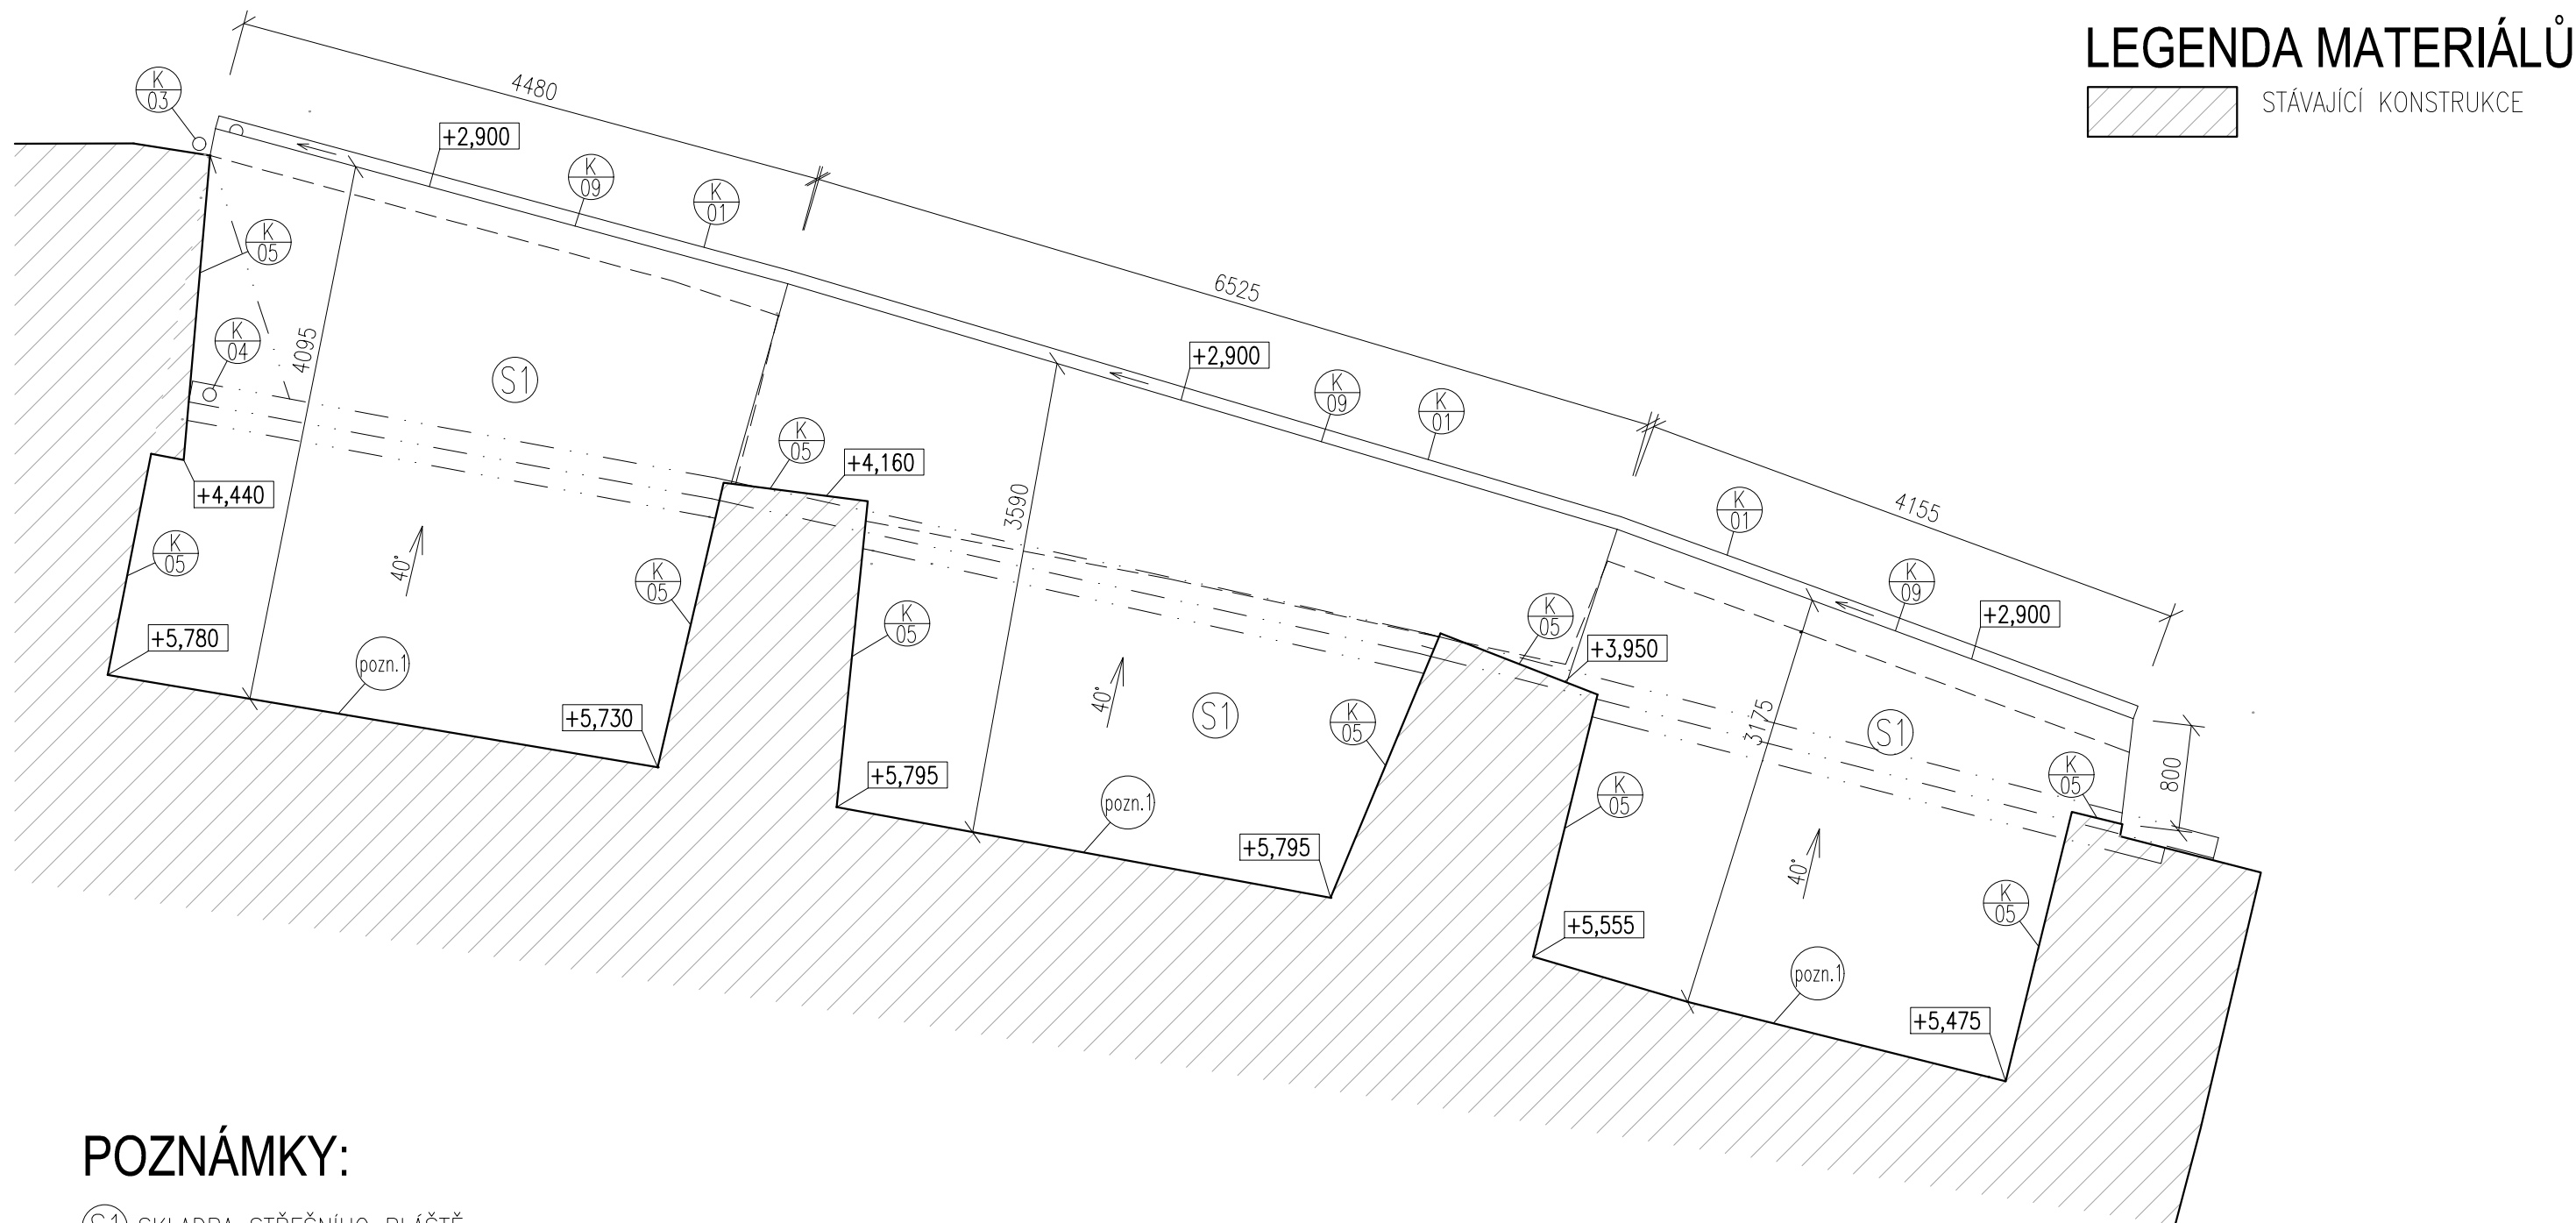

±0,000=234,62

	HLAVNÍ PROJEKTANT	ZODPOV. PROJEKTANT	VYPRACOVAL	INAD, spol. s r.o. Rybkova 4 602 00 Brno tel./fax: 541244589 e-mail: info@inad.cz	
	ING. ARCH. M. MIKŠÍK	ING. ARCH. M. MIKŠÍK	Bc. TOMÁŠ JUREK		
OBJEDNATEL: BISKUPSTVÍ BRNĚNSKÉ				DATUM	LEDEN 2017
NÁZEV STAVBY: REVITALIZACE ZAHRAD NKP PETROV				FORMÁT	2 x A4
				STUPEŇ	DSP/DPS
ARCHITEKTONICKO STAVEBNÍ ŘEŠENÍ				MĚŘÍTKO	1 : 50
				ZAK. Č.	16007
VÝKRES: STŘECHA NAD VÝSTAVNÍM PROSTOREM – PŮDORYS				ČÍSLO PARÉ:	ČÍSLO VÝKRESU: D.1.1.02