


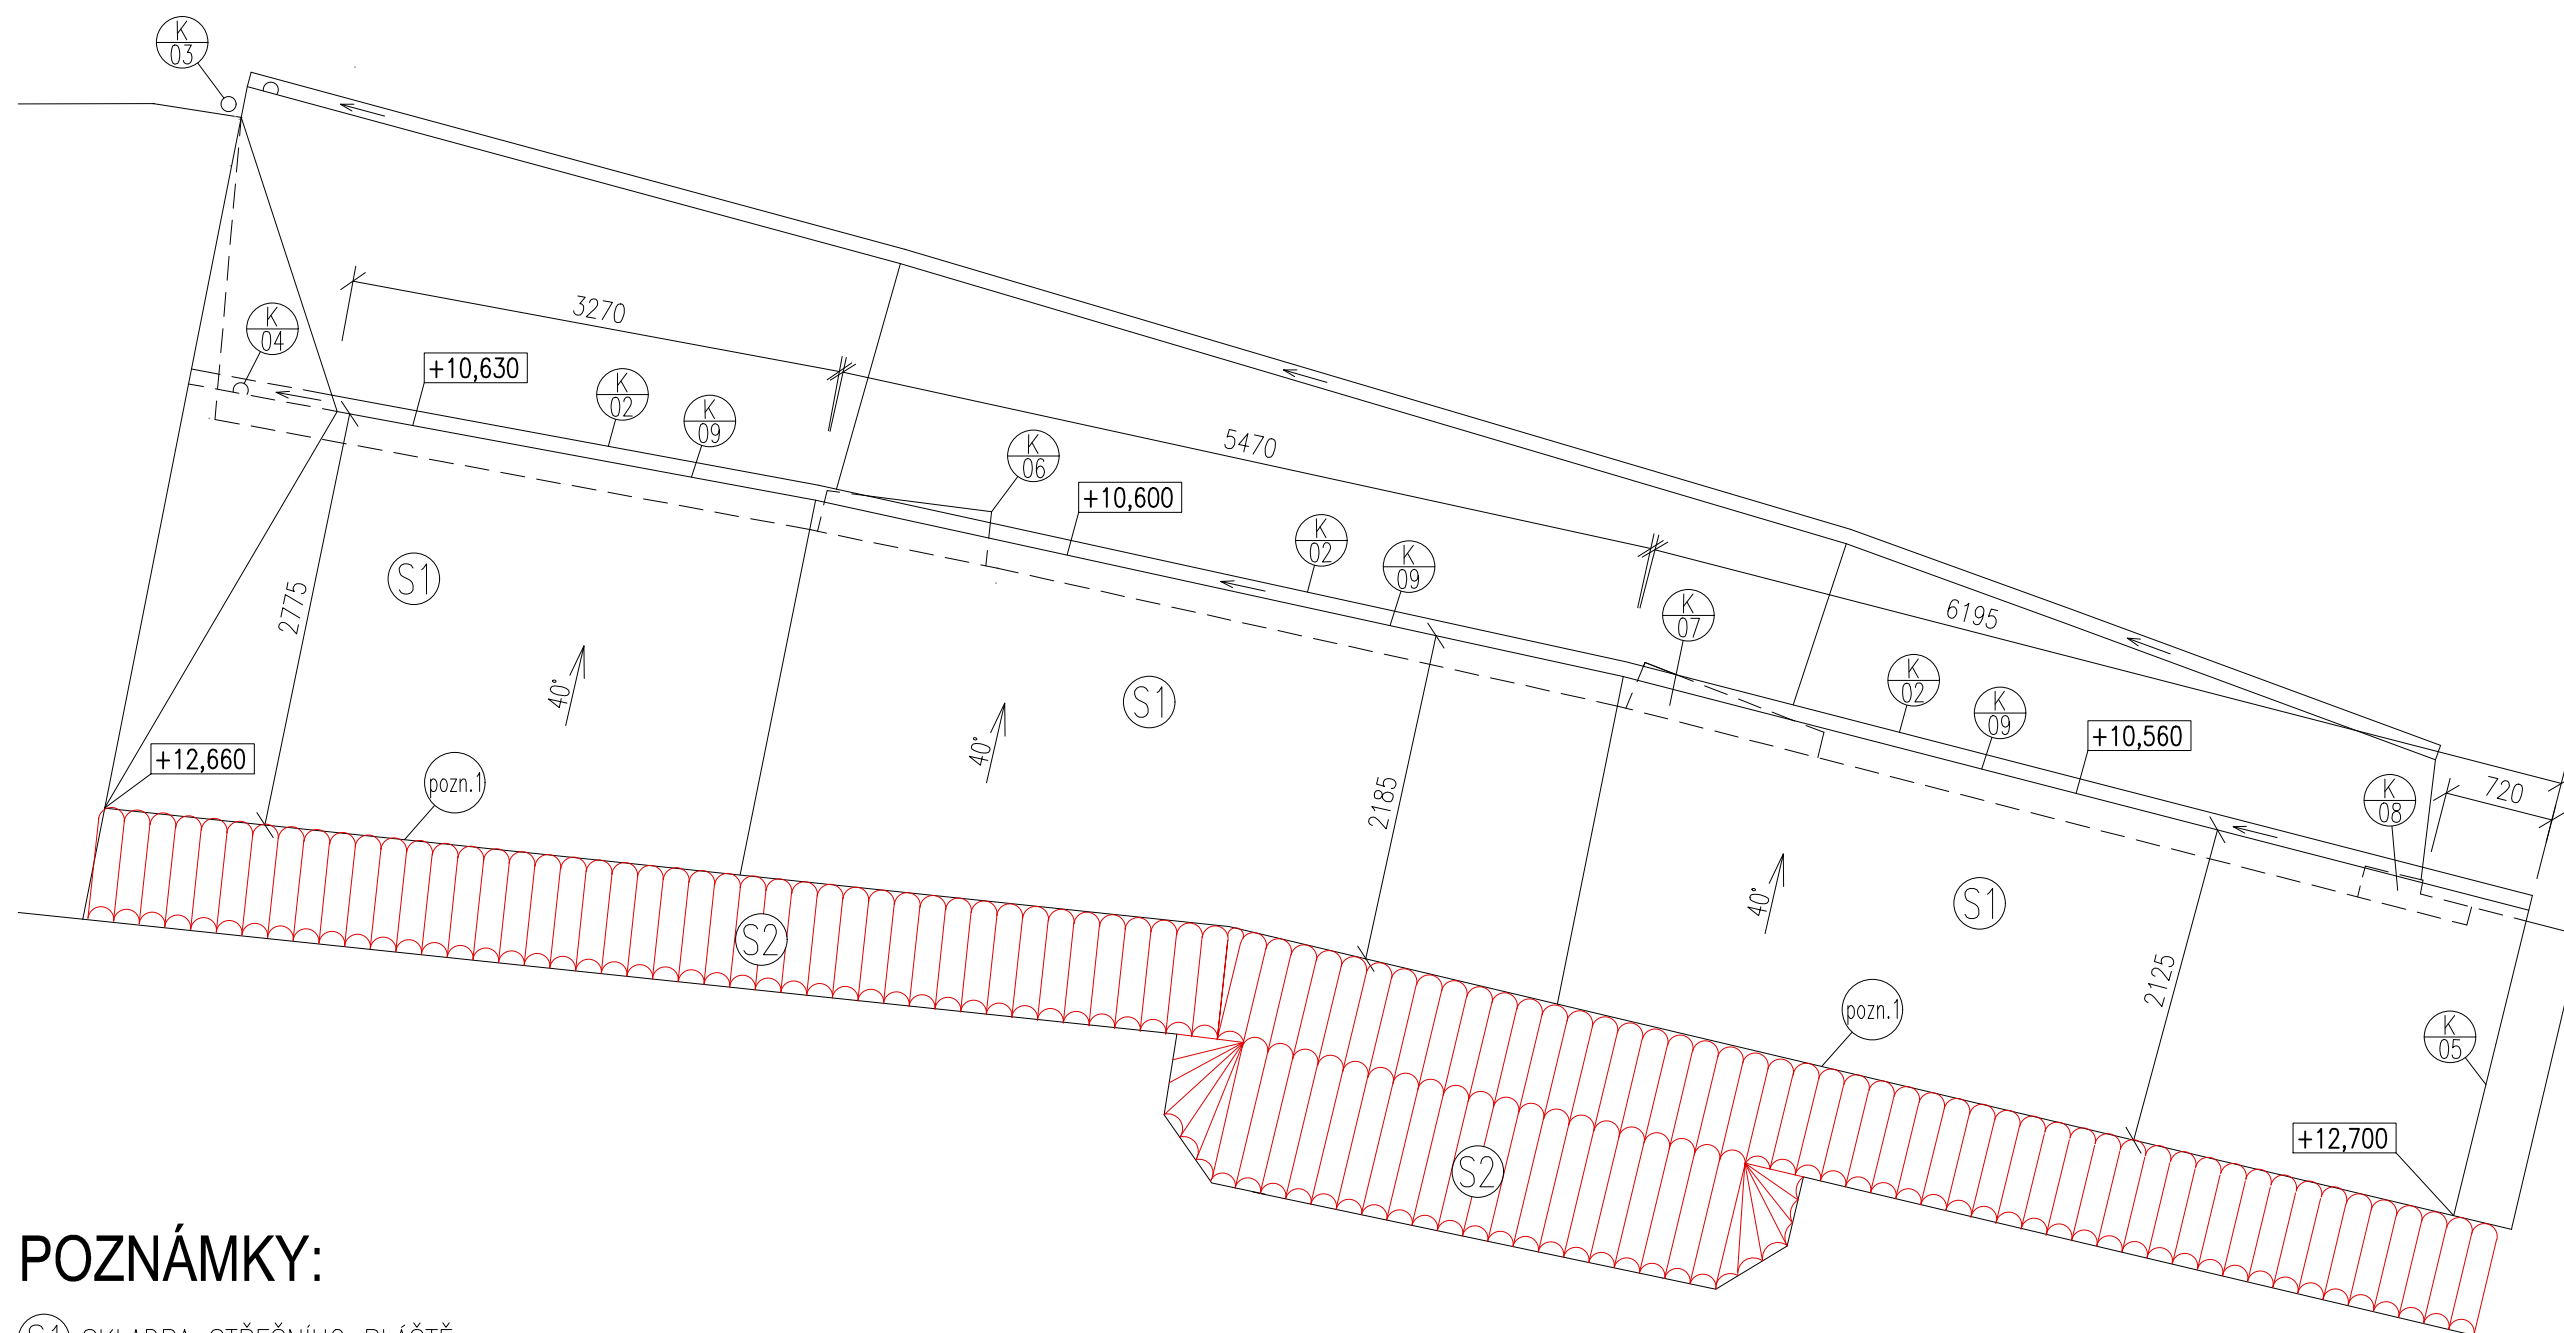

POZNÁMKY:

S1 SKLADBA STŘEŠNÍHO PLÁŠTĚ:

- skládaná krytina z keramických střešních tašek (BOBROVKA 18x38, segmentový řez, režná)
- závěsné latě 50x30 mm
- difúzně otevřená pojistná hydroizolační vrstva

S2 SKLADBA KRYTÍ OHRADNÍ ZDI:

- skládaná krytina z keramických střešních tašek (MALÝ PREJZ S, režná)
- maltové lože

- VEŠKERÉ DŘEVĚNÉ PRVKY KROVU BUDOU PŘED ZABUDOVÁNÍM DO KONSTRUKCE STAVBY OŠETŘENY PŘÍPRAVKEM PROTI HNILOBĚ A DŘEVOKAZNÝM ŠKŮDCŮM
- STŘEŠNÍ KRYTINA BUDE PROVEDENA Z KERAMICKÝCH STŘEŠNÍCH TAŠEK (BOBROVKA)
- OCELOVÉ PRVKY OŠETŘENY ANTIKOROZNÍM NÁTĚREM

(pozn.1) PODMAZÁNÍ STŘEŠNÍCH TAŠEK U HŘEBENE VÁPENNOU MALTOU

±0,000=234,62

	HLAVNÍ PROJEKTANT	ZODPOV. PROJEKTANT	VYPRACOVAL	INAD, spol. s r.o. Rybkova 4 602 00 Brno tel./fax: 541244589 e-mail: info@inad.cz	
	ING. ARCH. M. MIKŠÍK	ING. ARCH. M. MIKŠÍK	Bc. TOMÁŠ JUREK		
OBJEDNATEL: BISKUPSTVÍ BRNĚNSKÉ				DATUM	LEDEN 2017
NÁZEV STAVBY:				FORMÁT	2 x A4
REVITALIZACE ZAHRAD NKP PETROV				STUPEŇ	DSP/DPS
ARCHITEKTONICKO STAVEBNÍ ŘEŠENÍ				MĚŘITKO	1 : 50
VÝKRES:				ZAK. Č.	16007
STŘECHA NAD OCHOZEM – PŮDORYS				ČÍSLO PARÉ:	ČÍSLO VÝKRESU:
					D.1.1.03