


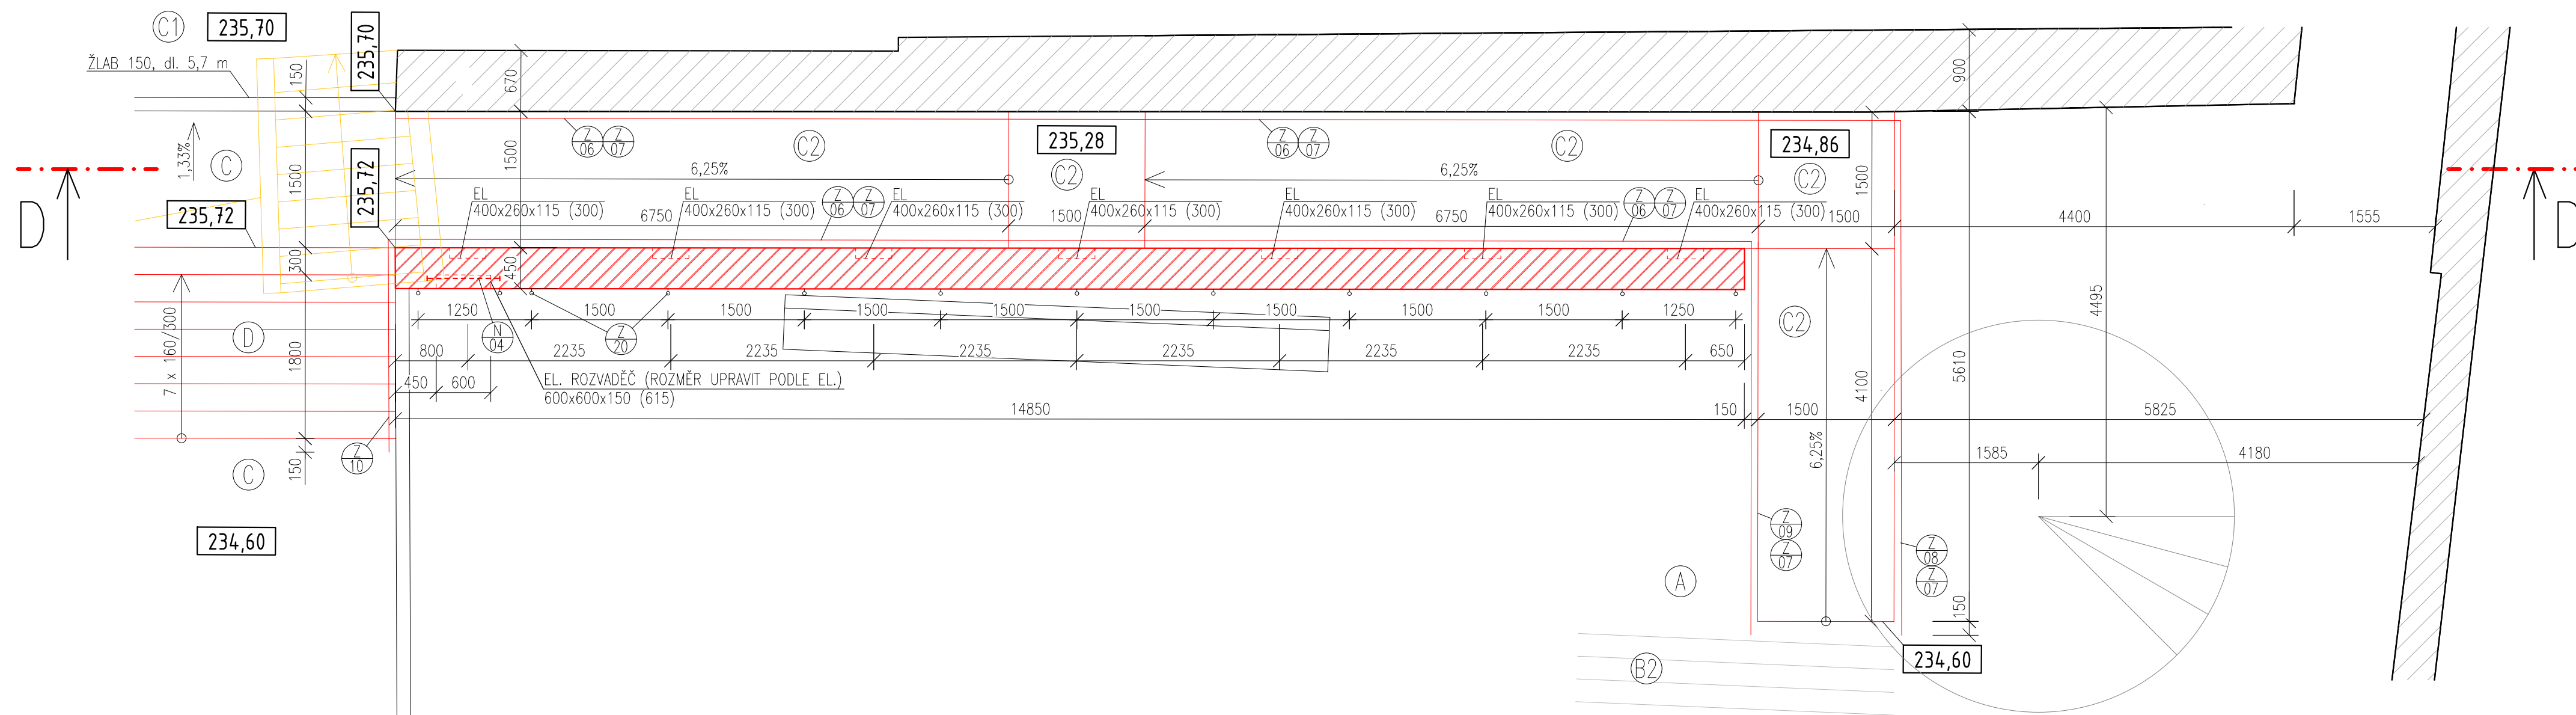

## LEGENDA MATERIÁLŮ

-  BOURANÉ KONSTRUKCE
-  STÁVAJÍCÍ KONSTRUKCE
-  CIHELNÁ ZÍDKA TL. 450 MM (LÍCOVÉ POHLEDOVÉ ZDIVO)

## LEGENDA PLOCH

- ☐ A ZATRAVNĚNÁ PLOCHA  
☒ B2 ŽULOVÉ ODSEKY S TRAVNATOU SPÁROU  
☐ C ŽULOVÁ KOSTKA – MALÁ – VAZBA KROUŽKOVÁ  
☐ C1 ŽULOVÁ KOSTKA – VELKÁ/STÁVAJÍCÍ K DOPLNĚNÍ  
☐ C2 ŽULOVÁ KOSTKA – MALÁ – VAZBA KROUŽKOVÁ  
☐ D ŽULOVÉ NÁSLAPY SCHODIŠTĚ

POZNÁMKY:

- NOVÉ ZDIVO BUDE PROVEDENO DLE TECHNICKÝCH LISTŮ VÝROBCE
- OBRUBNÍK – ŽULOVÁ DLAŽEBNÍ KOSTKA 15/17

$$\pm 0,000 = 234,62$$

|   |                      |                      |                 |   |
|---|----------------------|----------------------|-----------------|---|
|                                  | HLAVNÍ PROJEKTANT    | ZODPOV. PROJEKTANT   | VYPRACOVAL      | INAD, spol. s r.o.<br>Rybkova 4<br>602 00 Brno<br>tel./fax: 541244589<br>e-mail: info@inad.cz         |
|   | ING. ARCH. M. MIKŠÍK | ING. ARCH. M. MIKŠÍK | Bc. TOMAŠ JUREK |   |
|   |                      |                      |                 |   |
| OBJEDNATEL: BISKUPSTVÍ BRNĚNSKÉ<br>NÁZEV STAVBY:<br>REVITALIZACE ZAHRAD NKP PETROV<br>ARCHITEKTONICKO STAVEBNÍ ŘEŠENÍ |                      |                      |                 | DATUM<br>LEDEN 2017<br>FORMÁT<br>4 x A4<br>STUPĚŇ<br>DSP/DPS<br>MĚŘÍTKO<br>1 : 50<br>ZAK. Č.<br>16007 |
| VÝKRES:<br>RAMPA PRO IMOBILNÍ – PŮDORYS                                                                               |                      |                      |                 | ČÍSLO PARÉ:<br>ČÍSLO VÝKRESU:<br>D.1.1.05                                                             |