


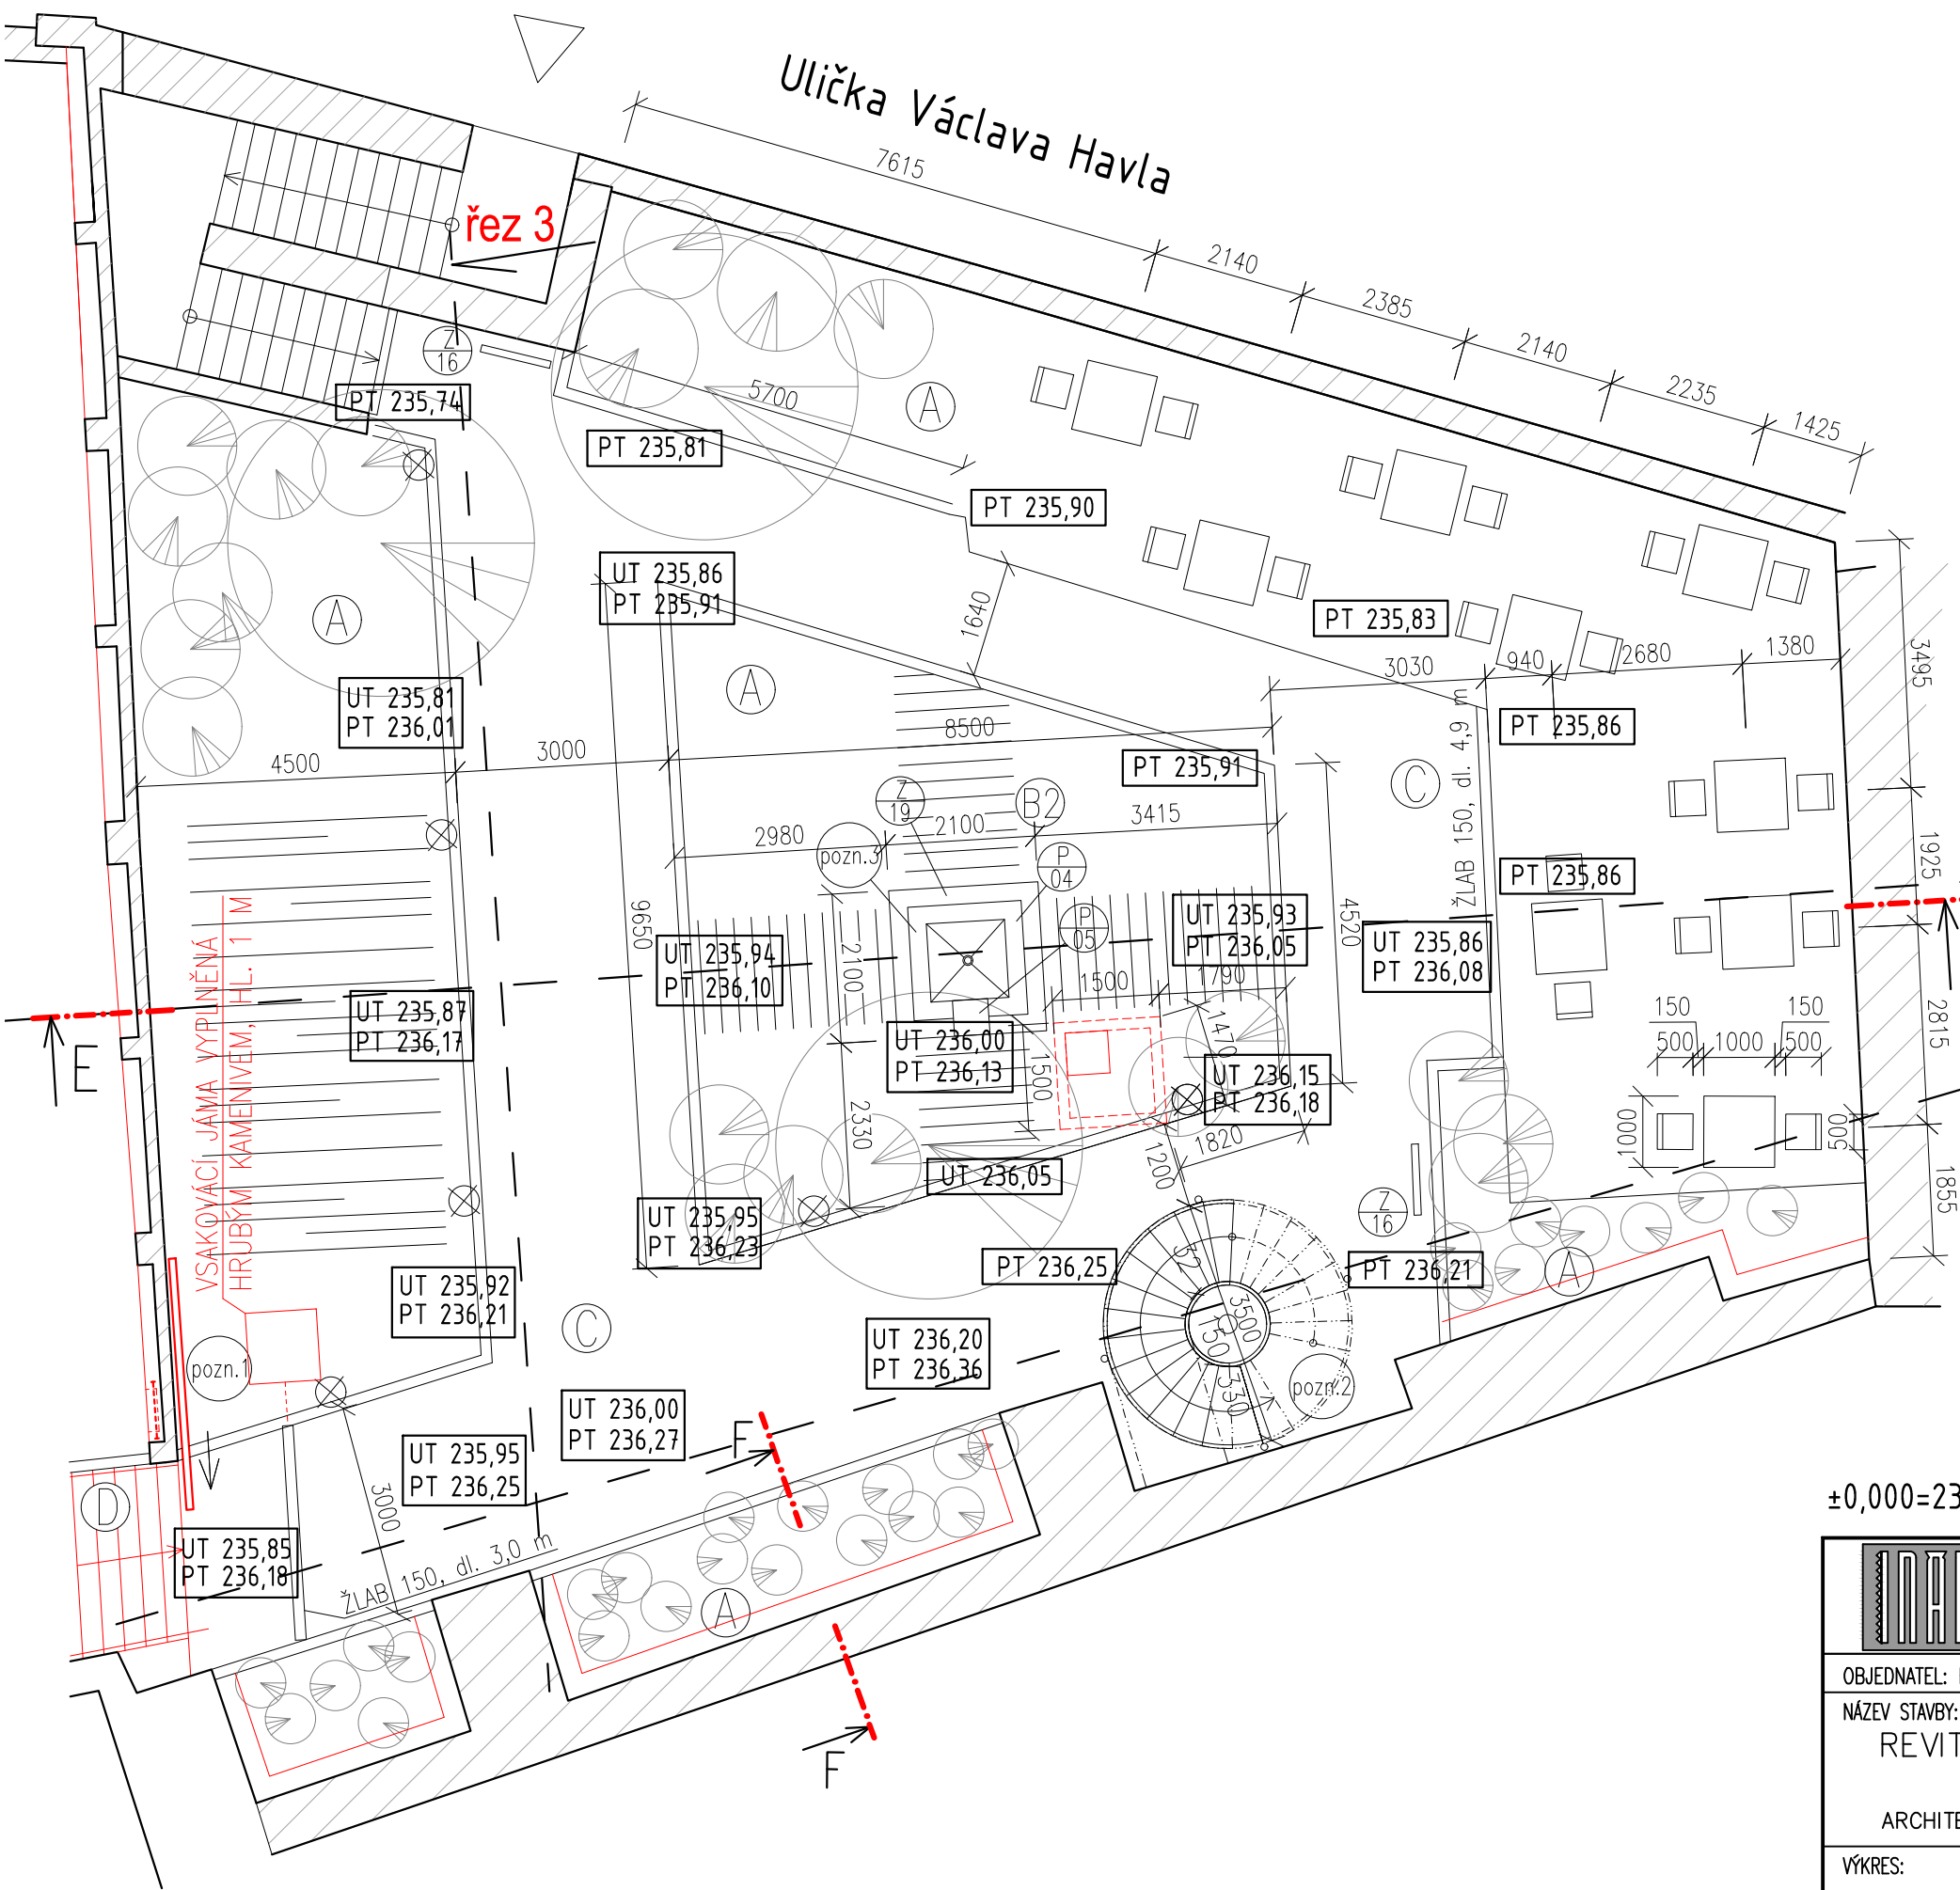

LEGENDA MATERIÁLŮ

STÁVAJÍCÍ KONSTRUKCE

LEGENDA PLOCH

- Ⓐ ZATRAVNĚNÁ PLOCHA
- Ⓑ ŽULOVÉ ODSEKY S TRAVNATOU SPÁROU
- Ⓒ ŽULOVÁ KOSTKA – MALÁ – VAZBA KROUŽKOVÁ
- Ⓓ ŽULOVÉ NÁŠLAPY SCHODIŠTĚ

POZNÁMKY:

- OBRUBNÍK – ŽULOVÁ DLAŽEBNÍ KOSTKA 15/17
- pozn.1 POSUVNÁ BRÁNA A CIHELNÁ ZÍDKA VIZ VÝKRES Č. D.1.1.04
- pozn.2 PROPOJOVACÍ SCHODIŠTĚ (NENÍ SOUČÁSTÍ TÉTO DOKUMENTACE)
- pozn.3 VODNÍ PRVEK VIZ VÝKRES Č. D.1.1.27

±0,000=234,62

	HLAVNÍ PROJEKTANT	ZODPOV. PROJEKTANT	VYPRACOVAL	INAD, spol. s r.o. Rybškova 4 602 00 Brno tel./fax: 541244589 e-mail: info@inad.cz	
	ING. ARCH. M. MIKŠÍK	ING. ARCH. M. MIKŠÍK	ING. ARCH. T. HOZOVÁ		
OBJEDNATEL: BISKUPSTVÍ BRNĚNSKÉ				DATUM	LEDEN 2017
NÁZEV STAVBY:				FORMÁT	2 x A4
ARCHITEKTONICKO STAVEBNÍ ŘEŠENÍ				STUPEŇ	DSP/DPS
				MĚŘÍTKO	1 : 100
VÝKRES:				ZAK. Č.	16007
				ČÍSLO PARÉ:	ČÍSLO VÝKRESU:
KLIDOVÁ ČÁST – PŮDORYS					D.1.1.06